PLANIMETRIA DI PROGETTO

SCALA 1:10.000

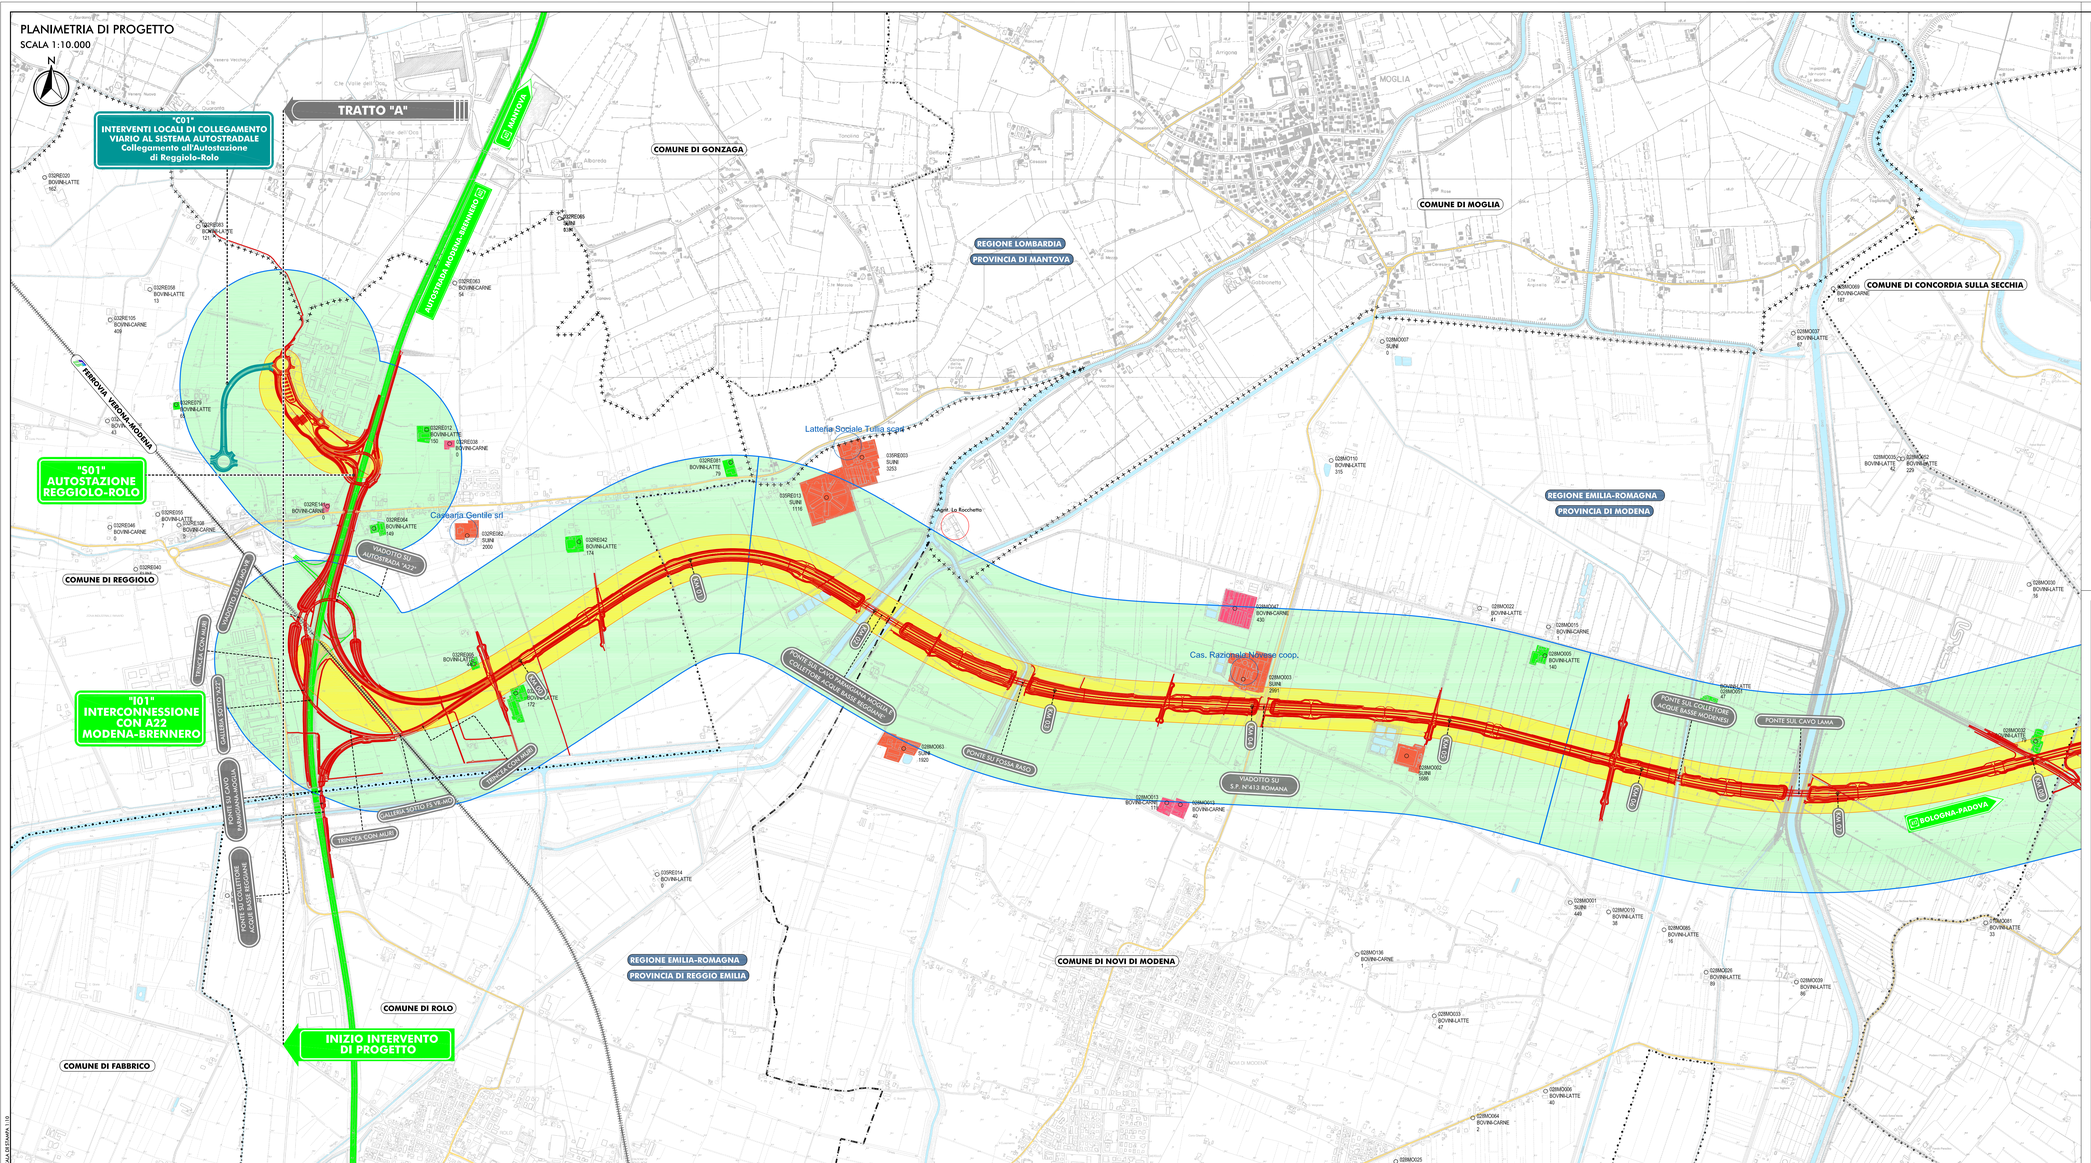

QUADRO D'UNIONE

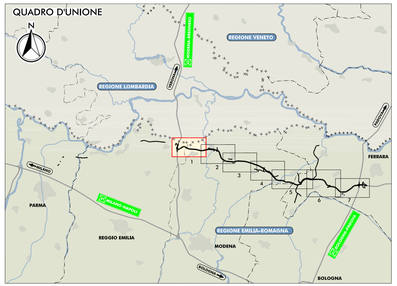

LEGENDA

TERRITORIO

- CONFINI REGIONALI
- CONFINI PROVINCIALI
- CONFINI COMUNALI
- CORSI D'ACQUA E PRESENZE IDROGRAFICHE PRINCIPALI

INFRASTRUTTURE DI PROGETTO

- TRACCIATO AUTOSTRADALE DI PROGETTO
- INTERVENTI LOCALI DI COLLEGAMENTO VIARIO AL SISTEMA AUTOSTRADALE
- VIABILITÀ DI ADDUZIONE AL SISTEMA AUTOSTRADALE

INFRASTRUTTURE ESISTENTI

- AUTOSTRADE
- FERROVIE
- STRADE STATALI
- STRADE PROVINCIALI

AZIENDE ZOOTECNICHE E ATTIVITA' AGROALIMENTARI

- 038PR002 BOVINI-LATTE 221 — ALLEVAMENTO (fonte IZSLER) (Cod. ASL, tipologia, num. capi)
- CENTRO AZIENDALE ALLEVAMENTO
- Casell. soc. don Camillo — ATTIVITA' AGROALIMENTARE
- Agriturismo Ca Flanori — AGRITURISMO O FATTORIA DIDATTICA
- DISTANZA 0 - 100 m DALL'ASSE
- DISTANZA 250 - 500 m DALL'ASSE
- CONFINE AREA DI STUDIO (buffer 0,5 km)

IL CONCEDENTE

Regione Emilia-Romagna

IL CONCESSIONARIO

ARC AUTOSTRADA REGIONALE CISPADANA

AUTOSTRADA REGIONALE CISPADANA
DAL CASELLO DI REGGIOLO-ROLO SULLA A22 AL CASELLO DI FERRARA SUD SULLA A13

CODICE C.U.P. E81B08000060009

PROGETTO DEFINITIVO

STUDIO DI IMPATTO AMBIENTALE

QUADRO DI RIFERIMENTO AMBIENTALE

IMPATTI DEL PROGETTO E INTERVENTI DI MITIGAZIONE E COMPENSAZIONE AGRO-AMBIENTALE

CARTA DI LOCALIZZAZIONE E DISTANZA DALL'ASSE DEGLI ALLEVAMENTI E DELLE ATTIVITÀ AGROALIMENTARI NEL BUFFER DI 500 M.

TAV. 1/7

SUPERVISORE DELLA PROGETTAZIONE
Dott. Ing. Giorgio Boscolo
Ordine degli Ingegneri della Provincia di Padova n° 3277

TECNICO COORDINATORE SPECIALISTICA
Tecnico Competente in Acustica Ambientale
Dott. Ing. Giorgio Boscolo
Decreto del 8/11/1996

RESPONSABILE INTEGRAZIONE PRESTAZIONE SPECIALISTICHE
Ing. Emilio Salsi
Albo Ing. Reggio Emilia n° 945

IL CONCESSIONARIO
Autostrada Regionale Cispadana S.p.A.
IL PRESIDENTE
Graziano Pettenati

REV.	DATA	DESCRIZIONE	REDAZIONE	CONTROLLO	APPROVAZIONE
G					
F					
E					
D					
C					
B					
A	17.04.2012	EMISSIONE	CANALI	BECCARELLI	SALSI

IDENTIFICAZIONE ELABORATO

NUM. PROGR.	FASE	LOTTO	GRUPPO	CODICE OPERA MEF	TIPOLOGIA	TIPO OPERA	AMBITO	TIPO ELABORATO	PROGRESSIVO	REV.
0310	PD	0	000	0000	0	IA	CU	S2	A	

DATA MAGGIO 2012

SCALA 1:10.000

IL PRESENTE DOCUMENTO NON POTRÀ ESSERE COPIATO, RIPRODOTTO O ALTRIMENTI PUBBLICATO, IN TUTTO O IN PARTE, SENZA IL CONSENSO SCRITTO DEL CONCEDENTE. CHIUNQUE UTILIZZI NON AUTORIZZATO SARÀ PERSEGUITO A NORMA DI LEGGE
THIS DOCUMENT MAY NOT BE COPIED, REPRODUCED OR PUBLISHED, EITHER IN PART OR IN ITS ENTIRETY WITHOUT THE WRITTEN CONSENT OF ARCIS CONCESSIONAIRE. UNAUTHORIZED USE WILL BE PROSECUTED BY LAW.