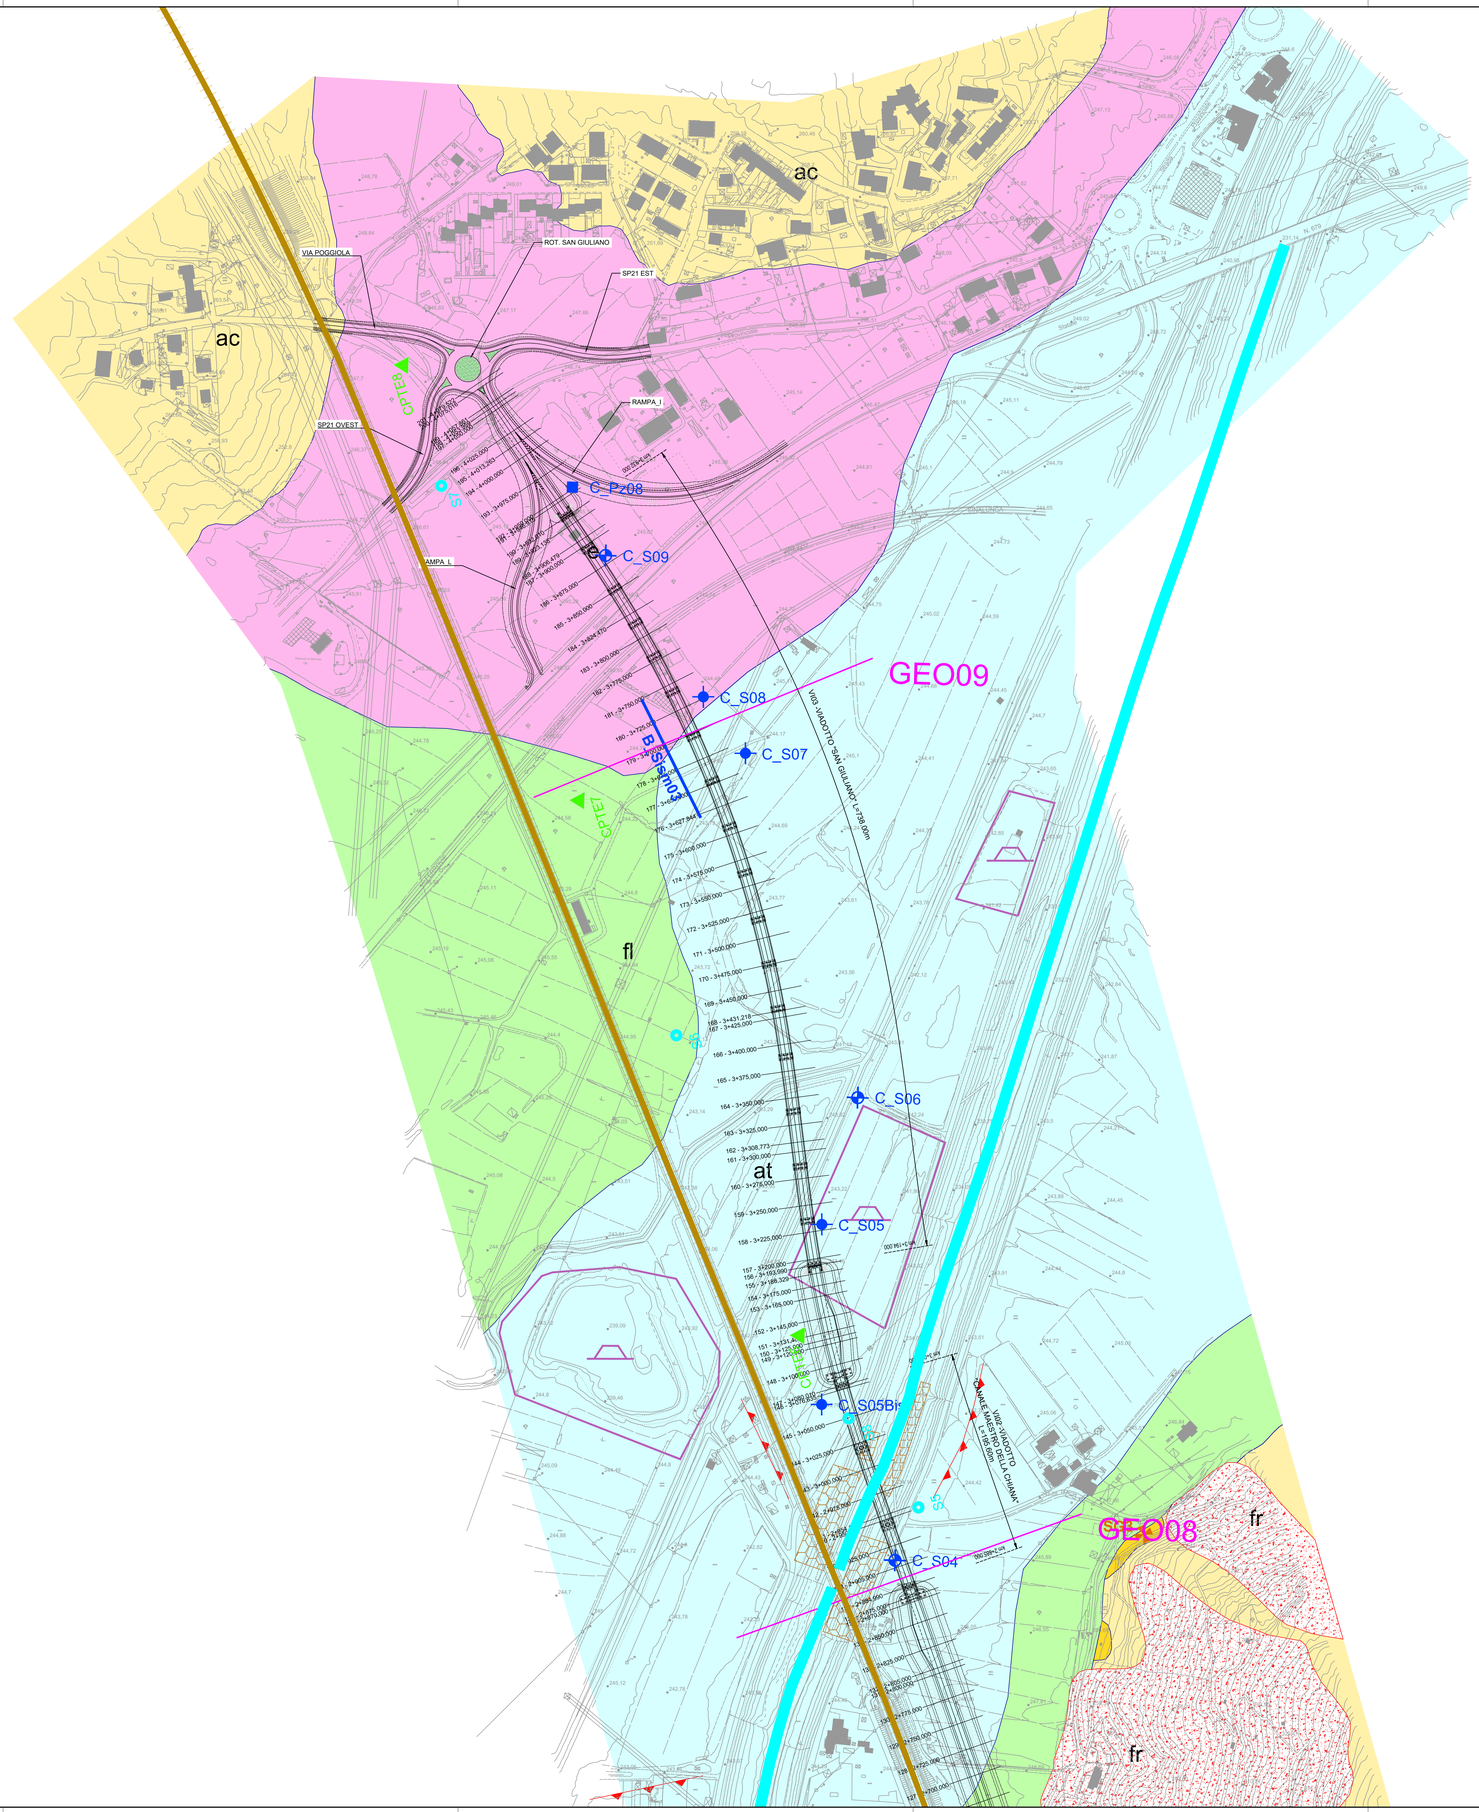

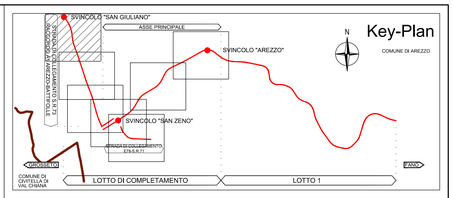

LEGENDA

LITOLOGIE

- r — Terreni di riporto, terrapieni e rilevati stradali
- fr — Frana
- dt — Detrito
- e — Depositi eluviali. (Olocene)
- at — Alluvioni recenti e attuali, talora terrazzate. Limi argillosi sabbiosi. (Olocene)
- fl — Depositi fluvio-lacustri terrazzati. Argille sabbiose. (Pleistocene)
- ac — Arenarie del Cervarola. Arenarie torbiditiche quarzoso-feldspatiche con calcite e fillosilicati, alternate con argilloscisti siltosi. (Oligocene Sup.. - Miocene Inf.)

ELEMENTI STRUTTURALI

- 25° — Giacitura degli strati
- Faglia presunta

ELEMENTI GEOMORFOLOGICI

- Aree con presenza di erosione diffusa
- Conoide alluvionale
- Orlo di scarpata di frana
- Orlo di degradazione
- Idrografia
- Cava

RILIEVI DI CAMPAGNA

- SGn — Stazione geomeccanica
- GEO8n — Traccia sezione geologica

INDAGINI PROGETTO DEFINITIVO 2020

- Sn — Sondaggi geognostici
- Sn — Sondaggi geognostici attrezzati con tubazione piezometrica
- Sn — Sondaggi geognostici attrezzati con tubazione per prove sismiche Downhole
- Pn — Pozzetto esplorativo
- Sismn — Stendimento sismico a rifrazione
- Maswn — Stendimento sismico tipo Masw

PROVINCIA : AREZZO
COMUNE : AREZZO

anas GRUPPO FS ITALIANE

Direzione Progettazione e Realizzazione Lavori

E78 GROSSETO - FANO
Tratto Nodo di Arezzo – Selci – Lama (E45) –
Palazzo del Pero – Completamento

PROGETTO DEFINITIVO | FI 509

ANAS - DIREZIONE PROGETTAZIONE E REALIZZAZIONE LAVORI

IL GEOLOGO Dott. Geol. Marco Colazzo Ordine dei Geologi della Regione Lazio n. 1544 COORDINATORE PER LA SICUREZZA IN FASE DI PROGETTAZIONE *Arch. Santo Salvatore Vermiglio* Ordine Architetti Provincia di Reggio Calabria n. 1270 VISTO: IL RESP. DEL PROCEDIMENTO *Ing. Francesco Pisani* VISTO: IL RESP. DEL PROGETTO *Arch.Pianif. Marco Colazzo*	I PROGETTISTI SPECIALISTICI *Ing. Ambrogio Signorelli* Ordine Ingegneri Provincia di Roma n. A35111 *Ing. Moreno Panfili* Ordine Ingegneri Provincia di Perugia n. A2657 *Ing. Matteo Bordugo* Ordine Ingegneri Provincia di Pordenone al n. 790A *Ing. Giuseppe Resto* Ordine Ingegneri Provincia di Roma n. 20629	PROGETTAZIONE ATI: (Mandataria) GPI INGEGNERIA — GESTIONE PROGETTI INGEGNERIA srl (Mandante) cooprogetti (Mandante) engeko (Mandante) IL PROGETTISTA RESPONSABILE DELL'INTEGRAZIONE DELLE PRESTAZIONI SPECIALISTICHE. (DPR207/10 ART 15 COMMA 8) *Dott. Ing. GIORGIO GIUDUCCI* Ordine Ingegneri Provincia di Roma n. 14035

STUDIO PRELIMINARE AMBIENTALE
Geologia
Carta geologica – Strada di collegamento S.R.73
Raccordo A1 Arezzo–Battifolle – Tav. 6 di 7

CODICE PROGETTO	NOME FILE	REVISIONE	SCALA
PROGETTO: DPFI509 — LIV.PROG: D — ANNO: 22	T00GE01GEOCG06_B CODICE ELAB.: T00GE01GEOCG06	B	1:2.000

REV.	DESCRIZIONE	DATA	REDATTO	VERIFICATO	APPROVATO
D					
C					
B	Rev. a seguito istruttoria Prot. U.0115264.24-02-2022	Maggio '22	Salucci	Leonardi	Guiducci
A	Emissione	Gennaio'22	Leonardi	Leonardi	Guiducci