


PLANIMETRIA DI PROGETTO


SCALA 1:10.000

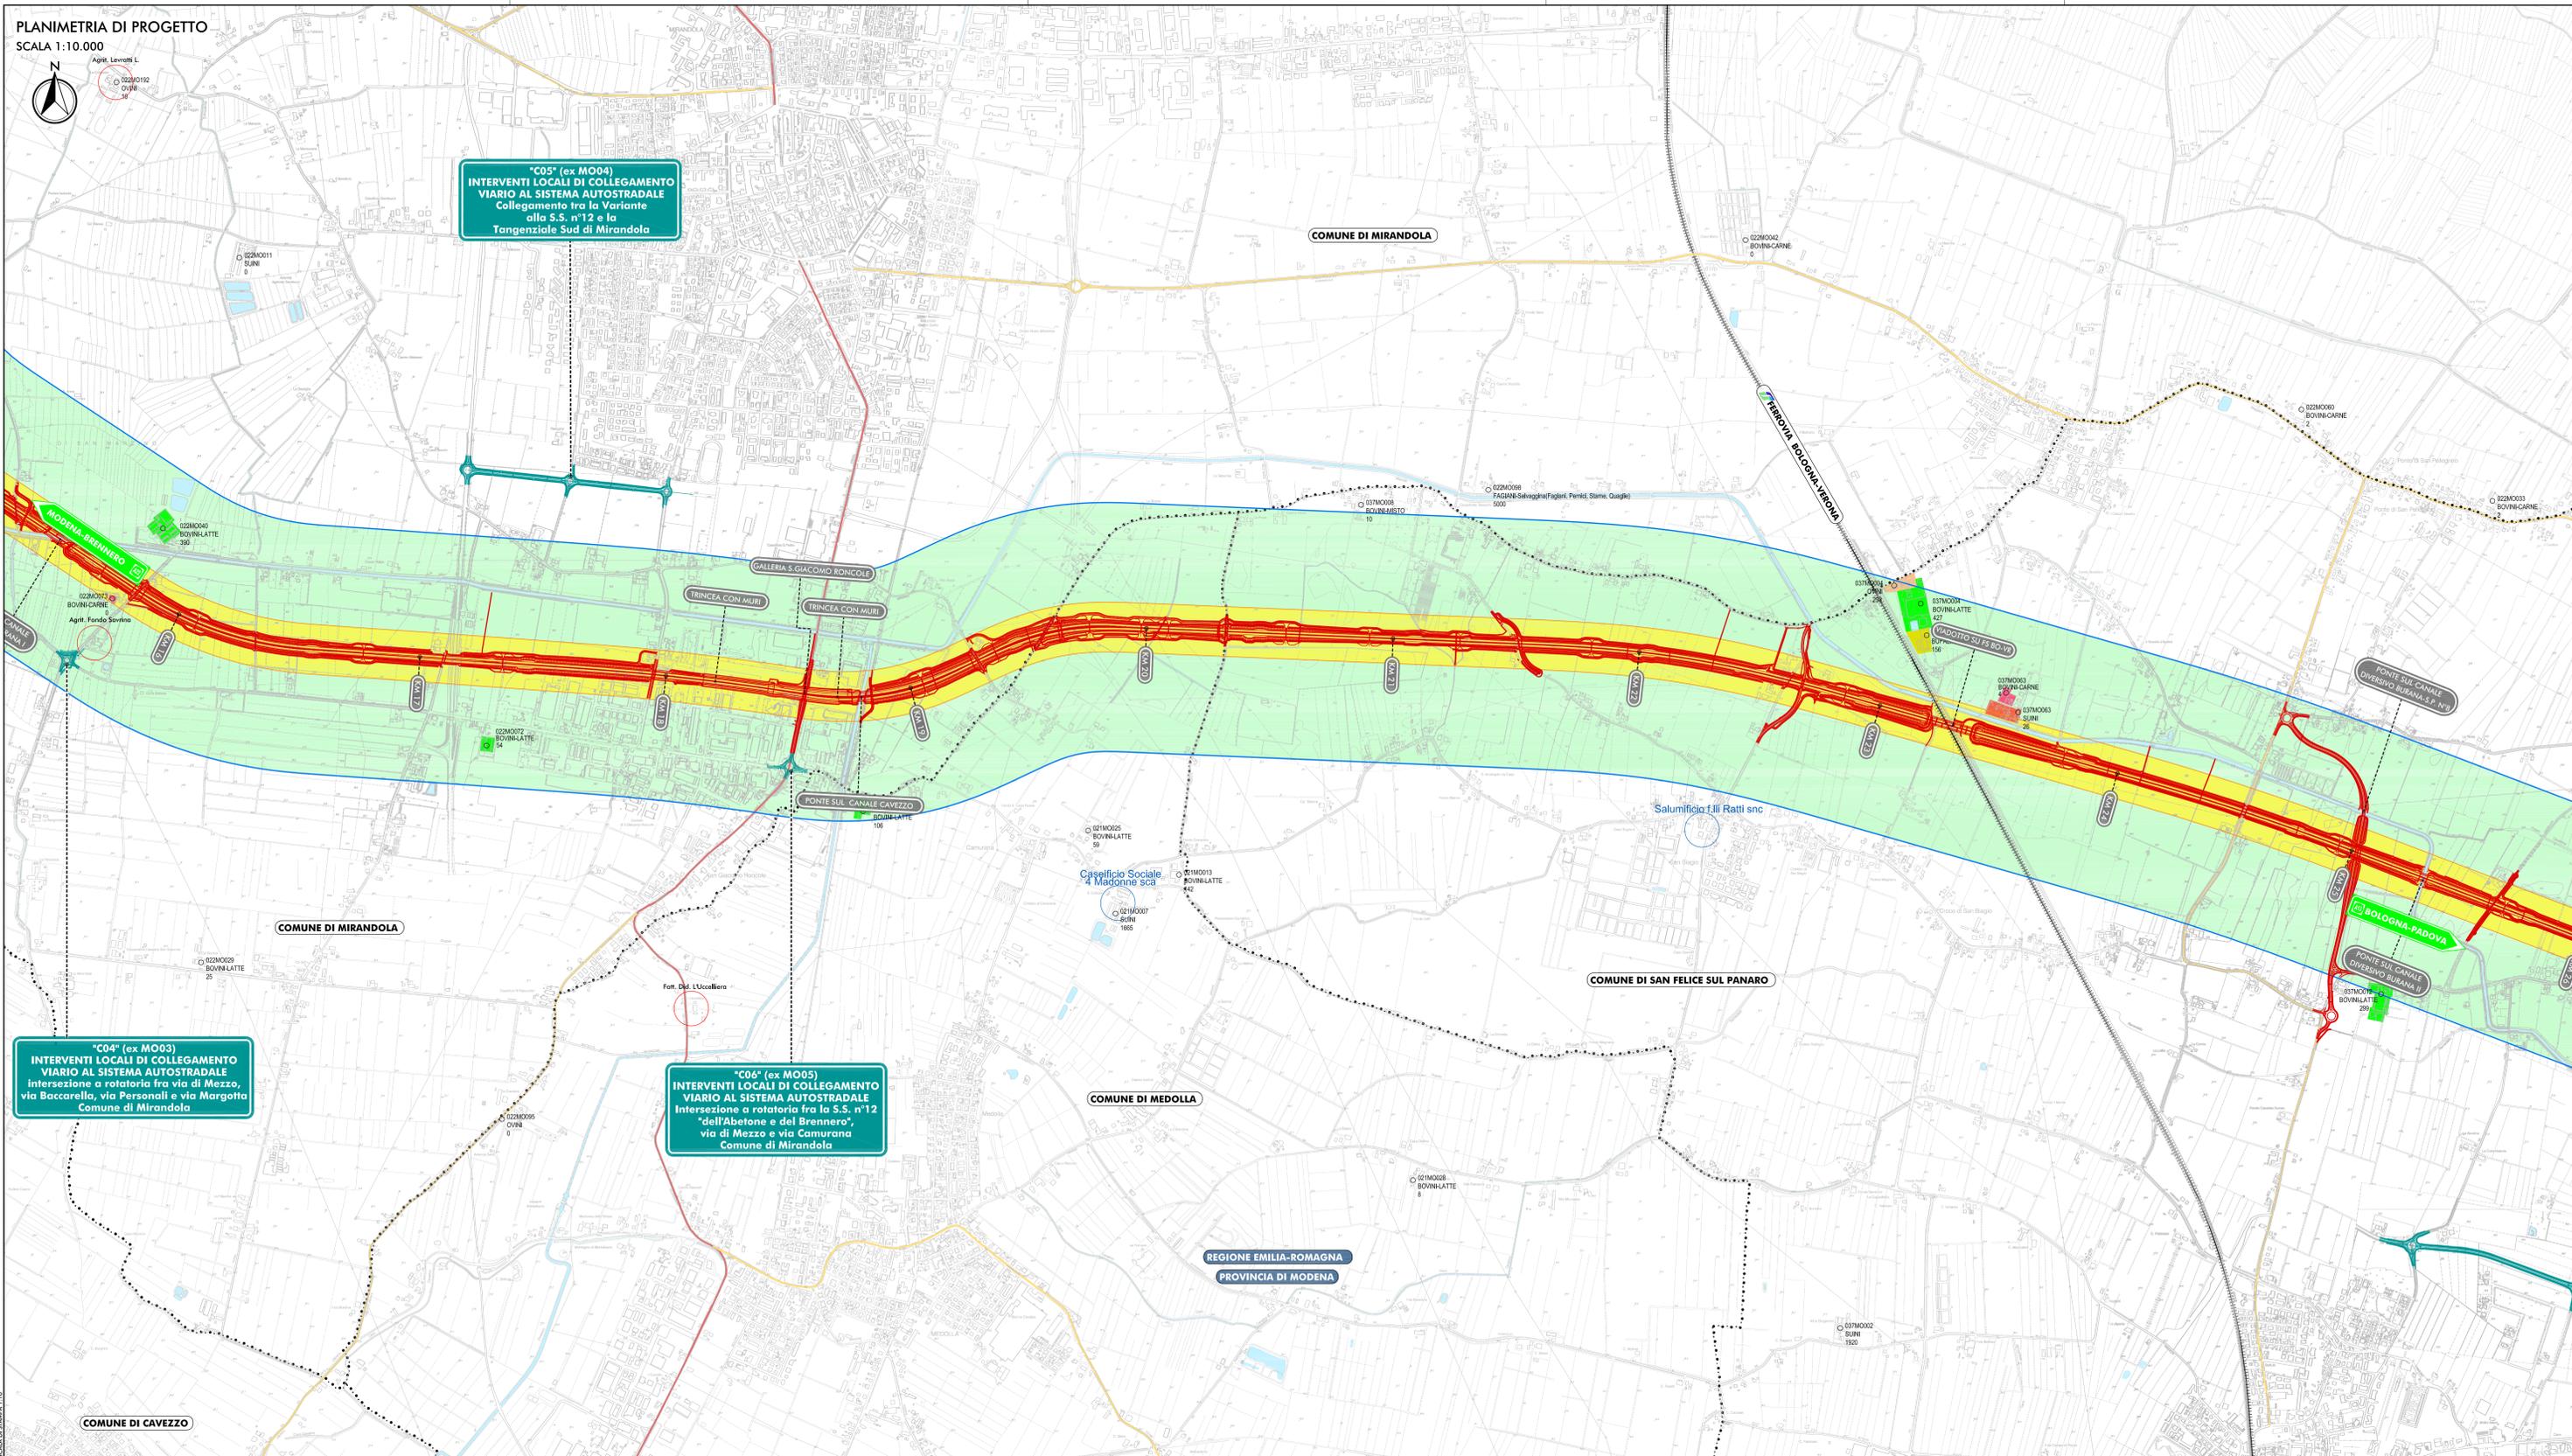

"C05" (ex MO04)
INTERVENTI LOCALI DI COLLEGAMENTO
VIARIO AL SISTEMA AUTOSTRADALE
Collegamento tra la Variante
alla S.S. n°12 e la
Tangenziale Sud di Mirandola

"C04" (ex MO03)
INTERVENTI LOCALI DI COLLEGAMENTO
VIARIO AL SISTEMA AUTOSTRADALE
Intersezione a rotatoria fra via di Mezzo,
via Baccarella, via Personalì e via Margotta
Comune di Mirandola

"C06" (ex MO05)
INTERVENTI LOCALI DI COLLEGAMENTO
VIARIO AL SISTEMA AUTOSTRADALE
Intersezione a rotatoria fra la S.S. n°12
"dell'Abetone e del Brennero",
via di Mezzo e via Camurana
Comune di Mirandola

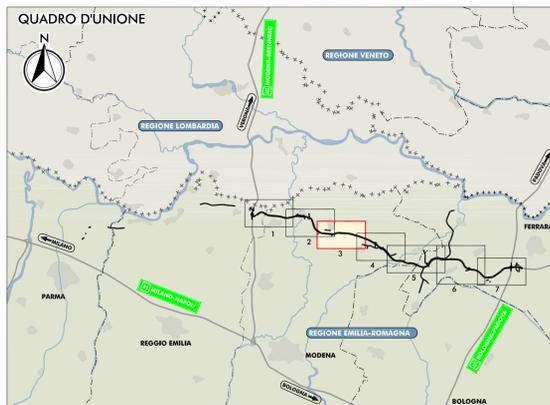

- LEGENDA**
- TERRITORIO**
 - +++++ CONFINI REGIONALI
 - CONFINI PROVINCIALI
 - CONFINI COMUNALI
 - INFRASTRUTTURE DI PROGETTO**
 - TRACCIATO AUTOSTRADALE DI PROGETTO
 - INTERVENTI LOCALI DI COLLEGAMENTO VIARIO AL SISTEMA AUTOSTRADALE
 - VIABILITÀ DI ADDUZIONE AL SISTEMA AUTOSTRADALE
 - INFRASTRUTTURE ESISTENTI**
 - AUTOSTRADE
 - FERROVIE
 - STRADE STATALI
 - STRADE PROVINCIALI
 - AZIENDE ZOOTECNICHE E ATTIVITÀ AGROALIMENTARI**
 - ALLEVAMENTO (Fonte IZSLER) (Cod. ASI, tipologia, num. capi)
 - ATTIVITÀ AGROALIMENTARE
 - AGRITURISMO O FATTORIA DIDATTICA
 - CONFINI AREA DI STUDIO (buffer 0,5 km)
 - Distanze**
 - DISTANZA 0 - 100 m DALLASSE
 - DISTANZA 250 - 500 m DALLASSE

IL CONCEDENTE: Regione Emilia-Romagna

IL CONCESSIONARIO: ARC AUTOSTRADA REGIONALE CISPADANA

AUTOSTRADA REGIONALE CISPADANA DAL CASELLO DI REGGIOLO-ROLO SULLA A22 AL CASELLO DI FERRARA SUD SULLA A13

CODICE C.U.P. E81B0800060009

PROGETTO DEFINITIVO

STUDIO DI IMPATTO AMBIENTALE

QUADRO DI RIFERIMENTO AMBIENTALE
IMPATTI DEL PROGETTO E INTERVENTI DI MITIGAZIONE E COMPENSAZIONE AGRO-AMBIENTALE

CARTA DI LOCALIZZAZIONE E DISTANZA DALL'ASSE DEGLI ALLEVAMENTI E DELLE ATTIVITÀ AGROALIMENTARI NEL BUFFER DI 500 M (TAV. 3/7)

RESPONSABILE INTEGRAZIONE PRESTAZIONI SPECIALISTICHE
Ing. Emilio Soli
Albo Ing. Reggio Emilia n° 945

Autostada Regionale Cispadana S.p.A. Presidente: Giovanni Pizzari

TECNICO COORDINATORE TECNICO: [Signature]

G									
F									
E									
D									
C									
B									
A	17.04.2012	EMISSIONE	CANALI	BECCARELLI	SALSI				
REV.	DATA	DESCRIZIONE	REDAZIONE	CONTROLLO	APPROVAZIONE				

IDENTIFICAZIONE ELABORATO

NUM. PROJ.	FASE	GRUPPO	COLORE SPES. MES	INTEG. SPES.	MBR	SPES. ELABORAZ.	PROGRESSO	REV.	DATA
63211	P0	0	000	0	0	0	34	A	MAGGIO 2012

SCALA 1:10.000