PLANIMETRIA DI PROGETTO

SCALA 1:10.000

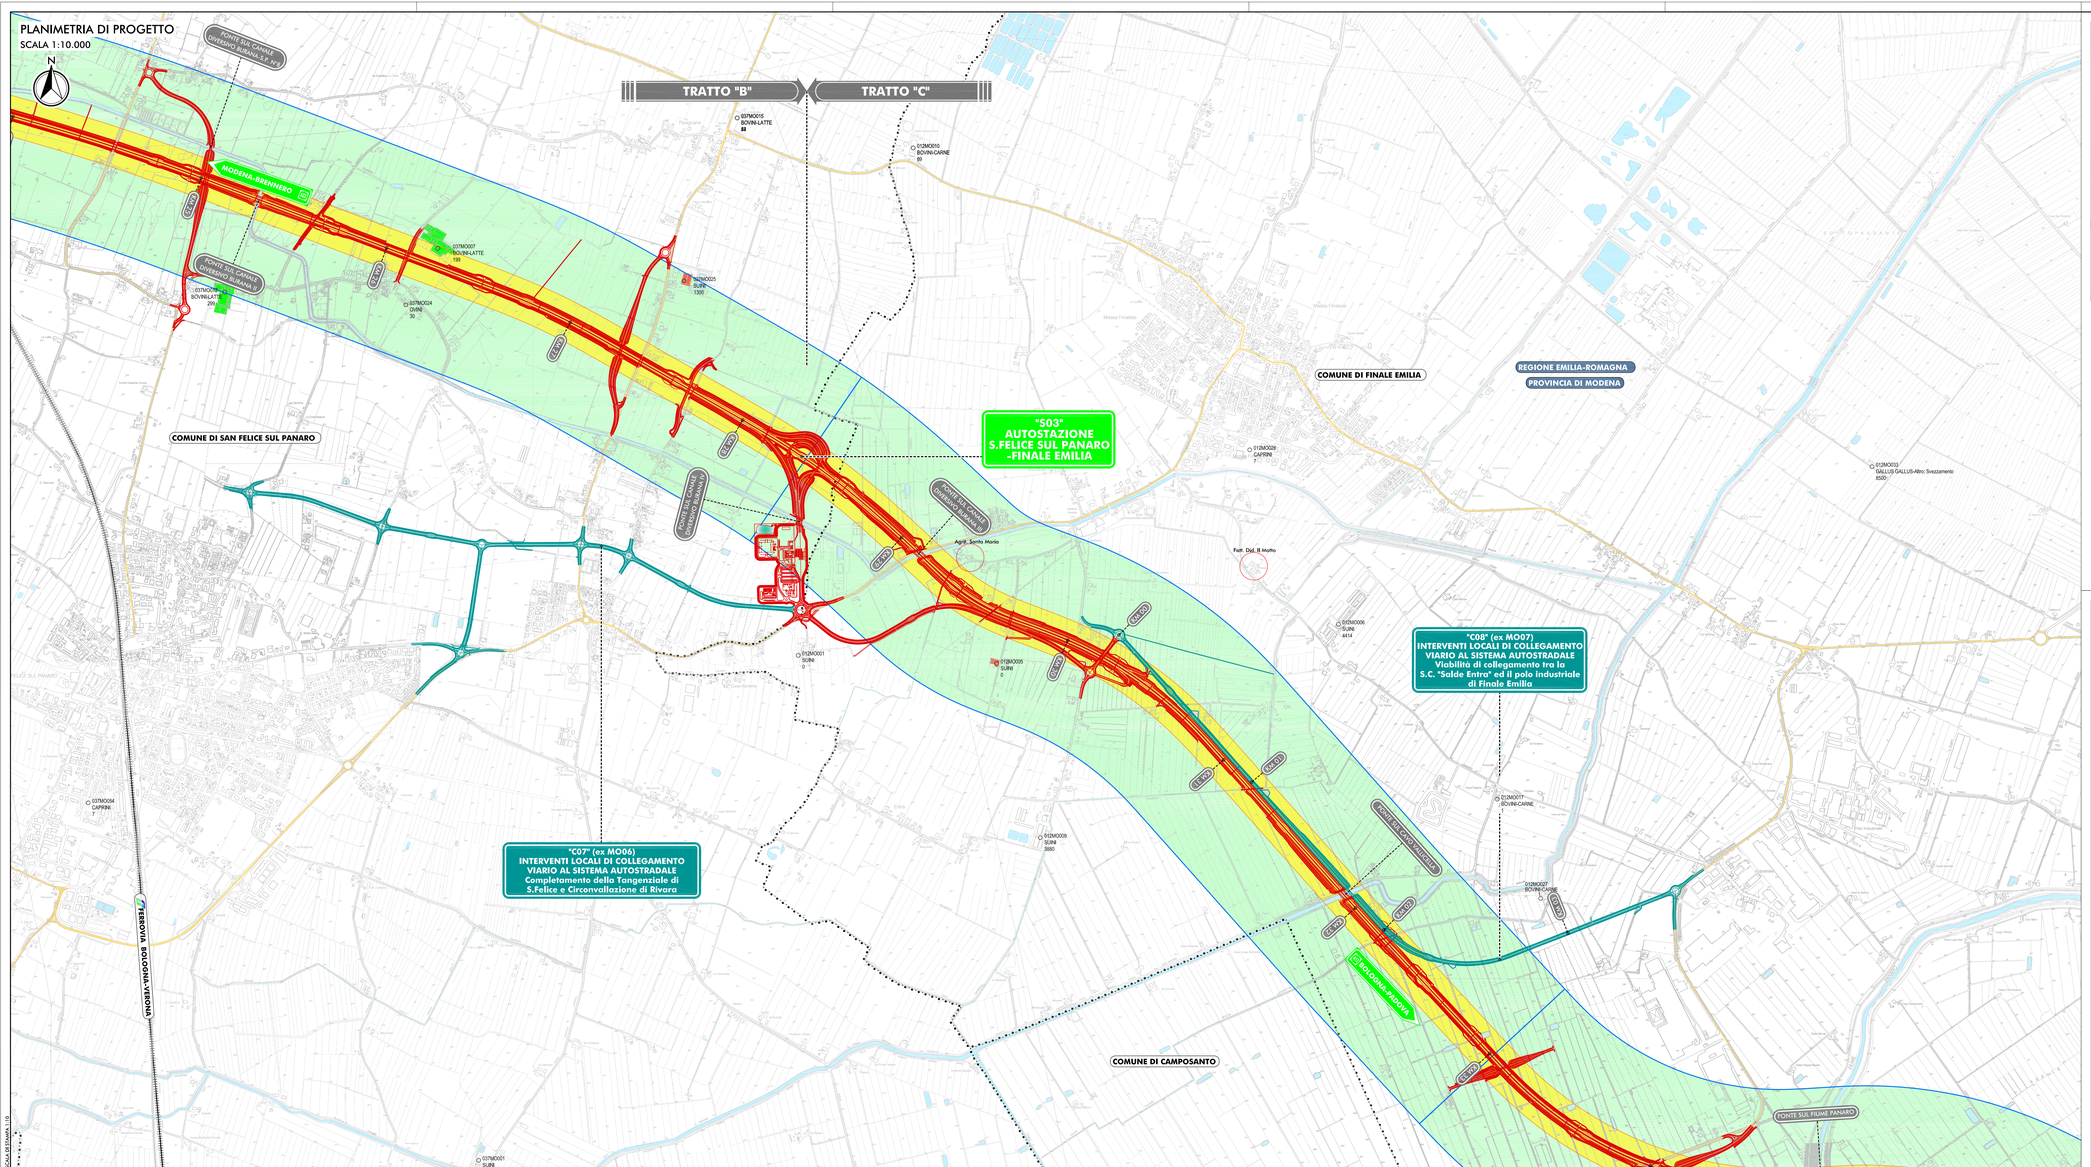
TRATTO "B"
TRATTO "C"
MODENA-BRENNERO
CASELLO
COMUNE DI SAN FELICE SUL PANARO
COMUNE DI FINALE EMILIA
REGIONE EMILIA-ROMAGNA
PROVINCIA DI MODENA
COMUNE DI CAMPOSANTO
"503"
AUTOSTAZIONE
S.FELICE SUL PANARO
-FINALE EMILIA
"C07" (ex MO06)
INTERVENTI LOCALI DI COLLEGAMENTO
VIARIO AL SISTEMA AUTOSTRADALE
Completamento della Tangenziale di
S.Felice e Circonvallazione di Rivara
"C08" (ex MO07)
INTERVENTI LOCALI DI COLLEGAMENTO
VIARIO AL SISTEMA AUTOSTRADALE
Viabilità di collegamento tra la
S.C. "Salde Entro" ed il polo industriale
di Finale Emilia
FERROVIA BOLOGNA-VERONA
FONTE SUL CANALE DIVERSIVO BURANA 5
FONTE SUL CANALE DIVERSIVO BURANA 4
FONTE SUL CANALE DIVERSIVO BURANA 3
FONTE SUL CANALE DIVERSIVO BURANA 2
FONTE SUL CANALE DIVERSIVO BURANA 1
FONTE SUL FIUME PANARO
FONTE SUL CANALE DIVERSIVO BURANA
Agrit. Santa Maria
Fatt. Dol. Il Molino
Area Ecologica
Area Ecologica
Area Ecologica