


ASSE PRINCIPALE  
NON OGGETTO DELLA PRESENTE VERIFICA  
DI ASSOGGETTABILITA' ALLA VIA

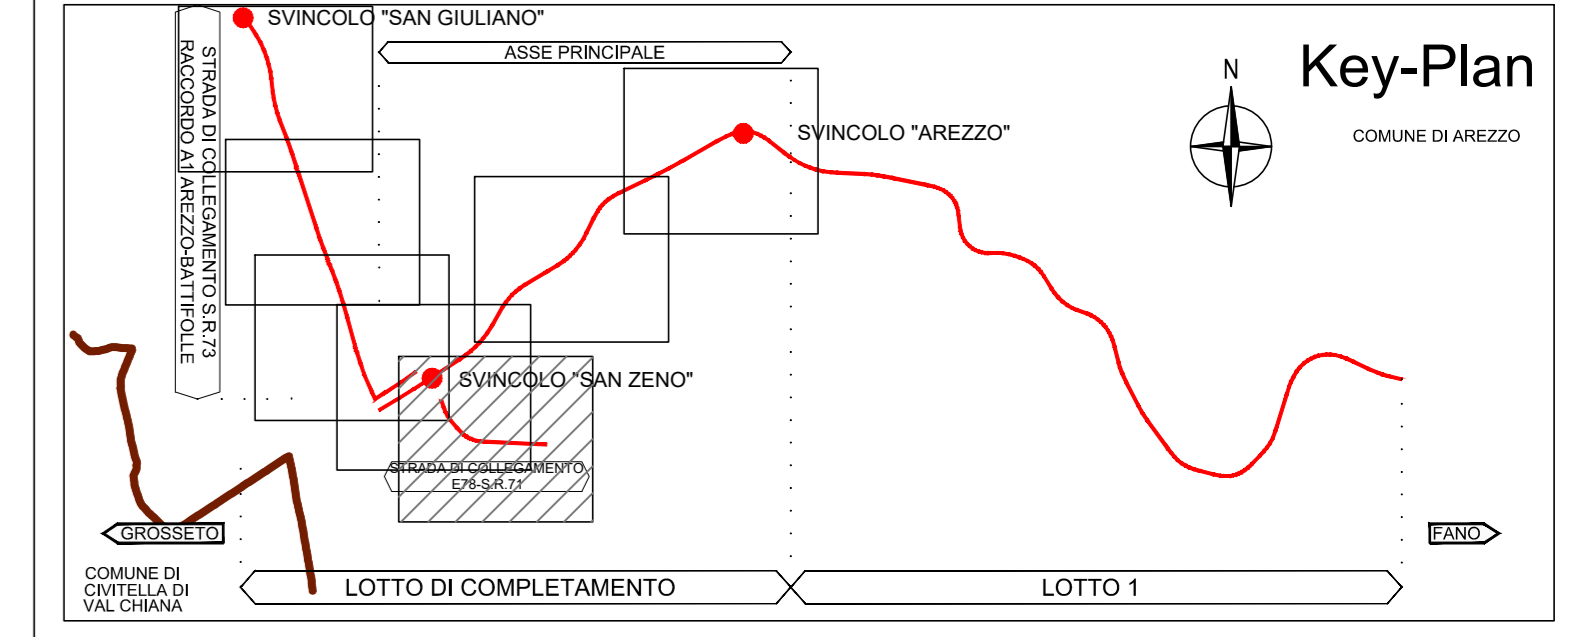

- LEGENDA**
- CUNETTA TRIANGOLARE CON COLLETTORE
  - CUNETTA TRIANGOLARE
  - COLLETTORE
  - CANALETTA RETTANGOLARE CON COLLETTORE
  - CANALE TESTA MURO/PARATA
  - COLLETTORE IN PRESSIONE
  - FOSSO DI GUARDIA A SEZIONE TRAPEZIA PIEDE RILEVATO
  - FOSSO DI GUARDIA A SEZIONE TRAPEZIA TESTA TRINCEA
  - TOMBINO IN CAV.
  - COLLETTORE IN GALLERIA PER LA RACCOLTA DEGLI SVERSAMENTI ACCIDENTALI
  - COLLETTORE IN GALLERIA MICROFESSURATO AUTOPORTANTE (RACCOLTA ACQUE PIOGGE)
  - COLLETTORE IN ACCIAIO SU VIADOTTI E OPERE DI ATTRAVERSAMENTO
- IMPIANTO DI SOLLEVAMENTO**
- VASCA DI PRIMA PIOGGIA E RACCOLTA SVERSAMENTI ACCIDENTALI
  - VASCA DI RACCOLTA SVERSAMENTI ACCIDENTALI
  - VASCA DI LAMINAZIONE 135 mc (90 mq in pianta per 1.50m di altezza utile interna)
- PUNTO DI MINIMO RELATIVO DELLA LIVELLETTA STRADALE**
- PUNTO DI MASSIMO RELATIVO DELLA LIVELLETTA STRADALE**
- TIPOLOGIA DI FOSSI DI GUARDIA A SEZIONE TRAPEZIA**
- SEZIONE TIPO 1: A+H=30cm
  - SEZIONE TIPO 2: A+H=50cm
  - SEZIONE TIPO 3: A+H=70cm
- NOTA BENE:** Dove non specificato le dimensioni dei collettori sono quelle delle sezioni tipologiche di progetto

**COMPOSIZIONE DELLE SIGLE IDENTIFICATIVE**

TRATTO/OPERA STRADALE	ELEMENTO DI RACCOLTA E SMALTIMENTO ACQUE METEORICHE	UBICAZIONE
AP: Asse principale	FT: Fosso di guardia testa trincea FP: Fosso di guardia piede rilevato CC: Cunetta con collettore CA: Canaletta su arginello con collettore CP: Collettore su ponte/viadotto T: Tombino di attraversamento GA: Collettore in galleria	SX: Corsia sinistra asse principale DX: Corsia destra asse principale K+XXX: Progressiva chilometrica di inizio e fine

- Domínio di studio** (all'interno del quale sono state calcolate nuove perimetrazioni)
- PGRA - pericolosità idraulica** vigenti da piano di bacino e coerenti con gli strumenti urbanistici comunali all'esterno del dominio di studio
- 3 - Area a pericolosità da alluvione elevata P3 - aree a pericolosità per alluvioni frequenti ai sensi della L.R. 41/2018
  - 2 - Area a pericolosità da alluvione media P2 - aree a pericolosità per alluvioni poco frequenti ai sensi della L.R. 41/2018
- AA\_PRO - nuove aree** alligabili all'interno del dominio di studio
- 3 - Aree a pericolosità da alluvione elevata P3 - aree a pericolosità per alluvioni frequenti ai sensi della L.R. 41/2018
  - 2 - Aree a pericolosità da alluvione media P2 - aree a pericolosità per alluvioni poco frequenti ai sensi della L.R. 41/2018

**Sanas**  
GRUPPO FS ITALIANE

**Direzione Progettazione e Realizzazione Lavori**

**E78 GROSSETO - FANO**  
Tratto Nodo di Arezzo – Selci – Lama (E45) –  
Palazzo del Pero – Completamento

**PROGETTO DEFINITIVO** FI 509

**ANAS - DIREZIONE PROGETTAZIONE E REALIZZAZIONE LAVORI**

<b>IL GEOLOGO</b> Dott. Gian. Marco Leonardi Ordine dei geologi della Regione Lazio n. 1541 COORDINATORE PER LA SICUREZZA IN FASE DI PROGETTAZIONE Arch. Santo Salvatore Vermiglio Ordine Architetti Provincia di Reggio Calabria n. 1270 VISTO IN RESP. DEL PROCEDIMENTO Arch. Pininf. Marco Calozza	<b>I PROGETTISTI SPECIALISTICI</b> Ing. Ambrogio Signorelli Ordine Ingegneri Provincia di Grosseto n. 13112 Ing. Marco Neri Ordine Ingegneri Provincia di Grosseto n. 13112 Ing. Maurizio Biondi Ordine Ingegneri Provincia di Grosseto n. 13112 Ing. Giuseppe Rosta Ordine Ingegneri Provincia di Roma n. 20629	<b>PROGETTAZIONE ART. (Mandatario)</b> <b>GPI INGEGNERIA</b> GESTIONE PROGETTI INGEGNERIA s.r.l. <b>cooprogetti</b> <b>engeko</b> IL PROGETTISTA RESPONSABILE DELL'INTEGRAZIONE DELLE SCELTE SPECIALISTICHE (OPR/2017/10 ART. 15 COMMA 2) Dott. Ing. GIORGIO GUIDUCCI Ordine Ingegneri Provincia di Roma n. 14035
--	--	--

**PROGETTO DELL'INFRASTRUTTURA - IDROLOGIA E IDRAULICA**  
Planimetrie idrauliche  
Planimetria idraulica Tav. 7 di 7

CODICE PROGETTO	NOME FILE	REVISIONE	SCALA
PROGETTO: DPF1509 D 22	TO01000RPL07_A	A	1:2.000
D			
C			
B			
A	Emissione	Maggio '22	Cosponi
REV.	DESCRIZIONE	DATA	REDAITTO
			VERIFICATO
			APPROVATO