


**ASSE PRINCIPALE  
NON OGGETTO DELLA PRESENTE VERIFICA  
DI ASSOGGETTABILITA' ALLA VIA**

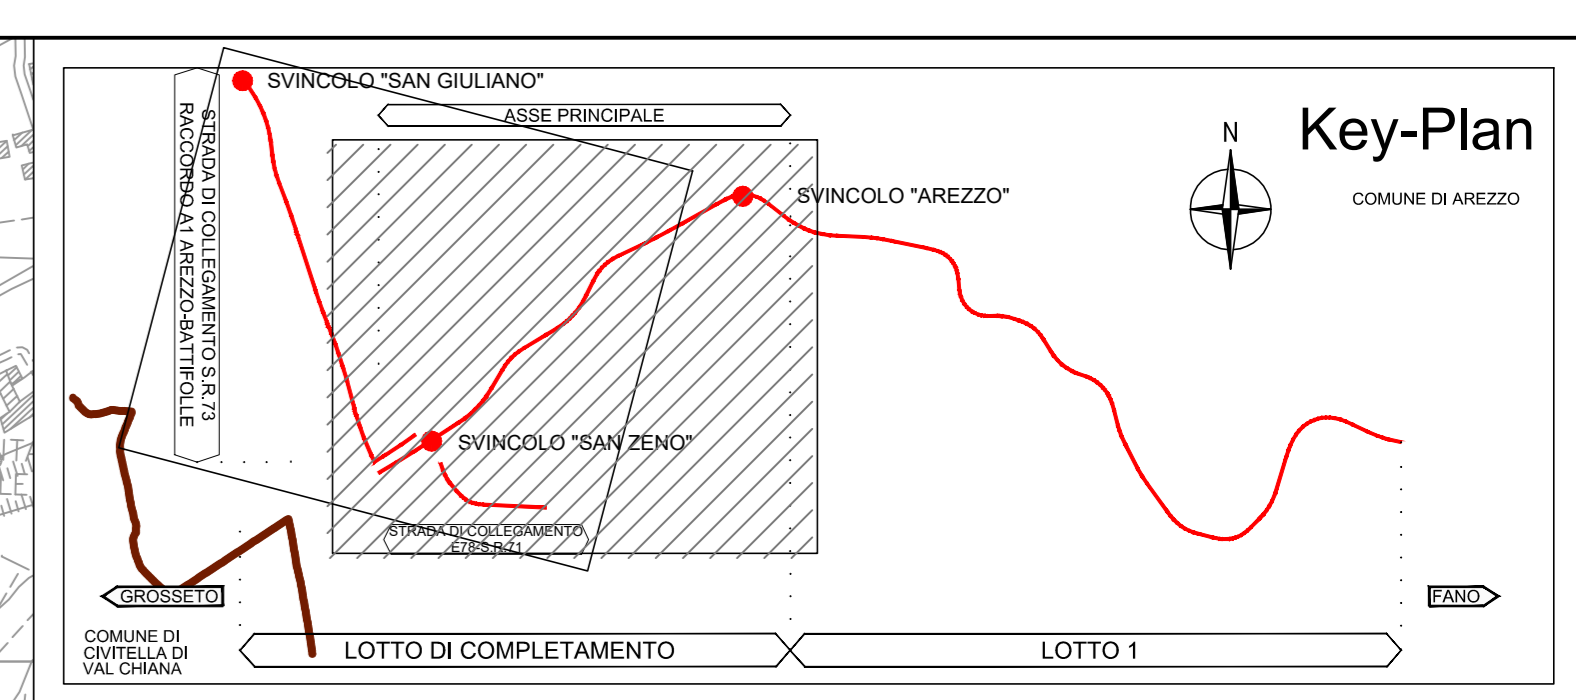

**Sanas**  
GRUPPO FS ITALIANE

*Direzione Progettazione e Realizzazione Lavori*

**E78 GROSSETO - FANO**  
Tratto Nodo di Arezzo – Selci – Lama (E45) –  
Palazzo del Pero – Completamento

**PROGETTO DEFINITIVO** FI 509

ANAS - DIREZIONE PROGETTAZIONE E REALIZZAZIONE LAVORI

<p><b>IL GEOLOGO</b></p> <p>Dot. Gian. Marco Leonardi Ordine dei geologi della Regione Lazio n. 1541</p> <p>COORDINATORE PER LA SICUREZZA IN FASE DI PROGETTAZIONE</p> <p>Arch. Santo Salvatore Vermiglio Ordine Architetti Provincia di Reggio Calabria n. 1270</p> <p>VISTO IN RESP. DEL PROCEDIMENTO</p> <p>Ing. Francesco Pisanì</p>	<p><b>I PROGETTISTI SPECIALISTI (Mandatari)</b></p> <p>Ing. Ambrogio... Ordine Ingegneri Provincia di Roma n. 4351</p> <p>Ing. Moreno Puffini Ordine Ingegneri Provincia di Firenze n. A2657</p> <p>Ing. Matteo Bordugo Ordine Ingegneri Provincia di Pordenone al n. 790A</p>	<p><b>PROGETTAZIONE AT (Mandatari)</b></p> <p><b>GPI INGEGNERIA</b> GESTIONE PROGETTI INGEGNERIA s.r.l.</p> <p><b>cooprogetti</b></p> <p><b>engeko</b></p> <p><b>IL PROGETTISTA RESPONSABILE DELL'INTEGRAZIONE DELLE SCELTE SPECIALISTICHE (OPPC/207/10 ART 15 COMM. 1°)</b></p> <p>Dot. Ing. GIORGIO GUIDUCCI Ordine Ingegneri Provincia di Roma n. 14039</p>
--	--	--

PROGETTO DELL'INFRASTRUTTURA  
Parte generale

Planimetria di insieme – Tav. 1 di 2

CODICE PROGETTO	NOME FILE	REVISIONE	SCALA
PROGETTO	TOOPS00TRAPLO1_A		
PROGETTO	TOOPS00TRAPLO1	A	1:5.000

PROVINCIA: AREZZO  
COMUNE: AREZZO

REV.	DESCRIZIONE	DATA	REDATTO	VERIFICATO	APPROVATO
D					
C					
B					
A	Emissione	Maggio '22	Affieri	Signorelli	Guiducci