


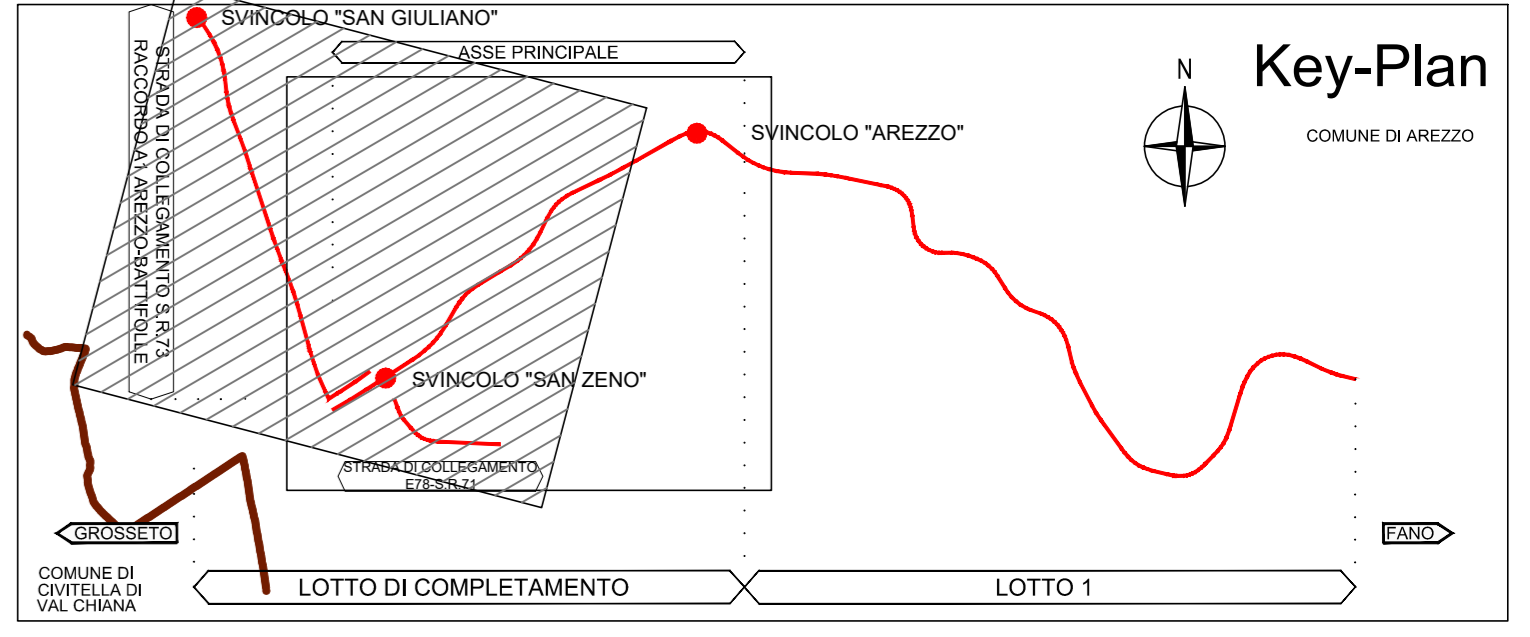

ASSE PRINCIPALE
NON OGGETTO DELLA PRESENTE VERIFICA
DI ASSOGGETTABILITA' ALLA VIA



Sanas
GRUPPO FS ITALIANE

Direzione Progettazione e Realizzazione Lavori

E78 GROSSETO - FANO
Tratto Nodo di Arezzo – Selci – Lama (E45) –
Palazzo del Pero – Completamento

PROGETTO DEFINITIVO | FI 509

ANAS - DIREZIONE PROGETTAZIONE E REALIZZAZIONE LAVORI

<p>IL GEOLOGO</p> <p>Dott. Gian. Marco Leonardi Ordine Ingegneri della Regione Lazio n. 1541</p> <p>COORDINATORE PER LA SICUREZZA IN FASE DI PROGETTAZIONE</p> <p>Arch. Santo Salvatore Vermiglio Ordine Architetti Provincia di Reggio Calabria n. 1270</p> <p>VISTO: IN RESP. DEL PROCEDIMENTO Ing. Francesco Pisanì</p>	<p>INGEGNERI SPECIALISTICI</p> <p>Ing. Ambrogio... Ordine Ingegneri Provincia di Roma n. 2551</p> <p>Ing. Moreno Pavilli Ordine Ingegneri Provincia di Firenze n. A2657</p> <p>Ing. Matteo Bordugo Ordine Ingegneri Provincia di Pordenone n. 790A</p> <p>Ing. Giuseppe Resta Ordine Ingegneri Arch. Prof. Marco Galeazzi Provincia di Roma n. 20629</p>	<p>PROGETTAZIONE ATI</p> <p>GPI INGEGNERIA GESTIONE PROGETTI INGEGNERIA s.r.l.</p> <p>cooprogetti</p> <p>engeko</p> <p>IL PROGETTISTA RESPONSABILE DELL'INTEGRAZIONE DELLE STRUTTURE SPECIALISTICHE (DPR/207/20 ART 15 COMMA 2)</p> <p>Dott. Ing. GIORGIO GUIDUCCI Ordine Ingegneri Provincia di Roma n. 14035</p>
--	--	--

PROGETTO DELL'INFRASTRUTTURA
Parte generale

Planimetria di insieme – Tav. 1 di 2

CODICE PROGETTO	NOME FILE	REVISIONE	SCALA
PROGETTO D PIAN 2 59 D 2 1	TOOPS00TRAPLO2_A	A	1:5.000
D			
C			
B			
A	Emissione	Maggio '22	Affieri Signorilli Guiducci
REV.	DESCRIZIONE	DATA	REDAITTO VERIFICATO APPROVATO

PROVINCIA: AREZZO
COMUNE: AREZZO