PLANIMETRIA DI PROGETTO

SCALA 1:10.000

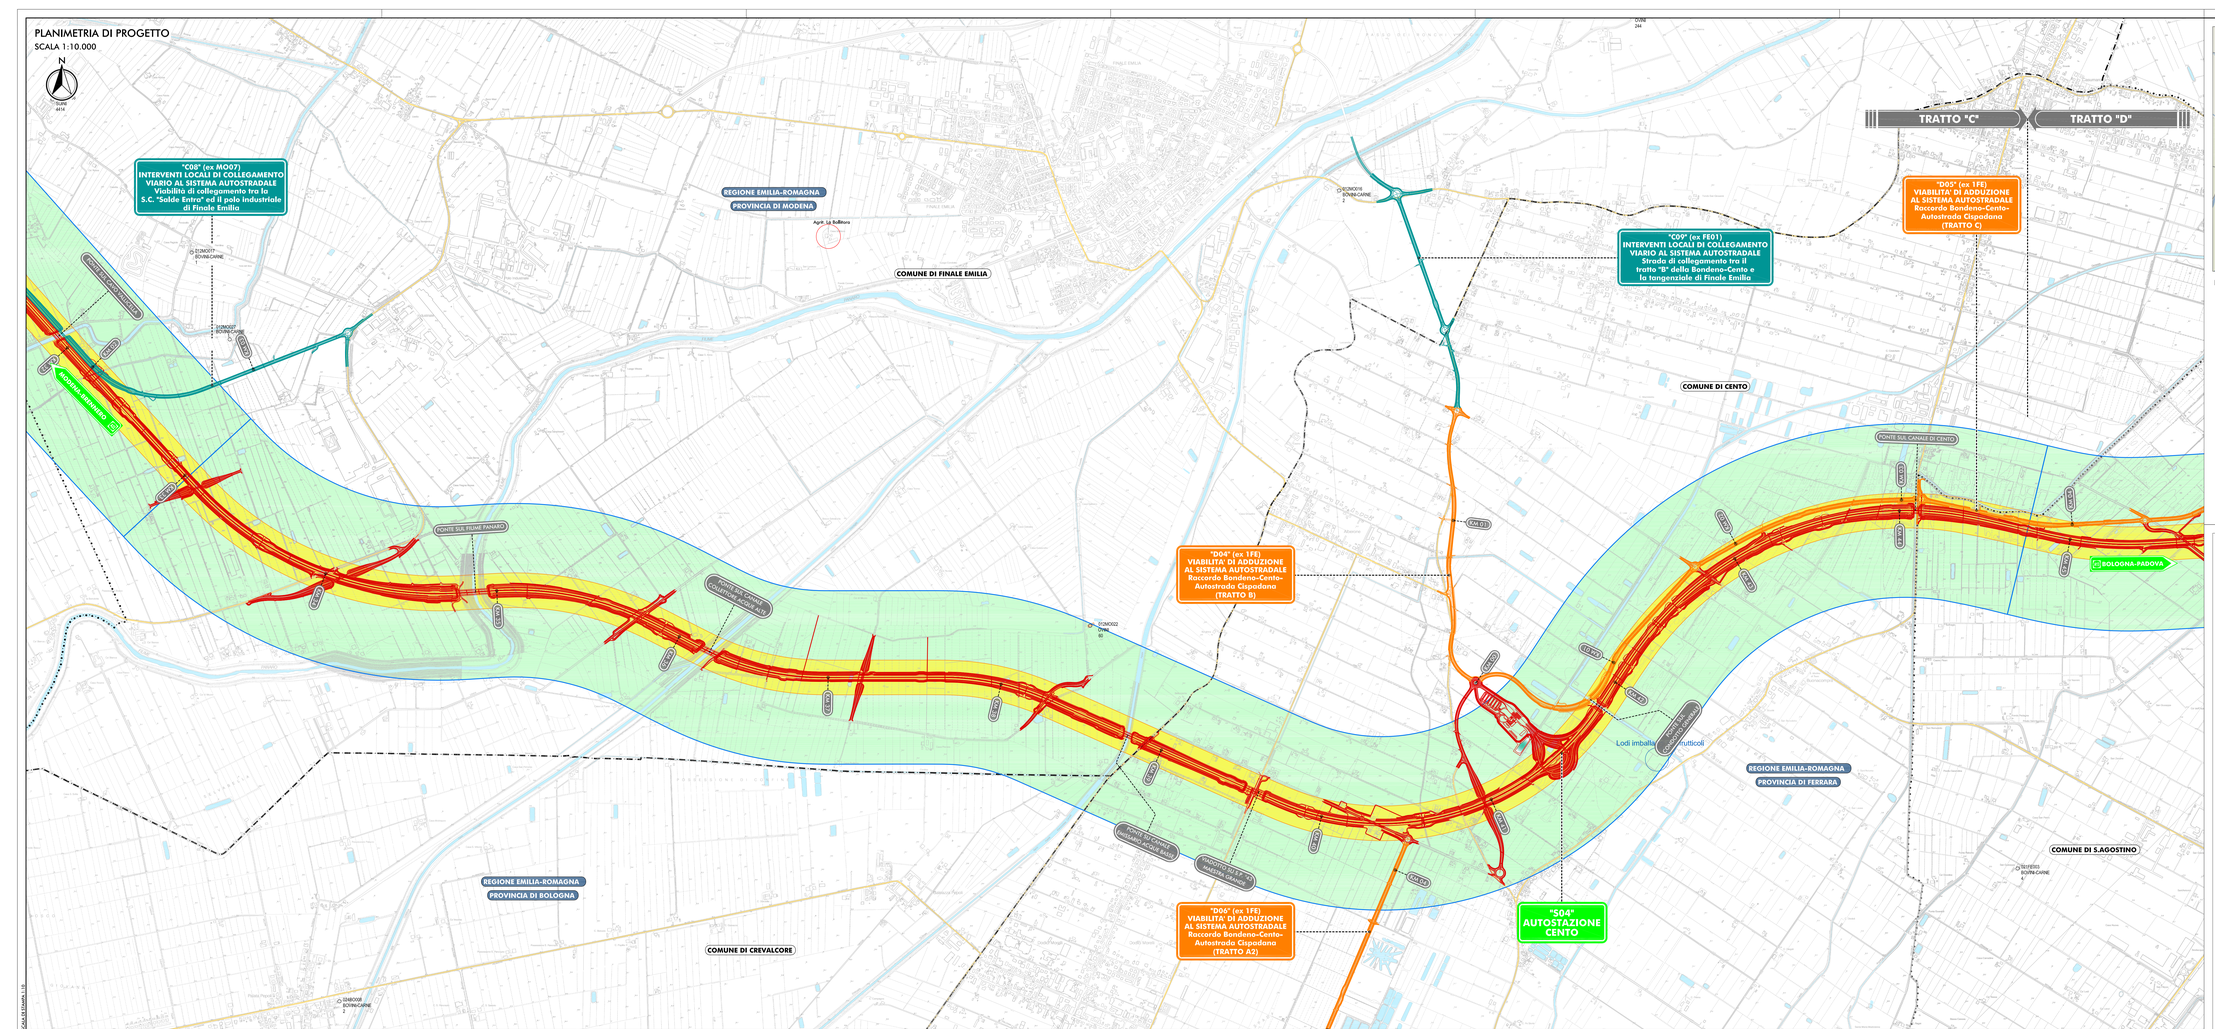
"C08" (ex MO07)
INTERVENTI LOCALI DI COLLEGAMENTO VIARIO AL SISTEMA AUTOSTRADALE
Viabilità di collegamento tra la S.C. "Solde Entro" ed il polo industriale di Finale Emilia
REGIONE EMILIA-ROMAGNA
PROVINCIA DI MODENA
COMUNE DI FINALE EMILIA
"C09" (ex FE01)
INTERVENTI LOCALI DI COLLEGAMENTO VIARIO AL SISTEMA AUTOSTRADALE
Strada di collegamento tra il tratto "B" della Bondeno-Cento e la tangenziale di Finale Emilia
"D05" (ex 1FE)
VIABILITA' DI ADDUZIONE AL SISTEMA AUTOSTRADALE
Raccordo Bondeno-Cento-Autostrada Cispadana
(TRATTO C)
TRATTO "C"
TRATTO "D"
COMUNE DI CENTO
"D04" (ex 1FE)
VIABILITA' DI ADDUZIONE AL SISTEMA AUTOSTRADALE
Raccordo Bondeno-Cento-Autostrada Cispadana
(TRATTO B)
"D06" (ex 1FE)
VIABILITA' DI ADDUZIONE AL SISTEMA AUTOSTRADALE
Raccordo Bondeno-Cento-Autostrada Cispadana
(TRATTO A2)
"S04"
AUTOSTAZIONE CENTO
REGIONE EMILIA-ROMAGNA
PROVINCIA DI FERRARA
REGIONE EMILIA-ROMAGNA
PROVINCIA DI BOLOGNA
COMUNE DI CREVALCORE
COMUNE DI S.AGOSTINO
BOLOGNA-PADOVA
PONTE SUL CANALE DI CENTO
PONTE SUL FIUME PANARO
PONTE SUL CANALE DI FINALE
PONTE SUL FIUME RENO
PONTE SUL CANALE DI CENTO
SOTTOPASSO VIA PER CENTO
SOTTOPASSO VIA PER CENTO
SOTTOPASSO VIA PER