




VIABILITA' SECONDARIA  
CATEGORIA F2 - EXTRAURBANA LOCALE D.M. 05/11/2001  
SEZIONE STRADALE TIPO IN RILEVATO - IN RETTIFILLO

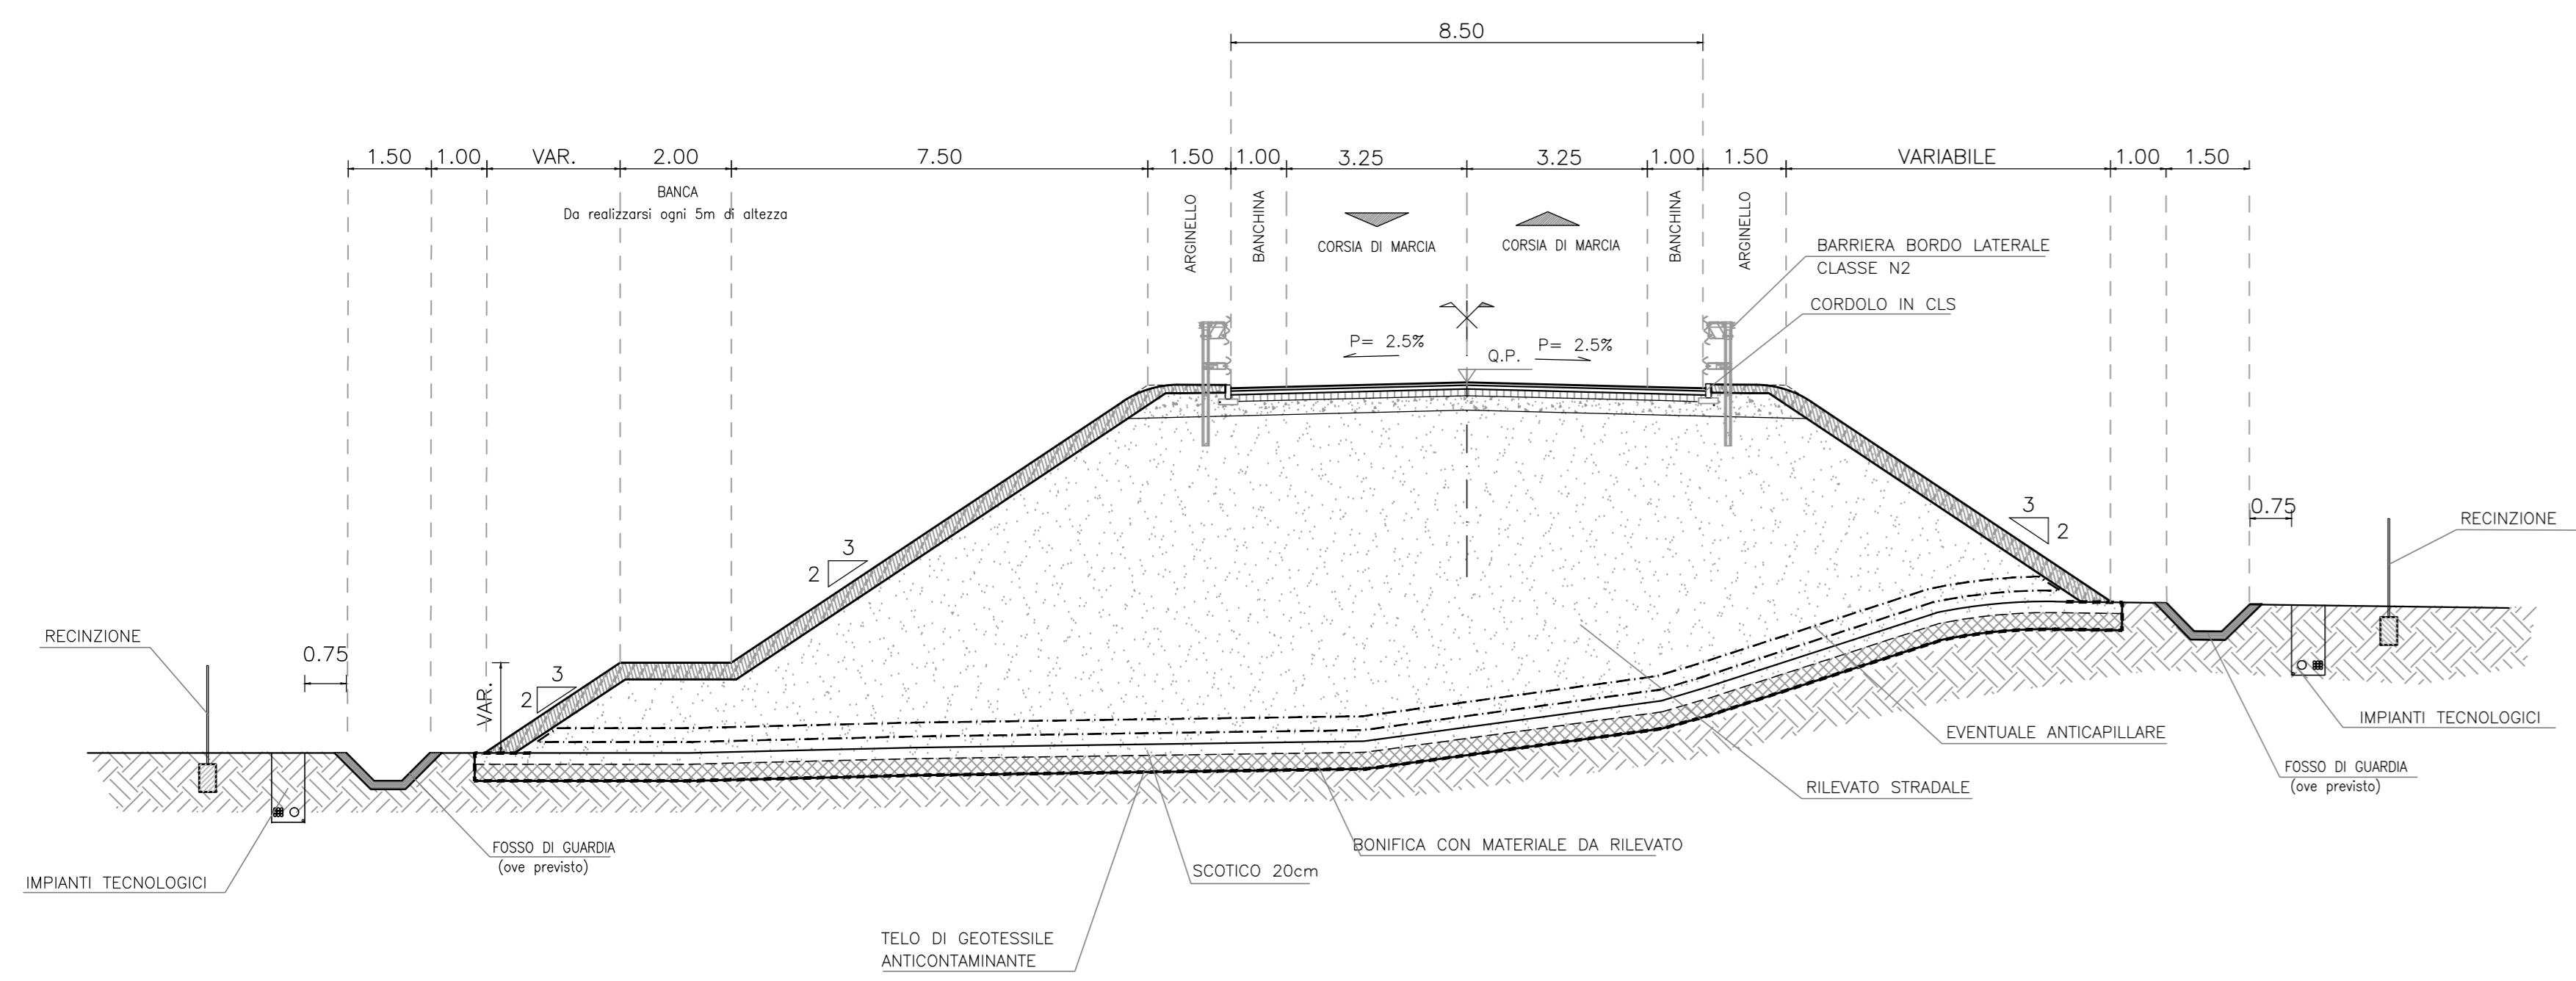


VIABILITA' SECONDARIA  
CATEGORIA F2 - EXTRAURBANA LOCALE D.M. 05/11/2001  
SEZIONE STRADALE TIPO IN RILEVATO - IN CURVA

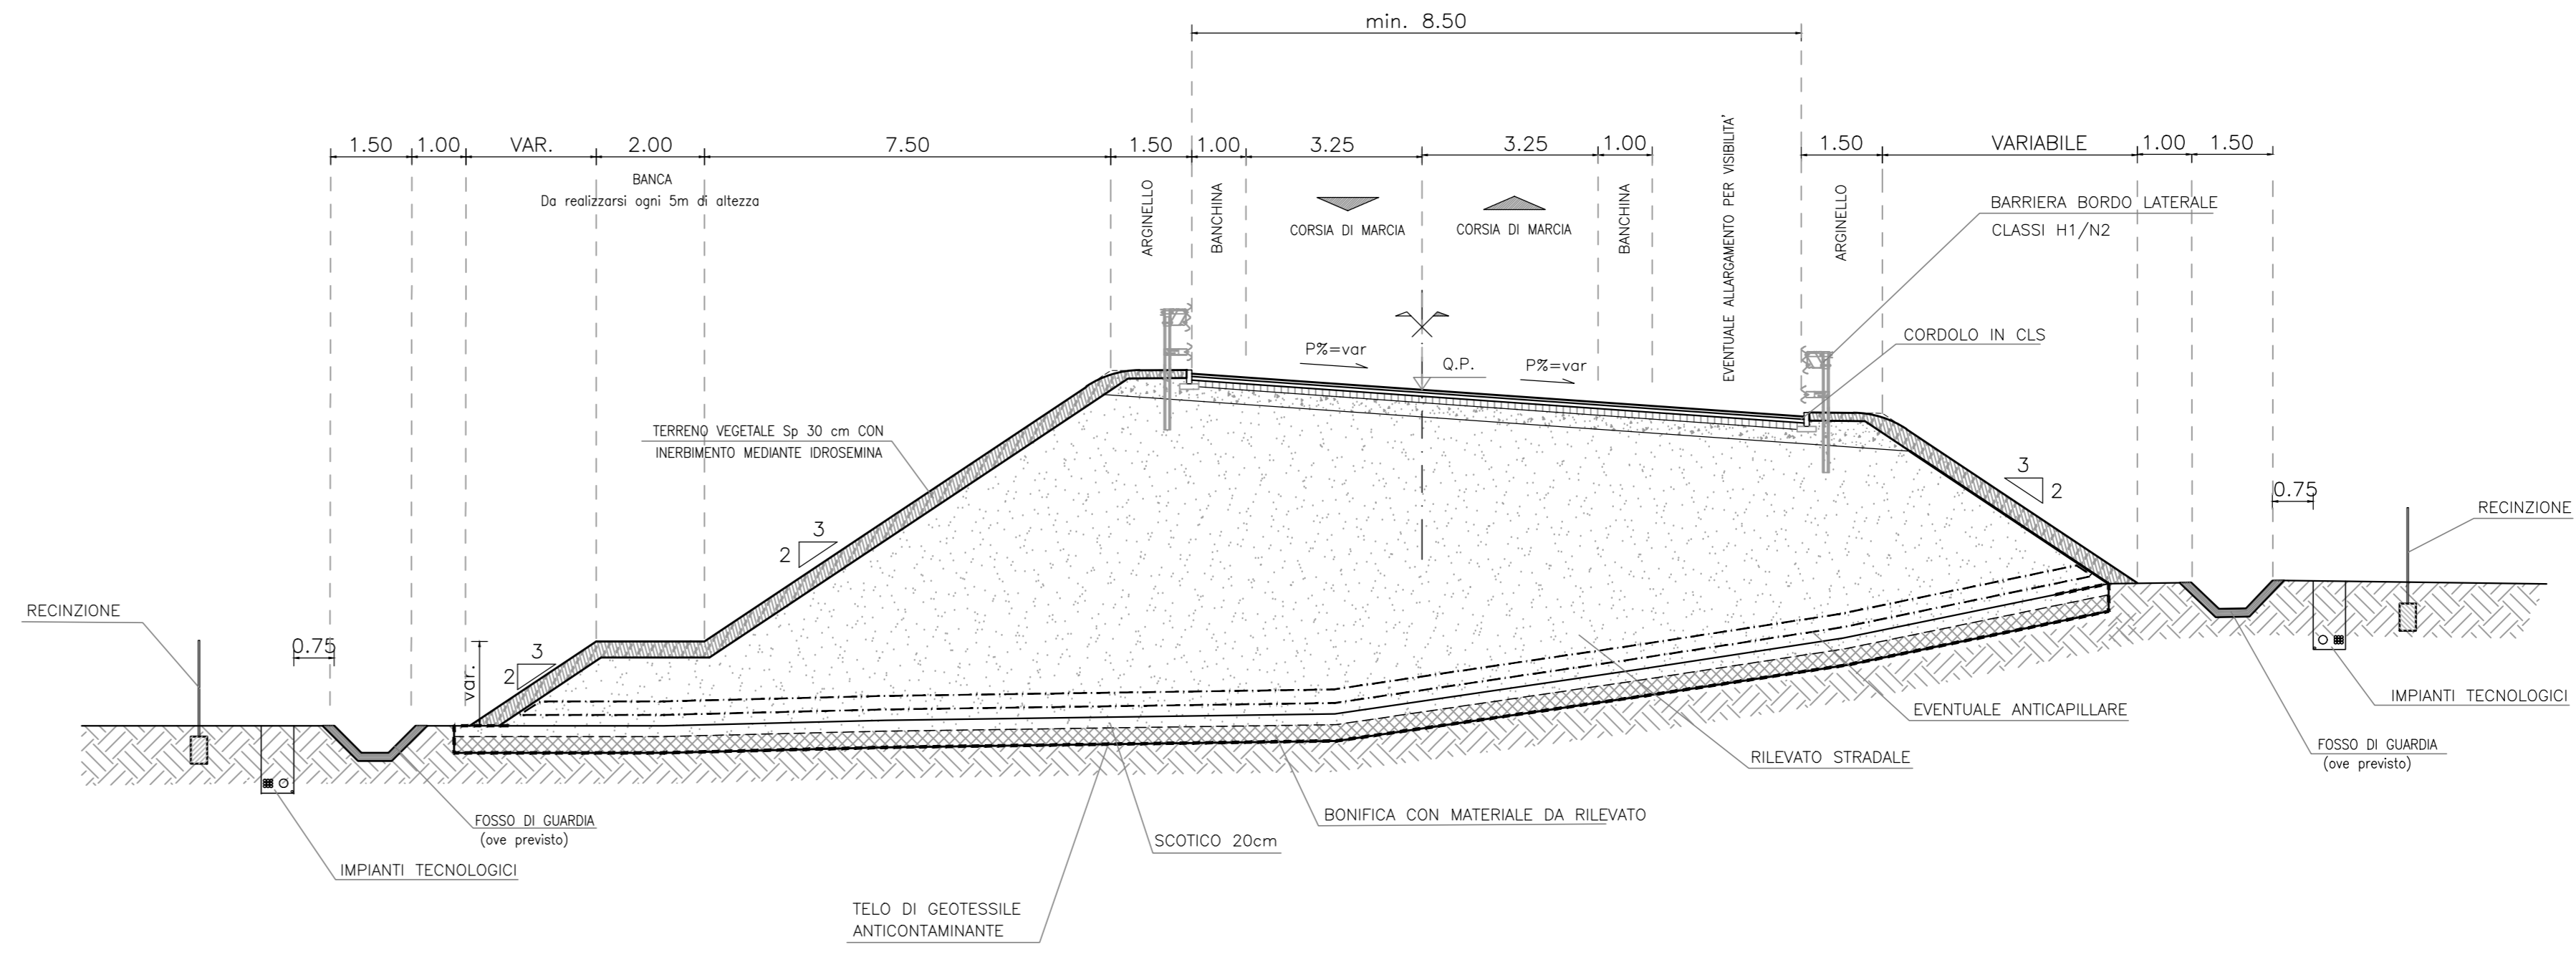


VIABILITA' SECONDARIA  
CATEGORIA F2 - EXTRAURBANA LOCALE D.M. 05/11/2001  
SEZIONE STRADALE TIPO IN TRINCEA - IN RETTIFILLO

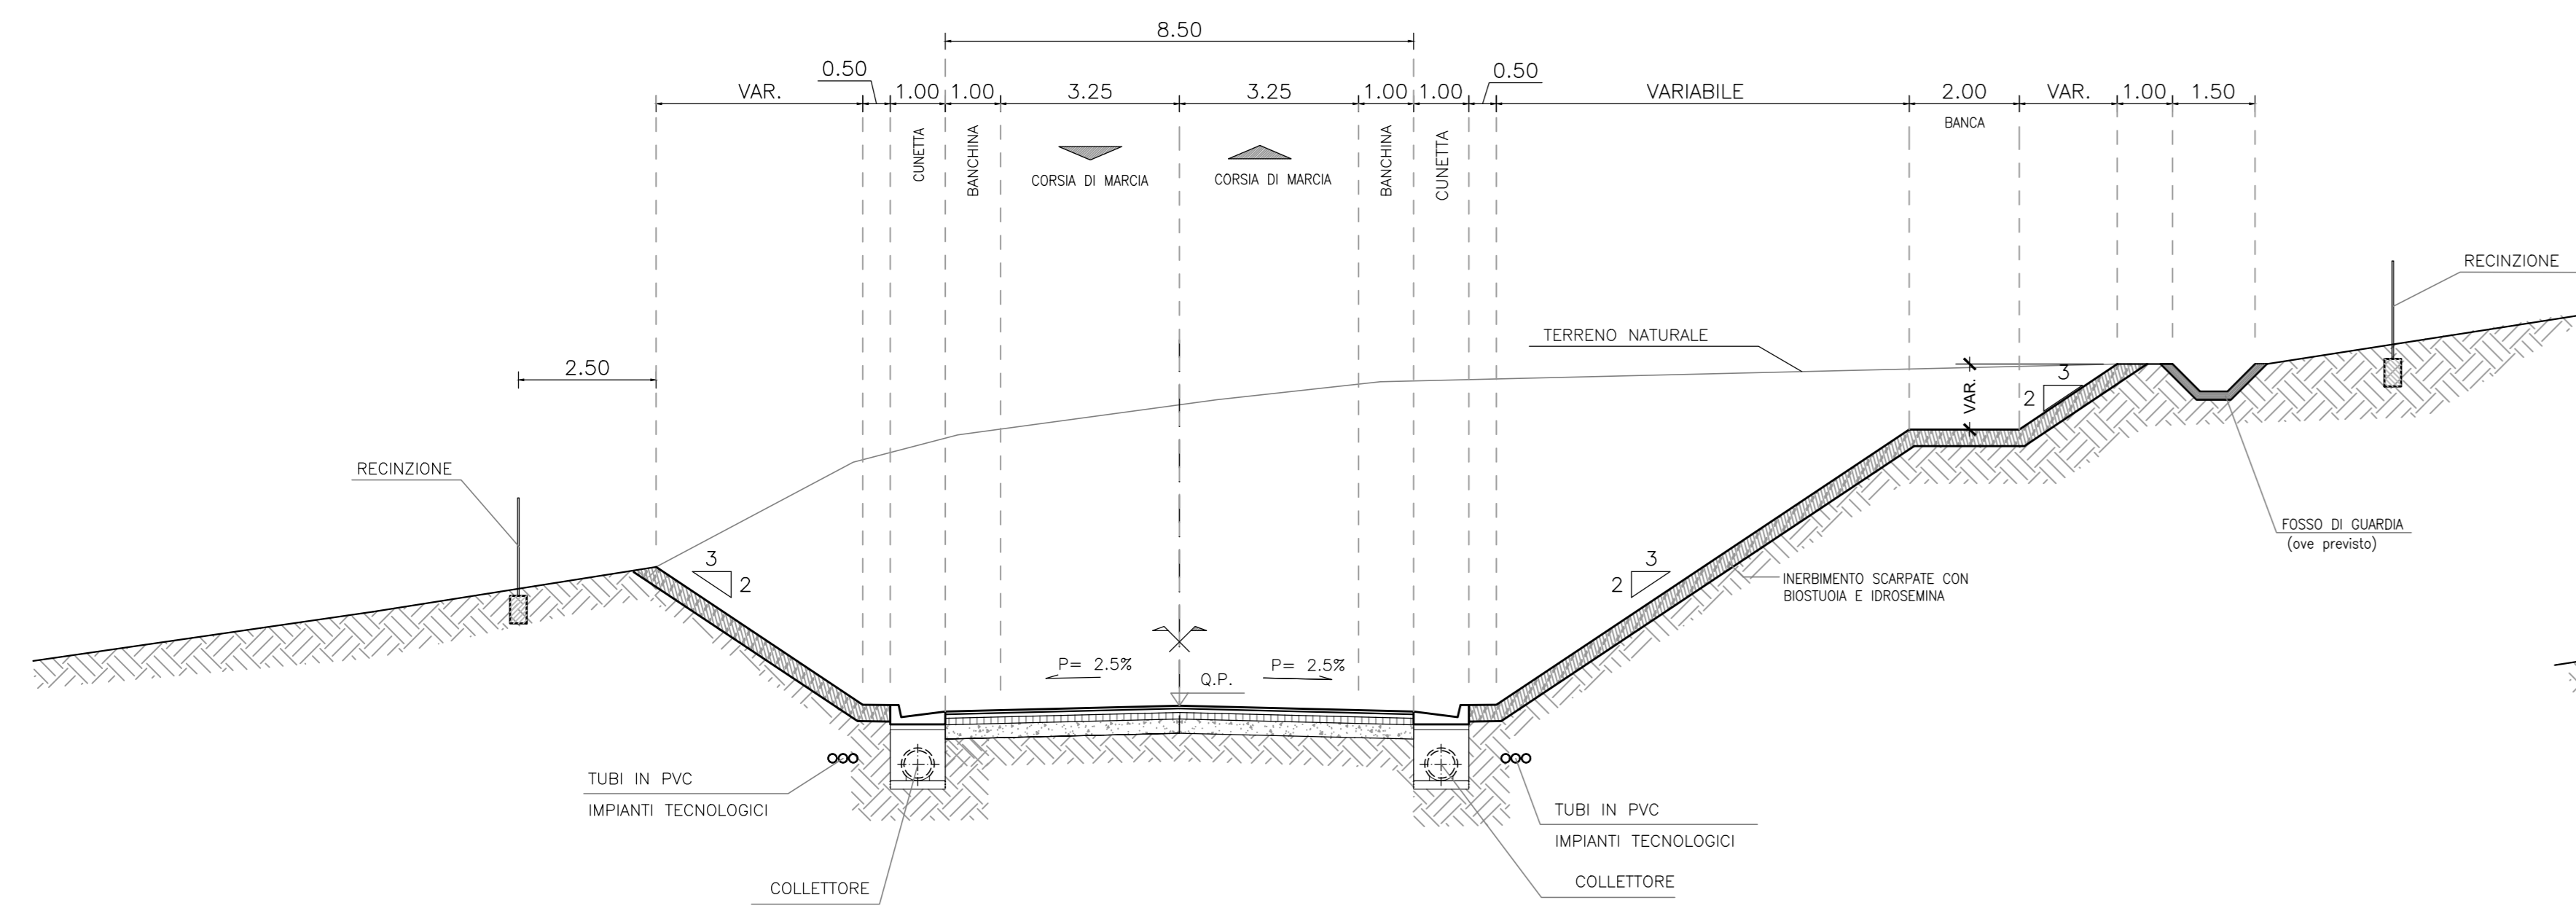


VIABILITA' SECONDARIA  
CATEGORIA F2 - EXTRAURBANA LOCALE D.M. 05/11/2001  
SEZIONE STRADALE TIPO IN TRINCEA - IN CURVA

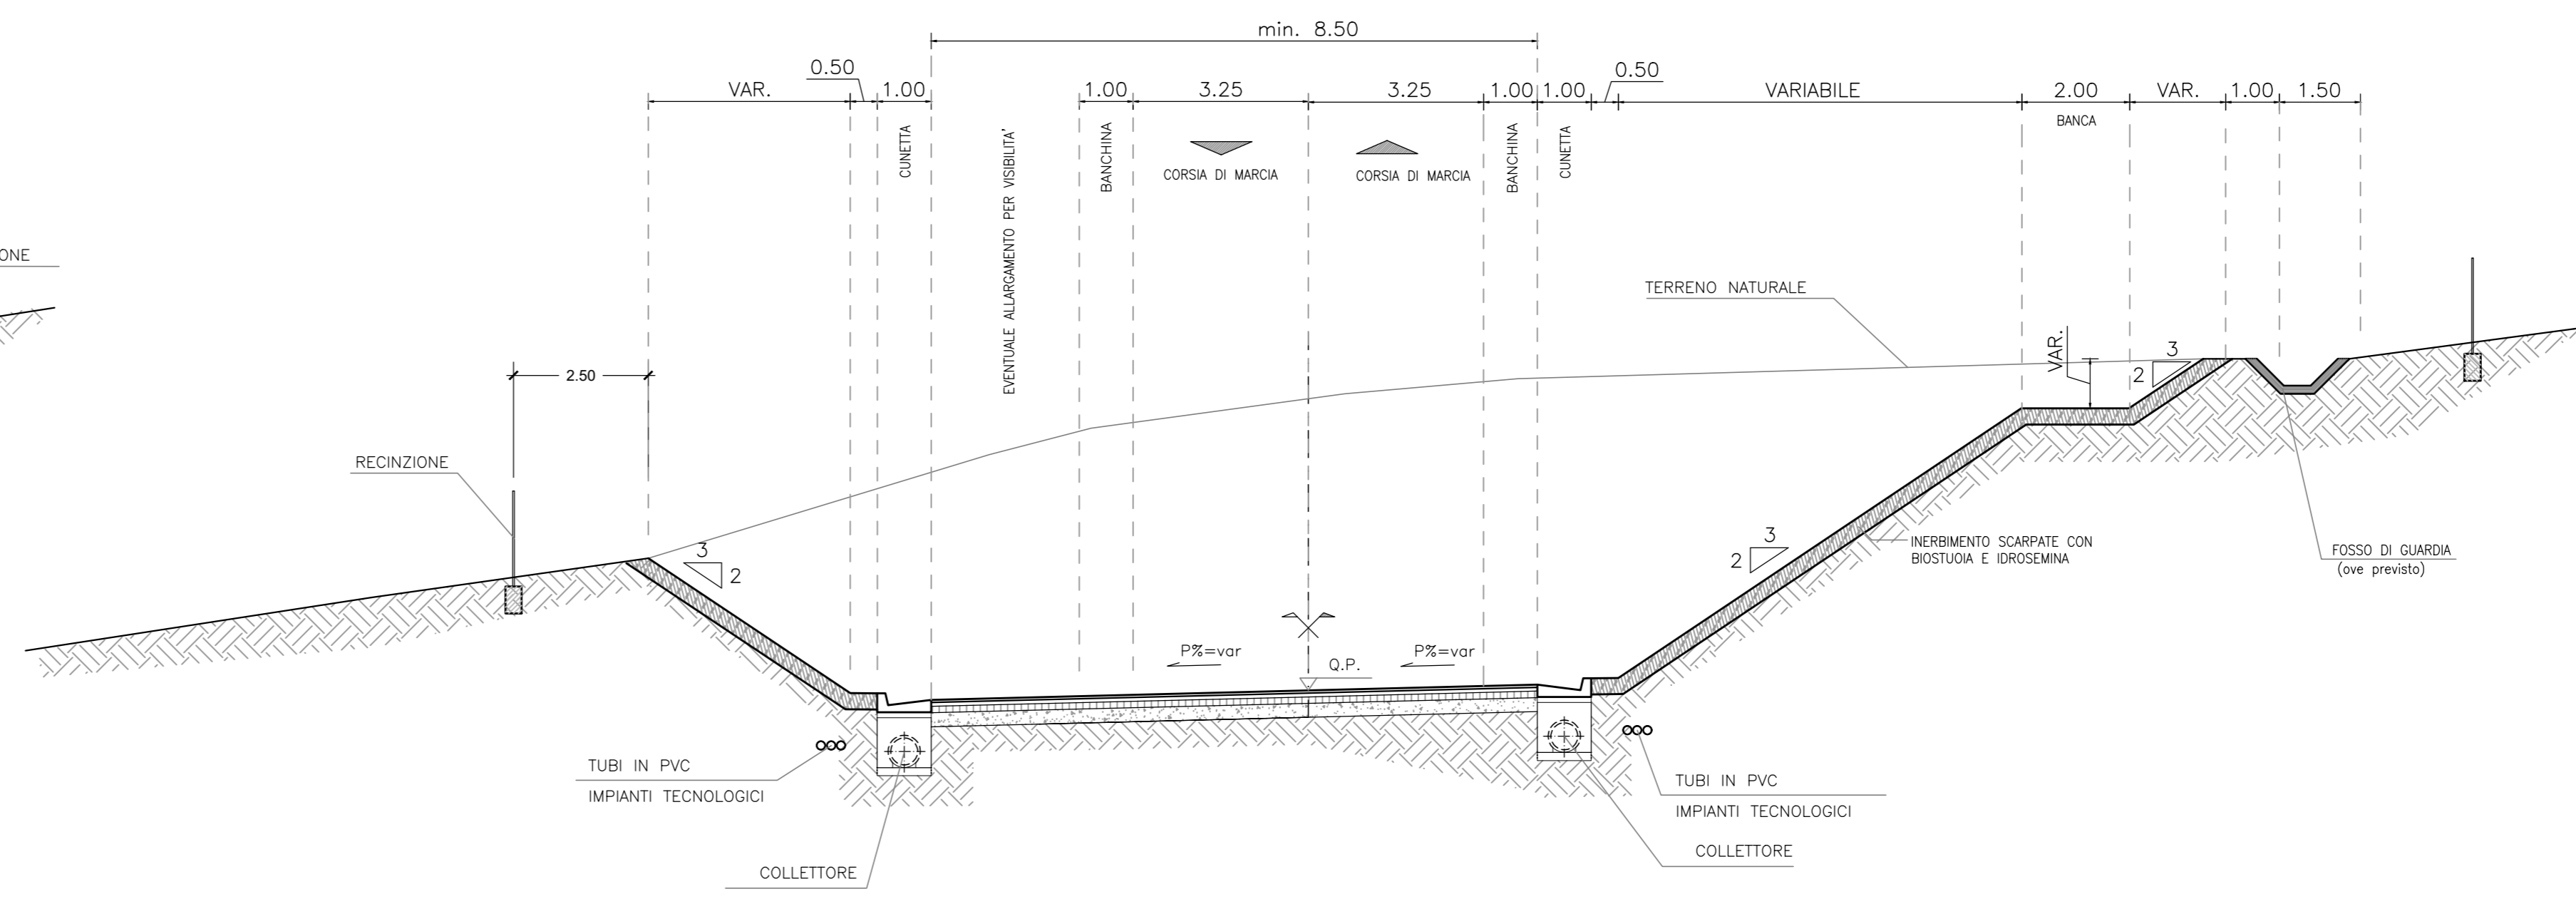


VIABILITA' SECONDARIA  
STRADA A DESTINAZIONE PARTICOLARE  
SEZIONE STRADALE TIPO IN RILEVATO - TIPO 1

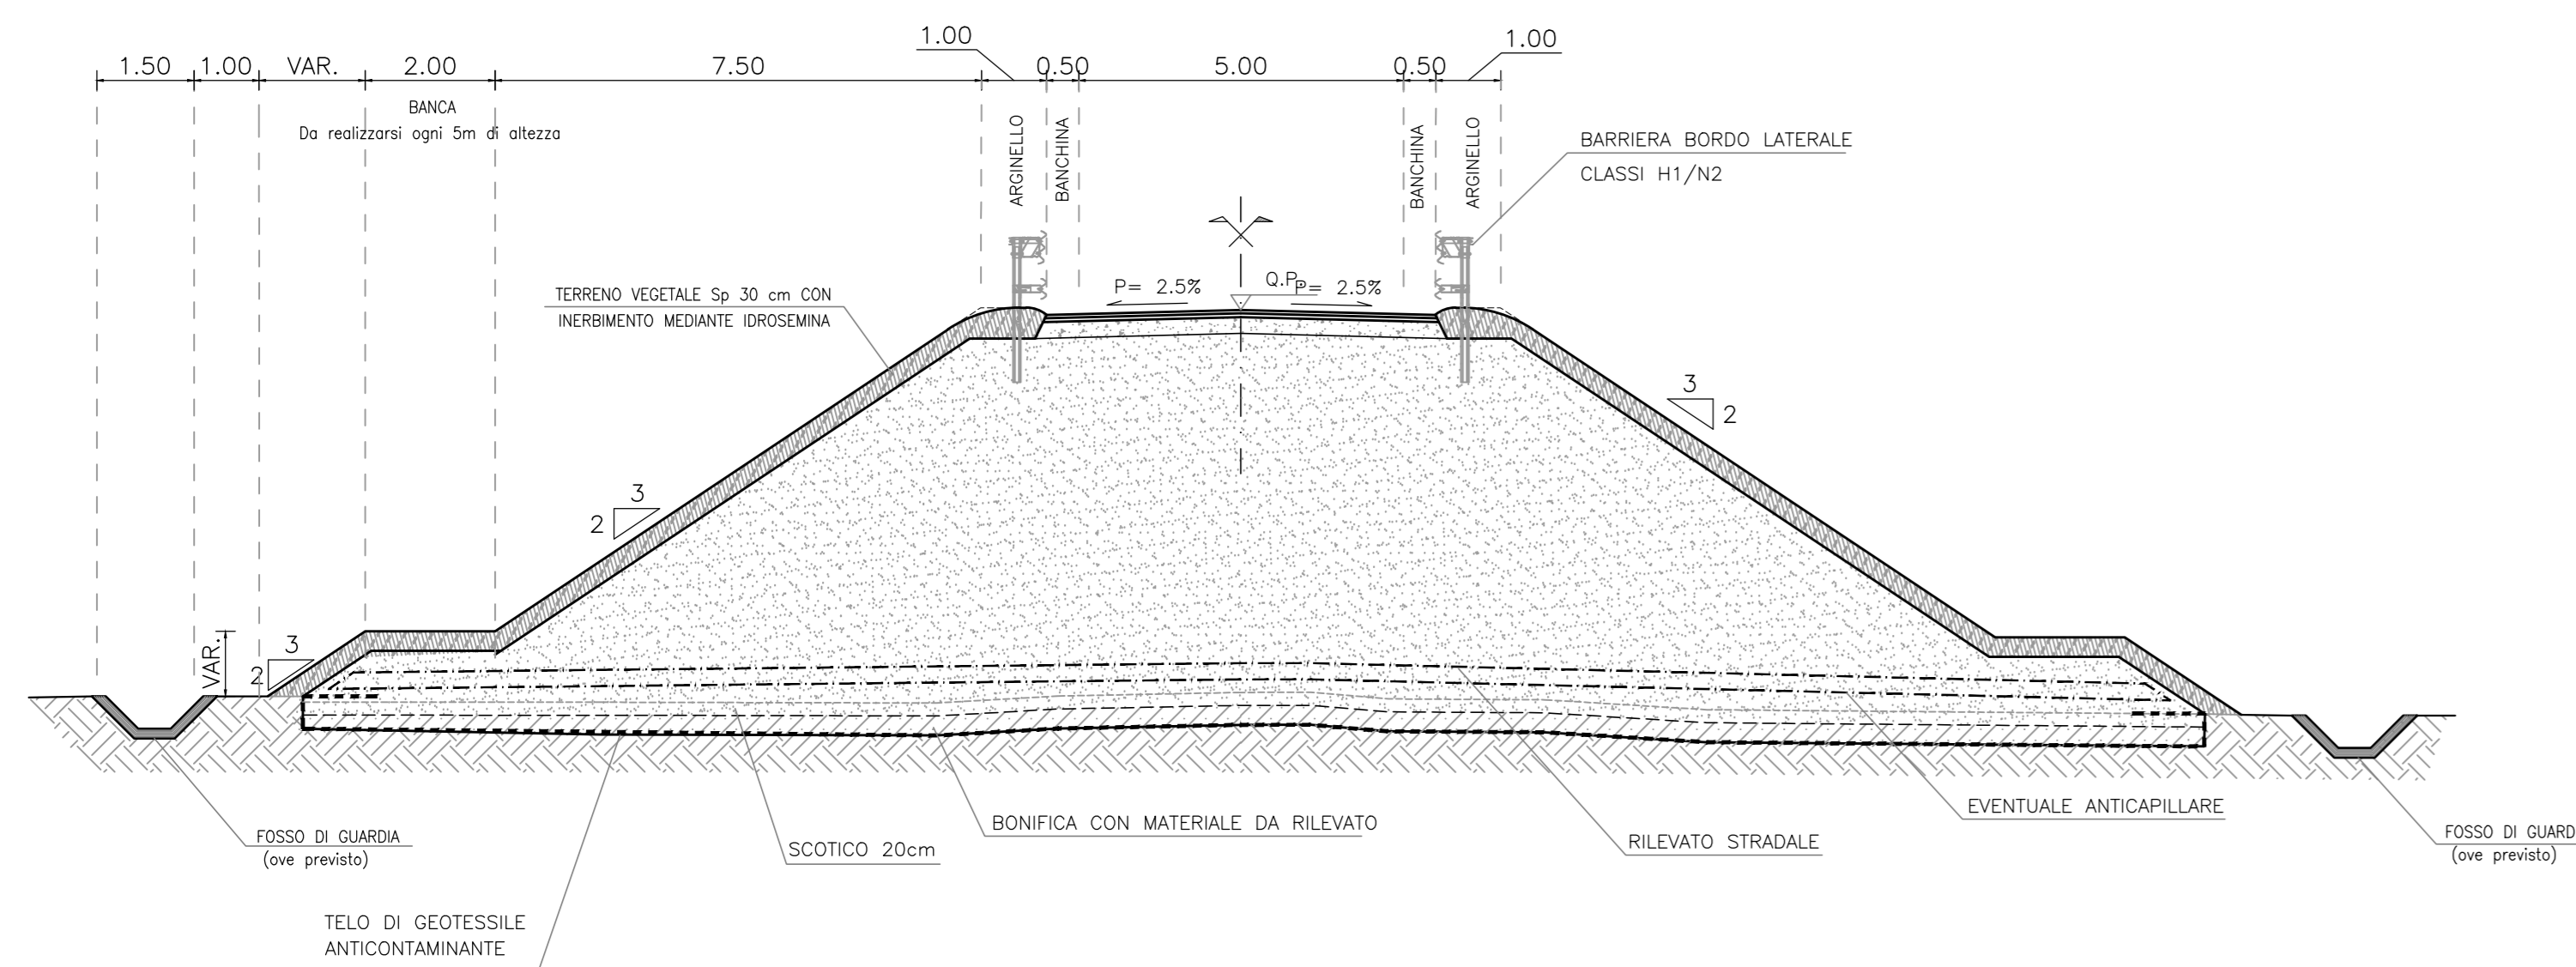


VIABILITA' SECONDARIA  
STRADA A DESTINAZIONE PARTICOLARE  
SEZIONE STRADALE TIPO IN TRINCEA - TIPO 1

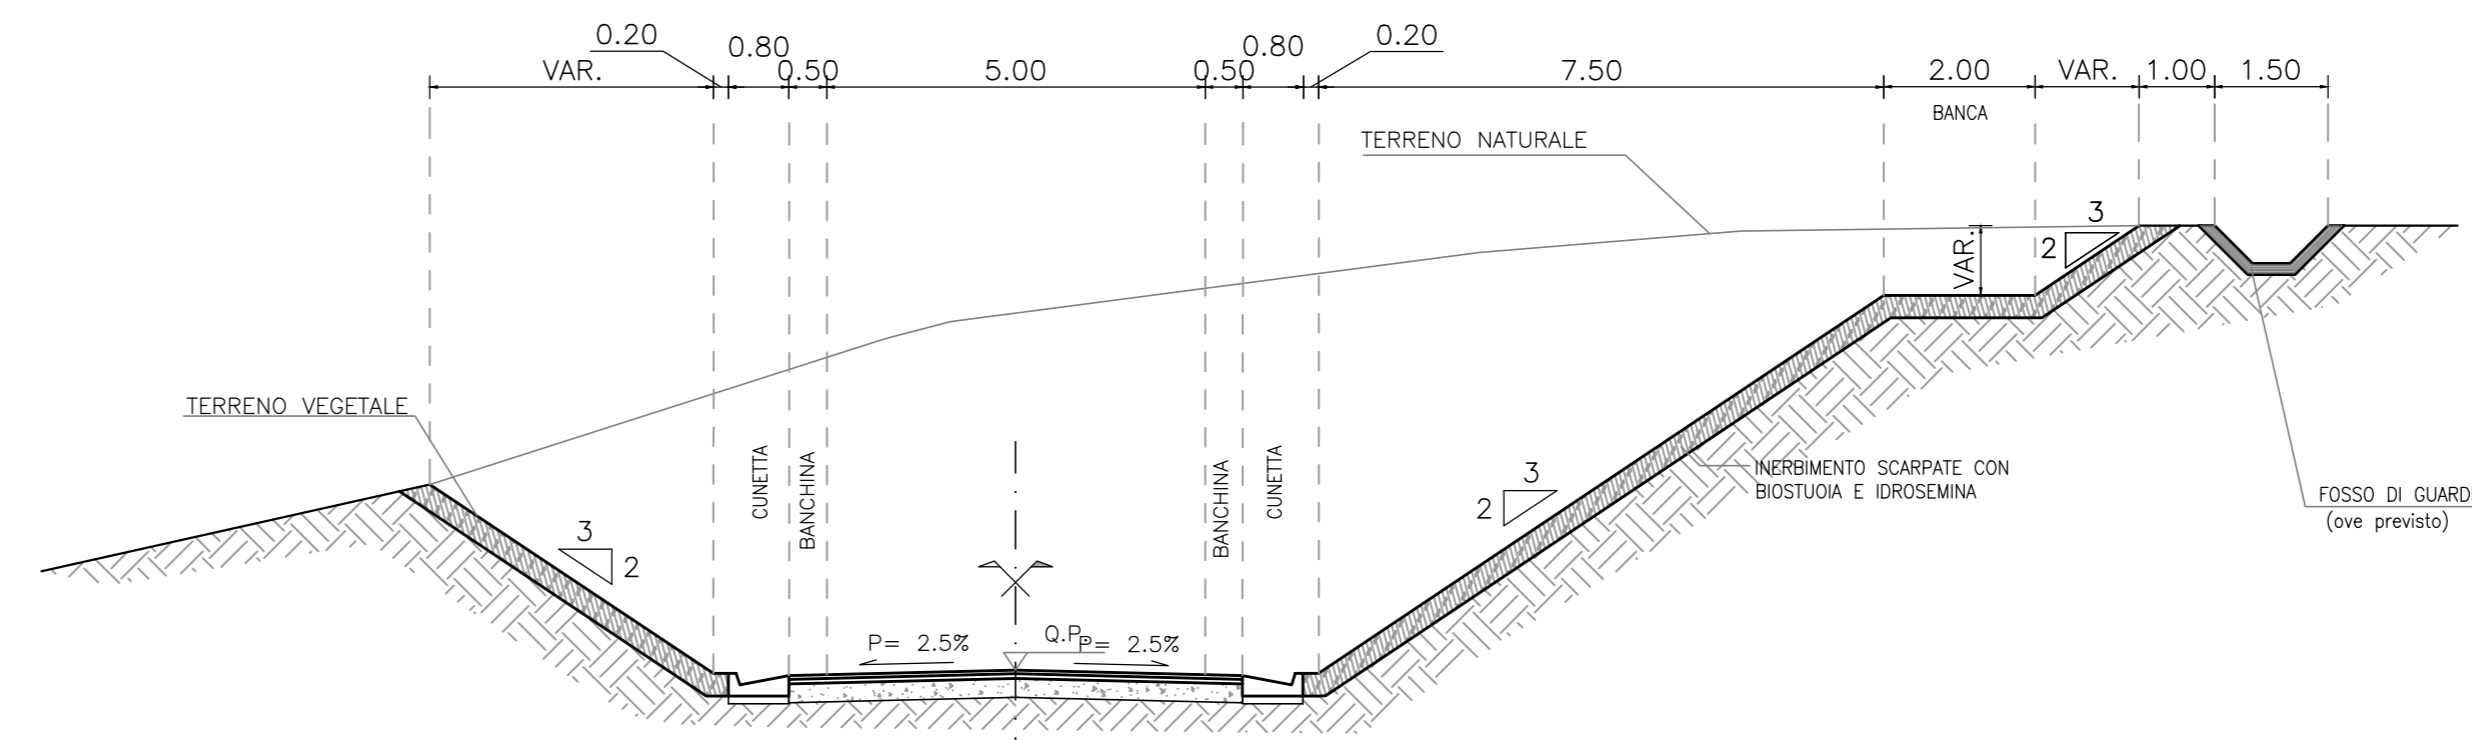

VIABILITA' SECONDARIA  
STRADA A DESTINAZIONE PARTICOLARE  
SEZIONE STRADALE TIPO IN RILEVATO - TIPO 2

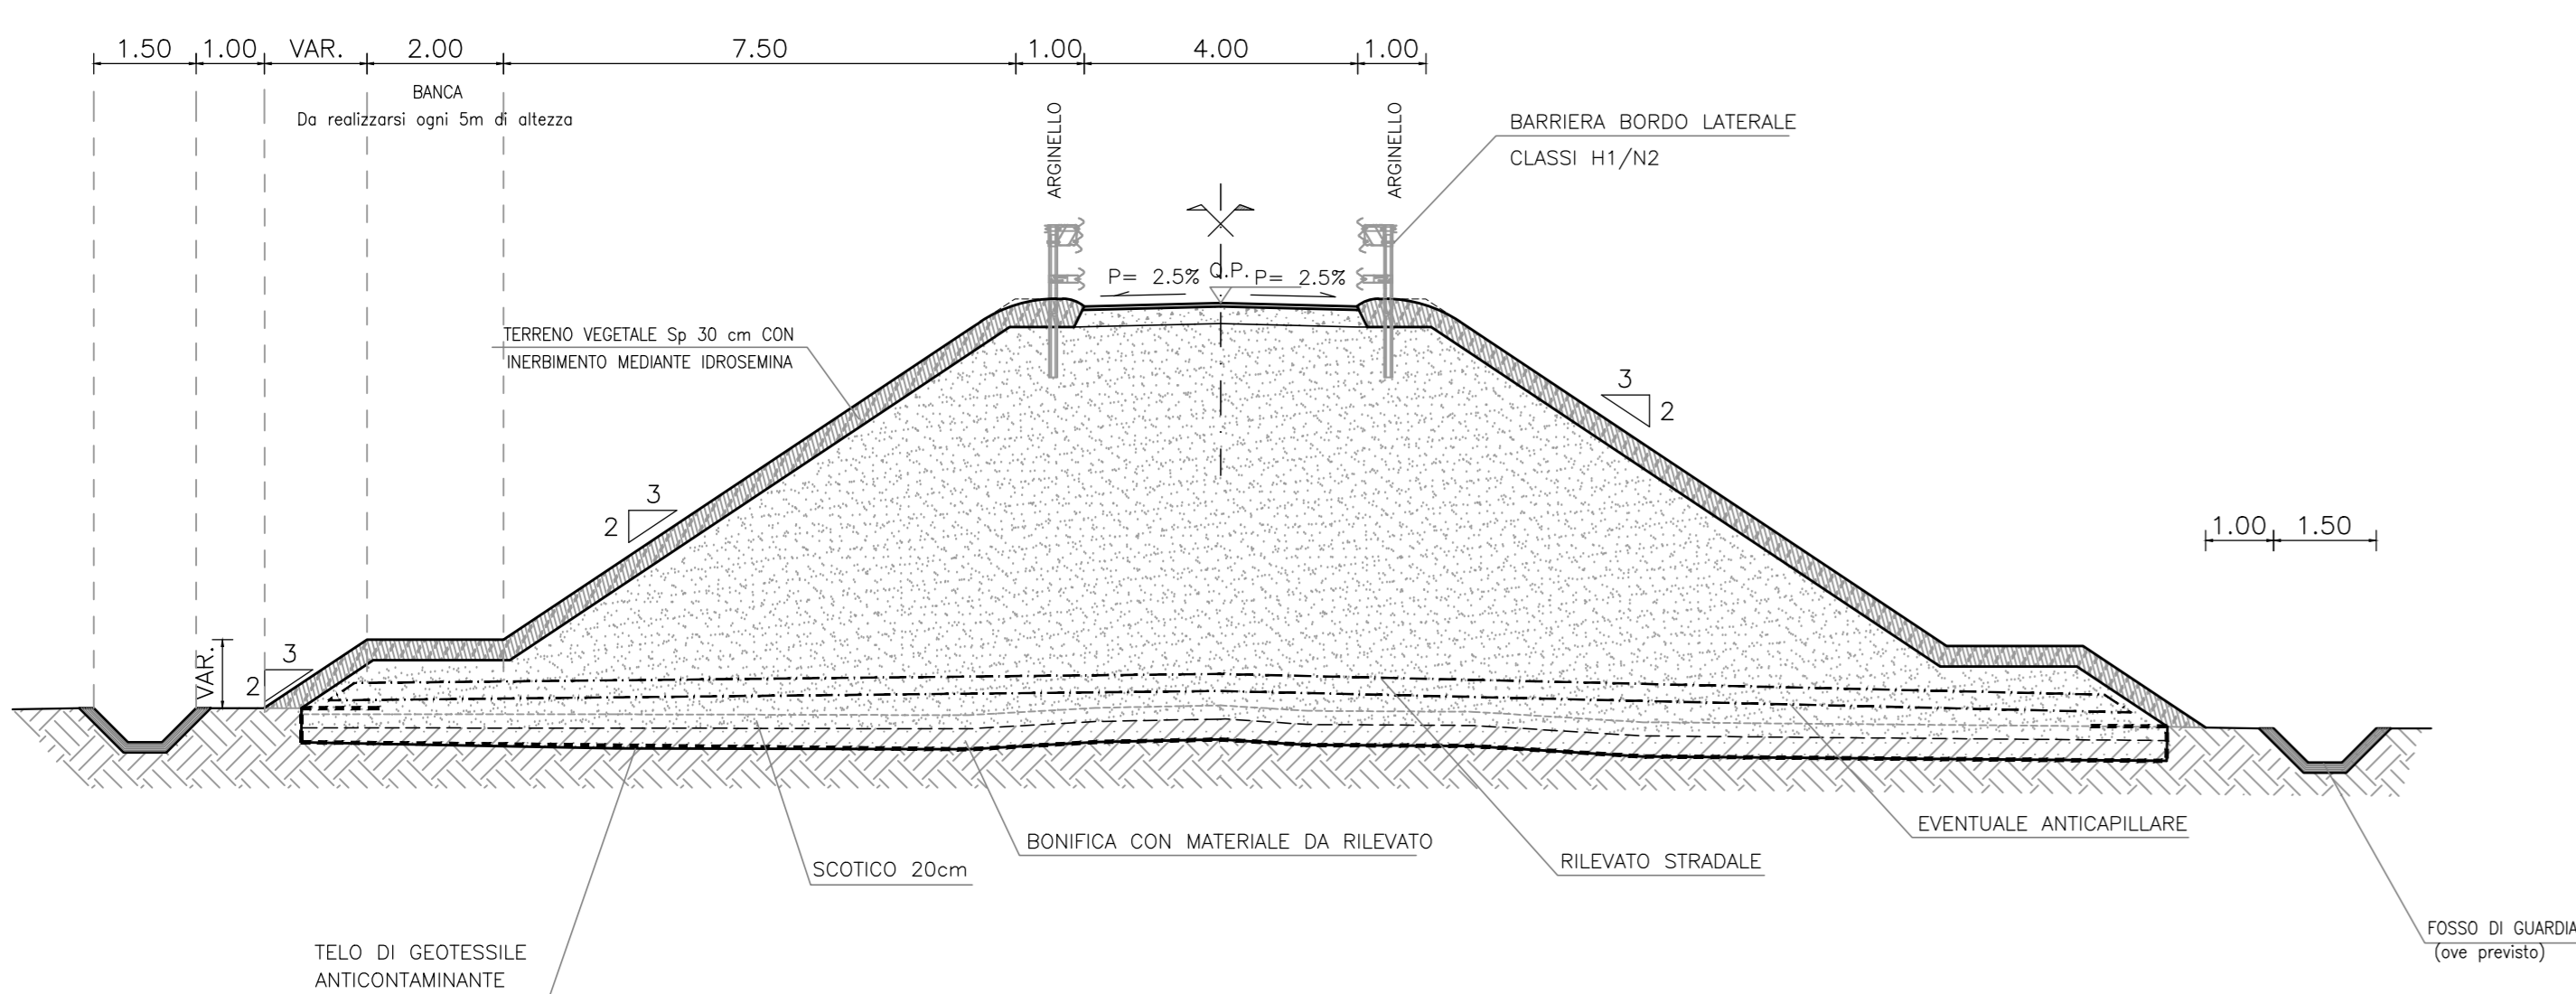

VIABILITA' SECONDARIA  
STRADA A DESTINAZIONE PARTICOLARE  
SEZIONE STRADALE TIPO IN TRINCEA - TIPO 2

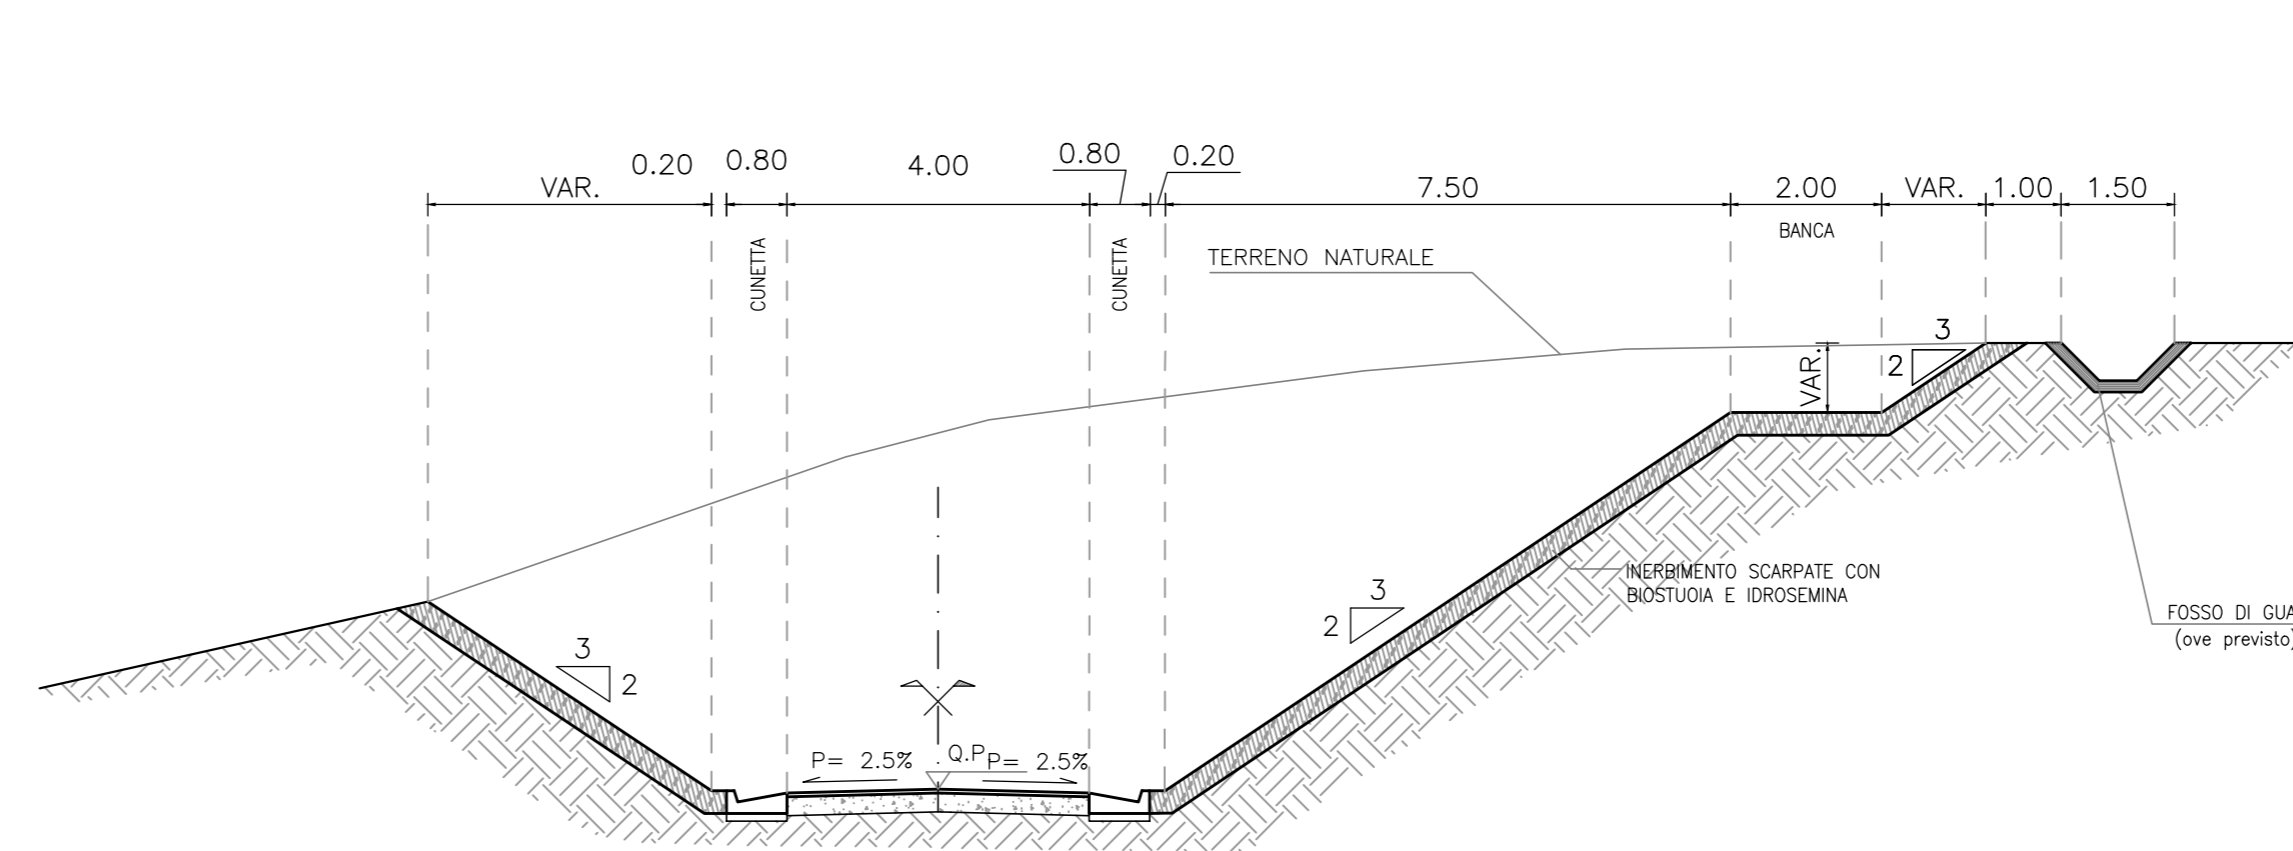

**Sanas**  
GRUPPO FS ITALIANE  
Direzione Progettazione e Realizzazione Lavori

**E78 GROSSETO - FANO**  
Tratto Nodo di Arezzo - Selci - Lama (E45) -  
Palazzo del Pero - Completamento

**PROGETTO DEFINITIVO** FI 509

ANAS - DIREZIONE PROGETTAZIONE E REALIZZAZIONE LAVORI

IL GEOLOGO  
Dot. Gian. Marco Leonardi  
Ordine dei geologi della Regione Lazio n. 1541  
COORDINATORE PER LA SICUREZZA IN FASE DI PROGETTAZIONE  
Arch. Santo Salvatore Vermiglia  
Ordine Architetti Provincia di Reggio Calabria n. 1270  
VISTO IL RESP. DEL PROCEDIMENTO  
Ing. Francesco Pisanò

PROGETTISTI SPECIALISTI  
Ing. Ambrogio...  
Ing. Moreno Paoletti  
Ing. Matteo Bordugo  
Ing. Giuseppe Rosta  
Arch. Pisanò, Marco Calozzo

PROGETTAZIONE ATT. (Mandatario)  
**GPI INGEGNERIA**  
GESTIONE PROGETTI INGEGNERIA s.r.l.  
cooprogetti  
**engeko**  
IL PROGETTISTA RESPONSABILE DELL'INTEGRAZIONE DELLE PRESTAZIONI SPECIALISTICHE (DPR/207/10 ART. 15 COMMA 2)  
Dot. Ing. GIORGIO GIUDICCI  
Ordine Ingegneri Provincia di Roma n. 14035

PROGETTO DELL'INFRASTRUTTURA  
PARTE GENERALE  
SEZIONI TIPOLOGICHE - TAV.8

CODICE PROGETTO	NOME FILE	REVISIONE	SCALA
PROGETTO D/P/F/15/09 D/22	TOOPSOTRST08_A	A	1:100
ELAB.	T/O/P/S/O/T/R/A/S/T/O/8		

REV.	DESCRIZIONE	DATA	REDATTO	VERIFICATO	APPROVATO
D					
C					
B					
A	Emissione	Maggio '22	Gisotti	Signorelli	Guiducci