




SEZIONE TIPO IN MEZZACOSTA - IN CURVA
RAMPA BIDIREZIONALE (L=10.00m min)

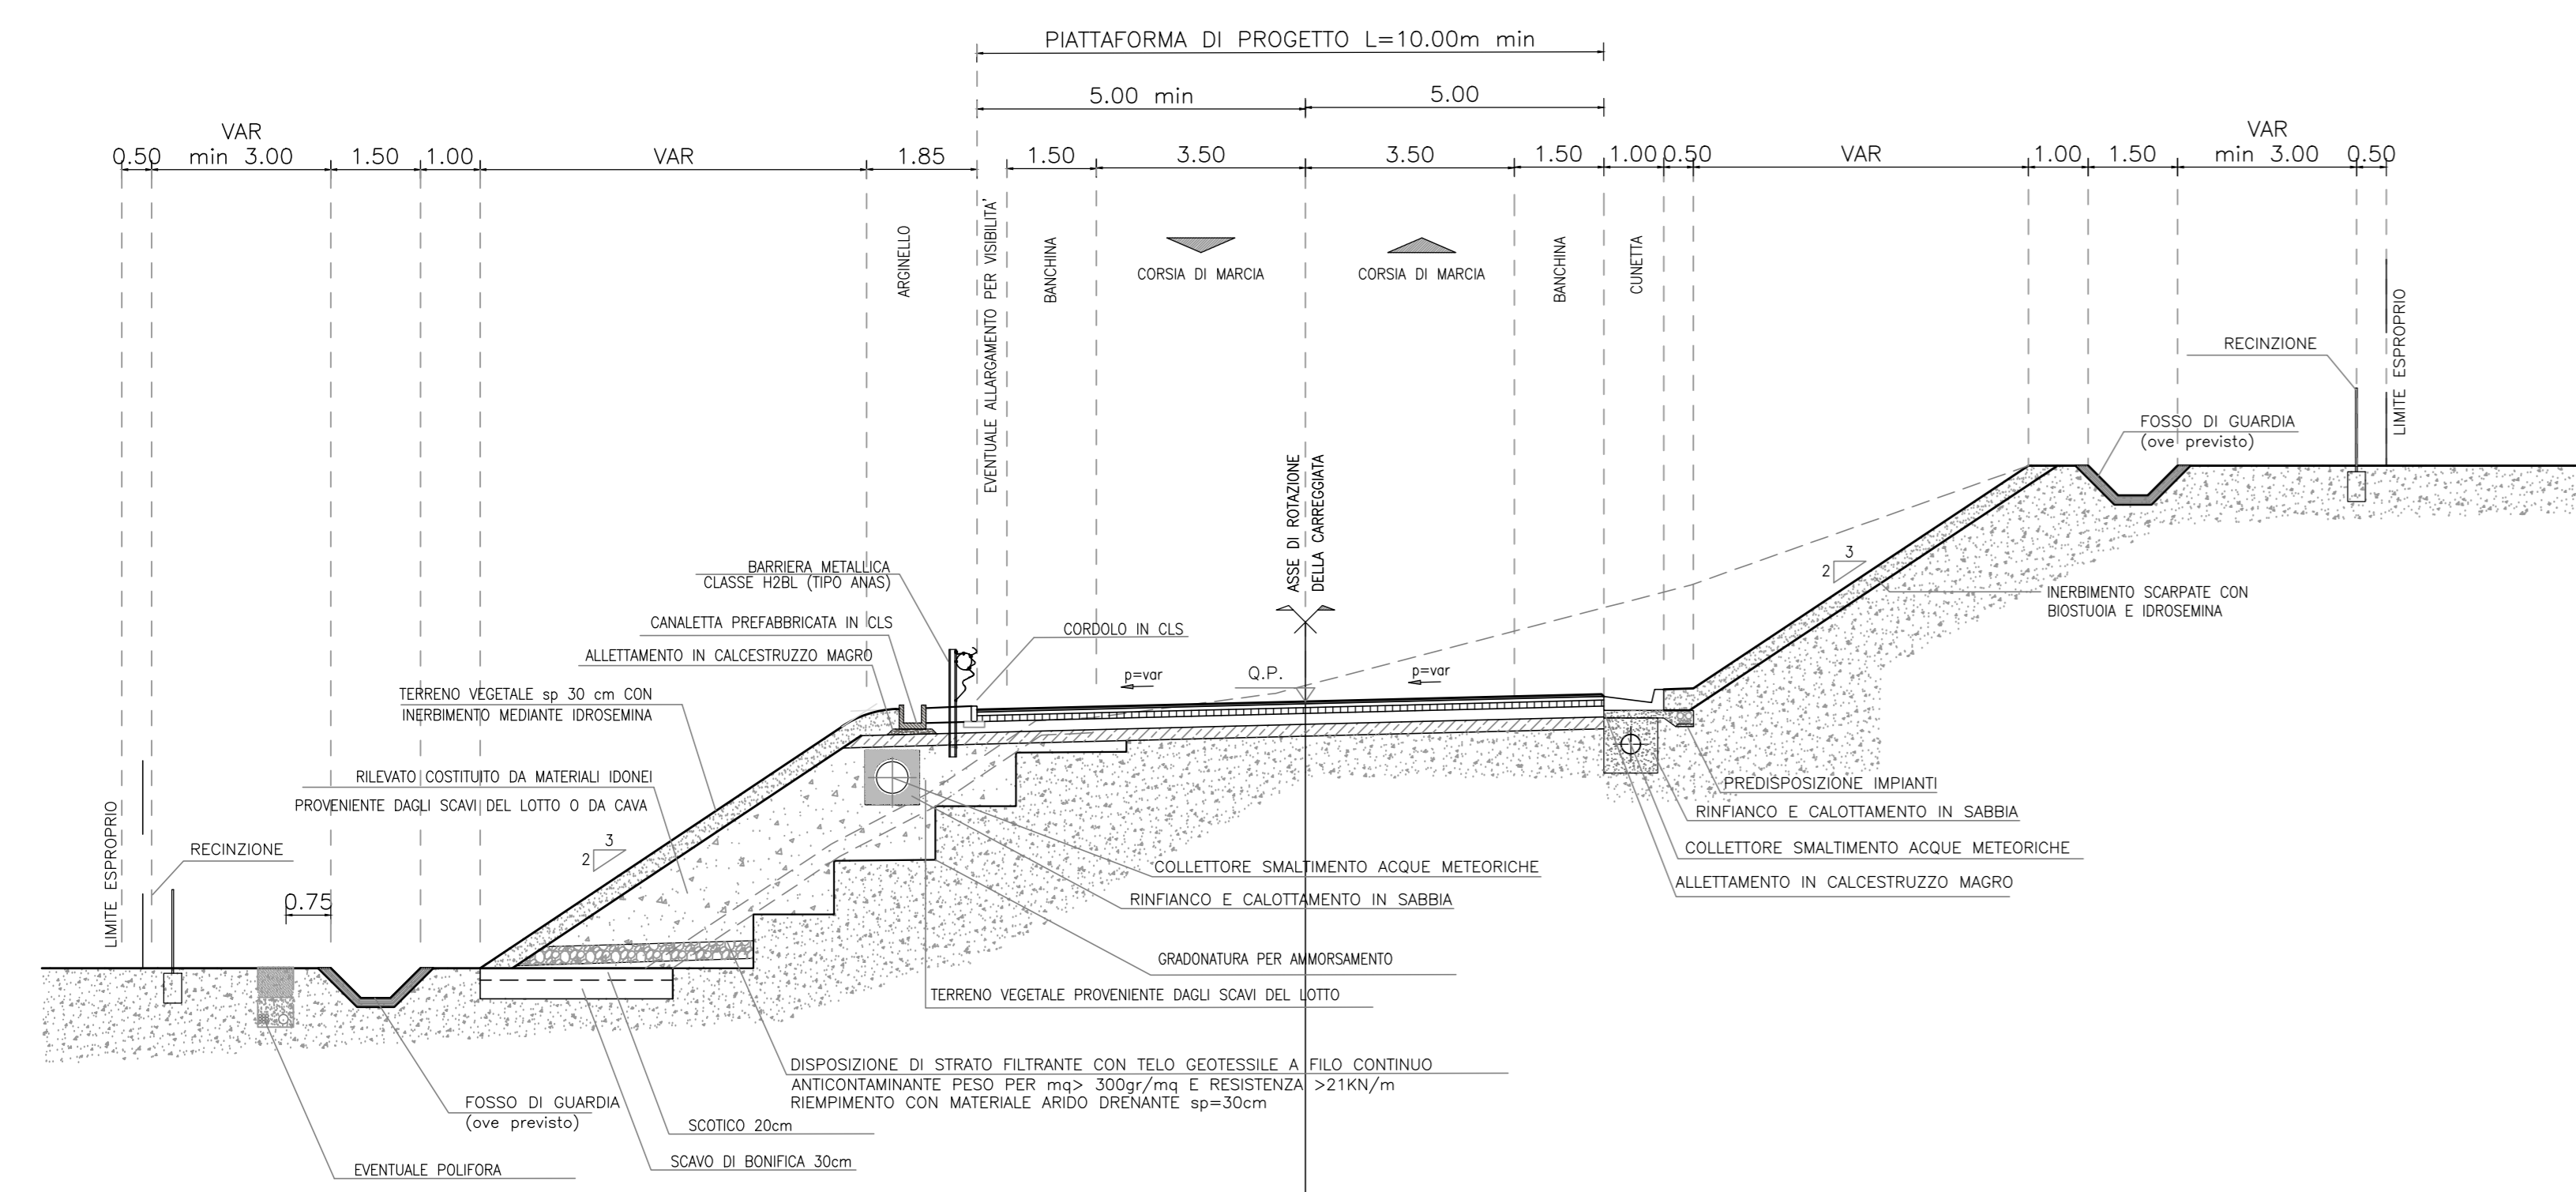


SEZIONE TIPO IN TRINCEA - IN CURVA
RAMPA BIDIREZIONALE (L=10.00m min)

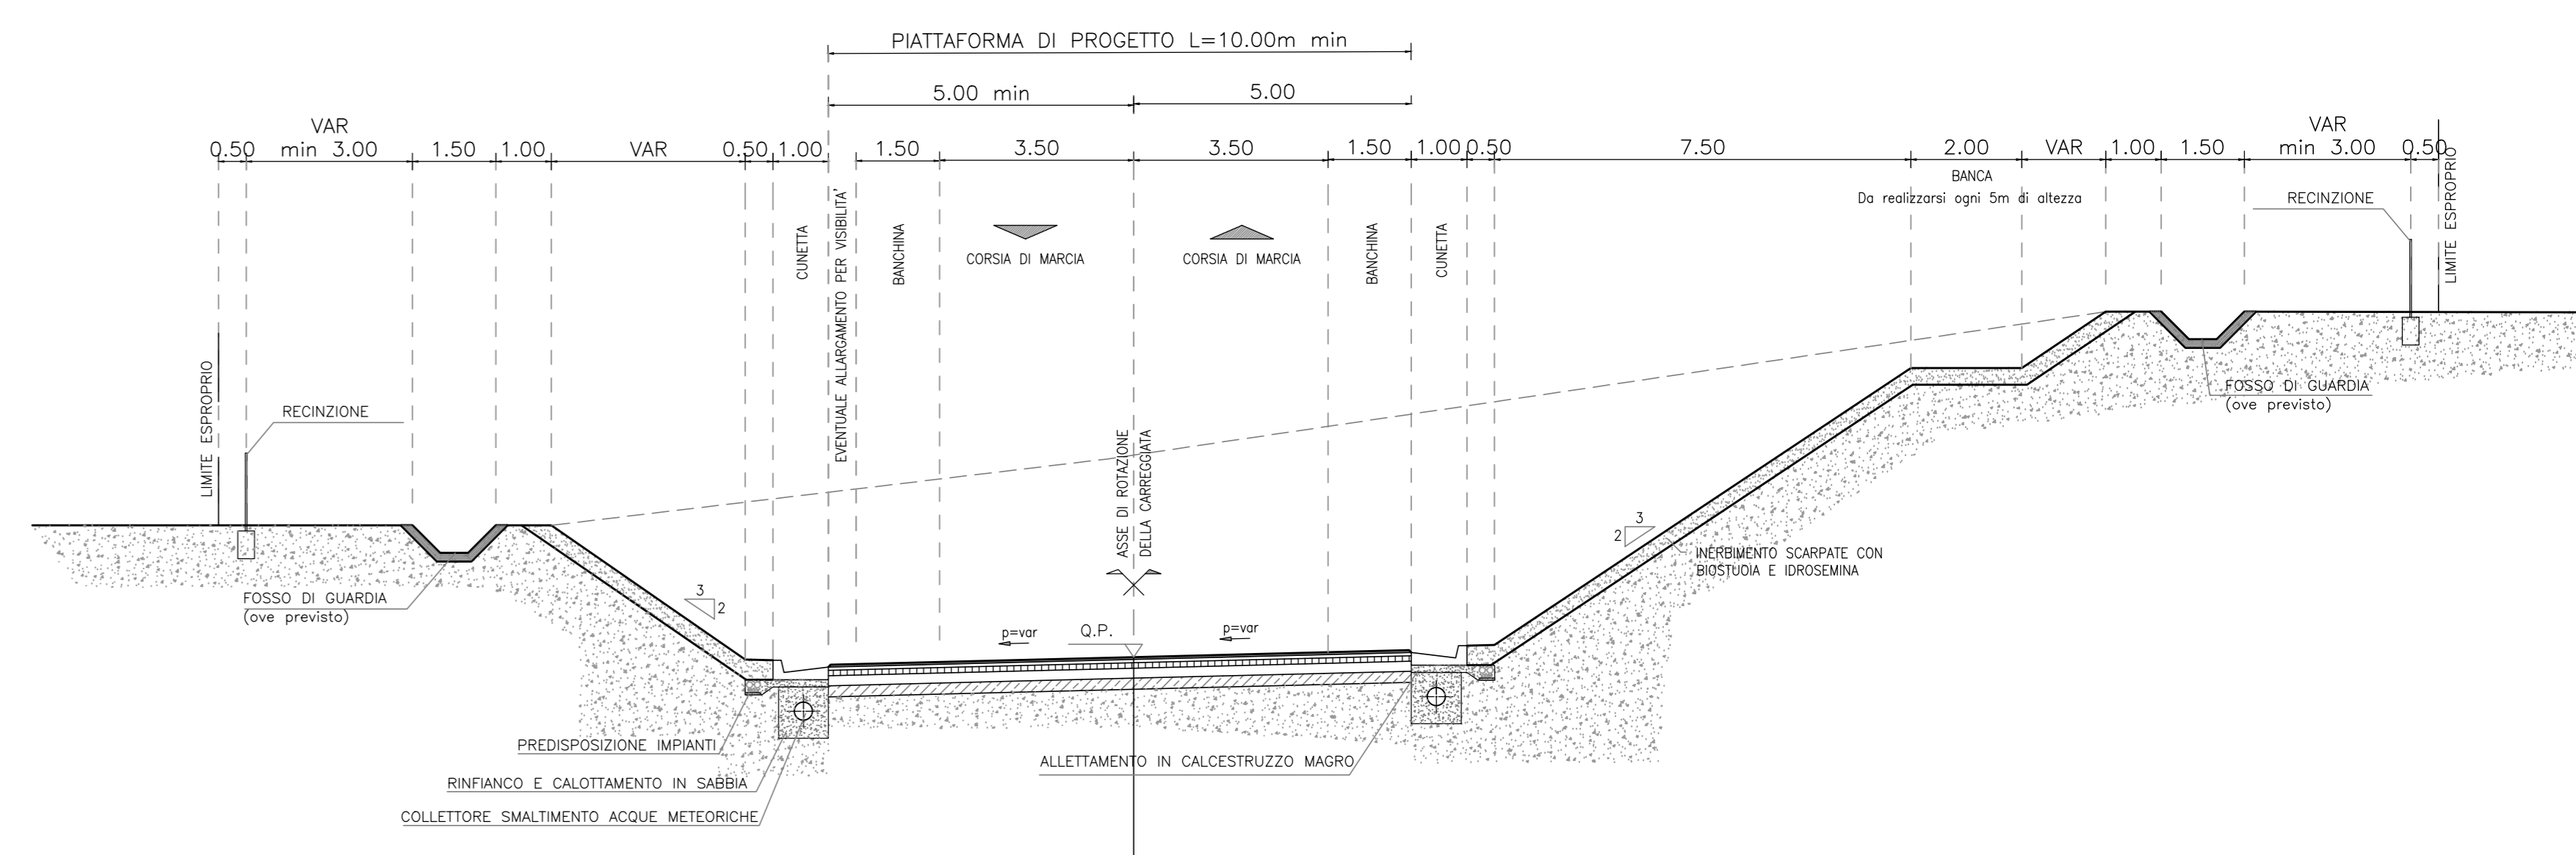


CATEGORIA B - EXTRAURBANE PRINCIPALI D.M. 05/11/2001
SEZIONE STRADALE TIPO MEZZACOSTA CON CORSIA DI DECELERAZIONE - IN RETTIFILLO

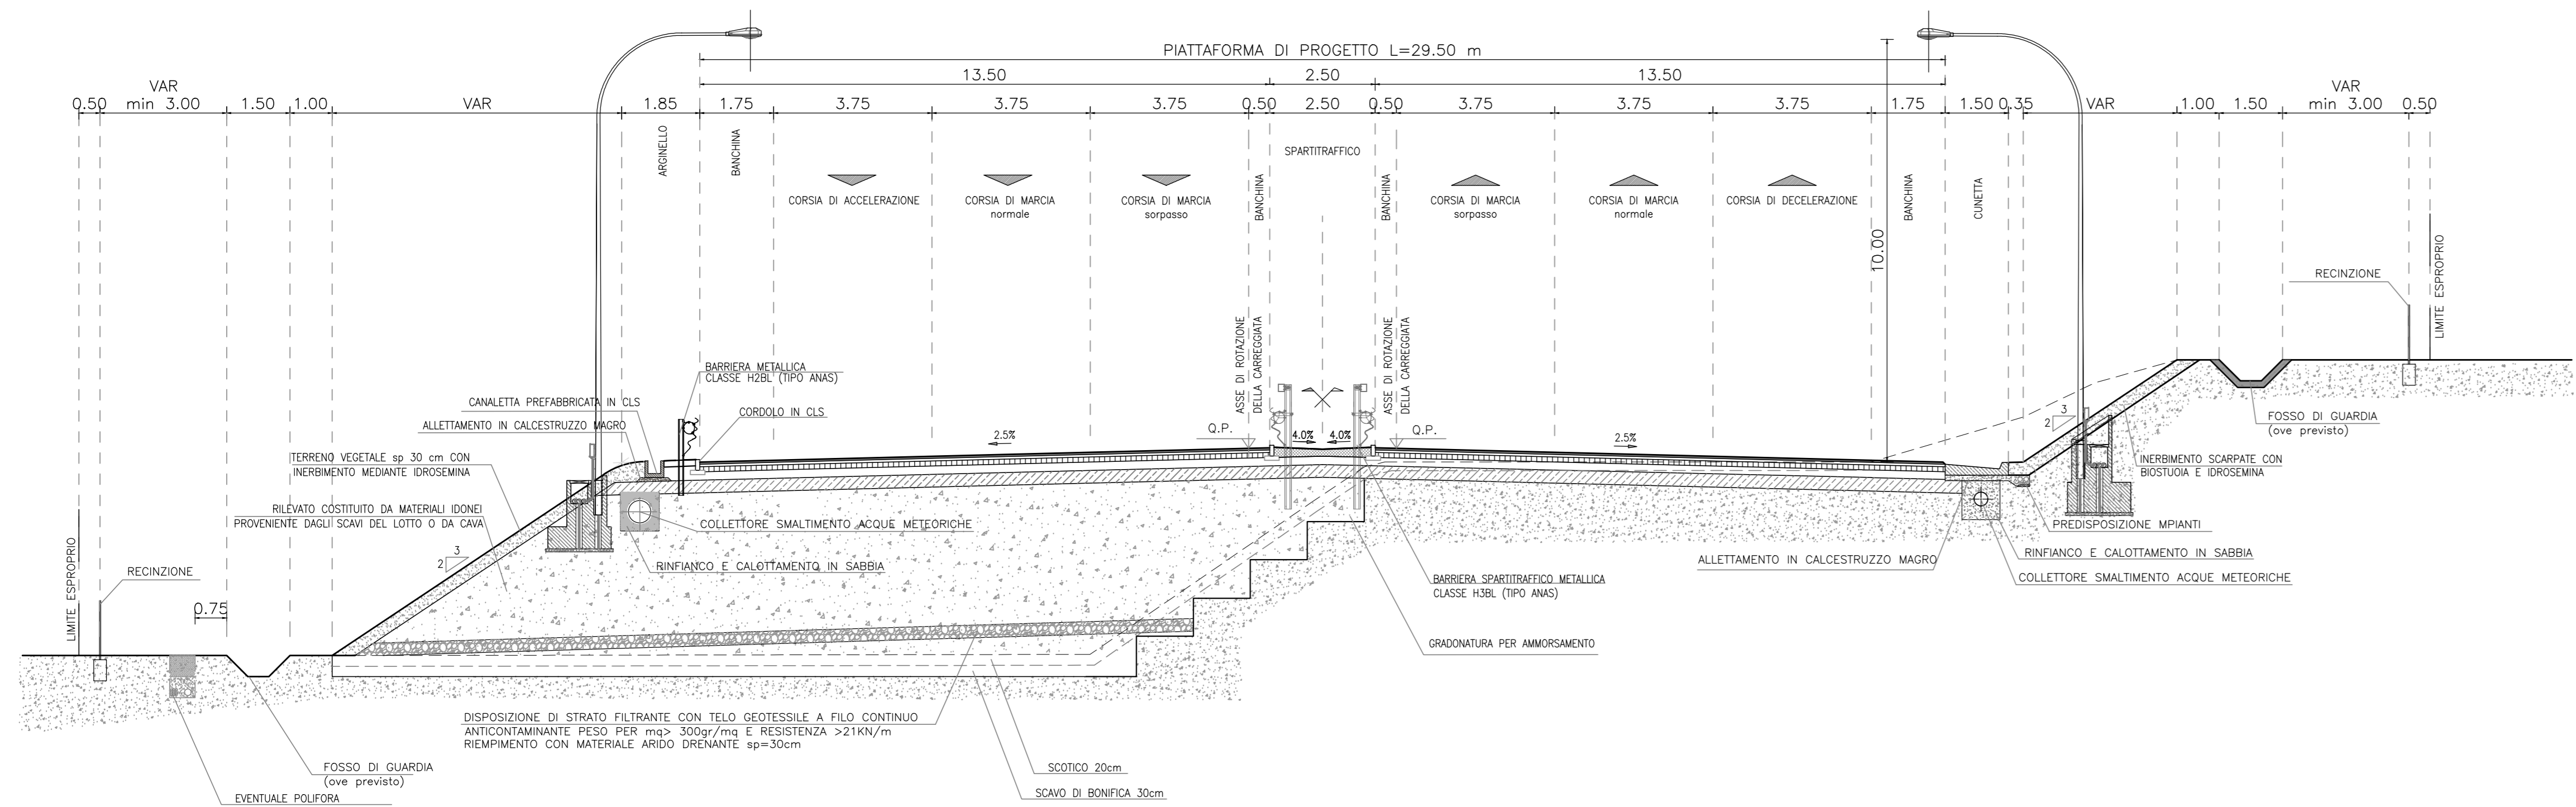

SEZIONE TIPO IN TRINCEA - IN RETTIFILLO
RAMPA BIDIREZIONALE (L=10.00m)

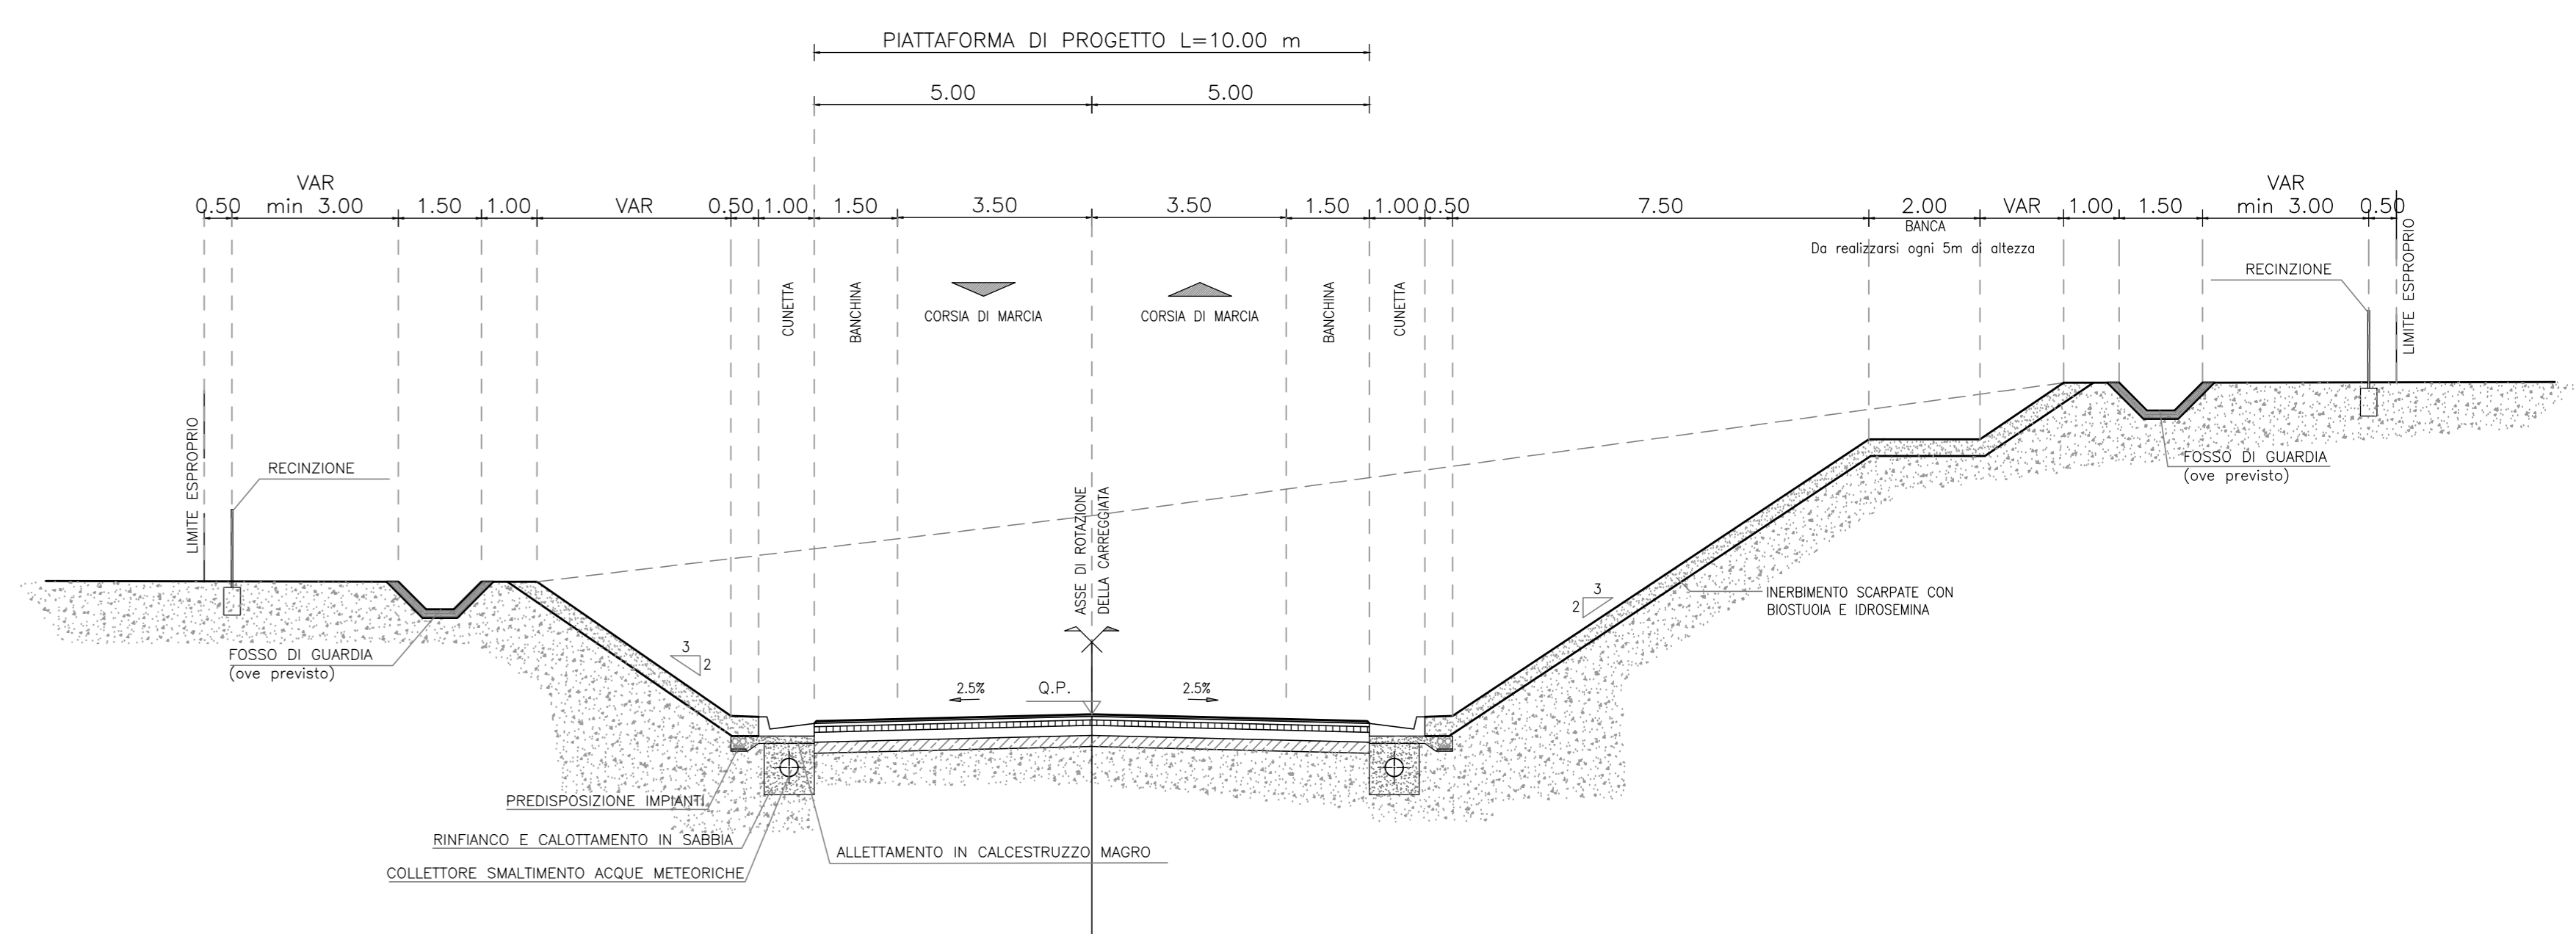

CATEGORIA B - EXTRAURBANE PRINCIPALI D.M. 05/11/2001
SEZIONE STRADALE TIPO MEZZACOSTA CON ALLARGAMENTO PER PAZZOLLA - IN RETTIFILLO

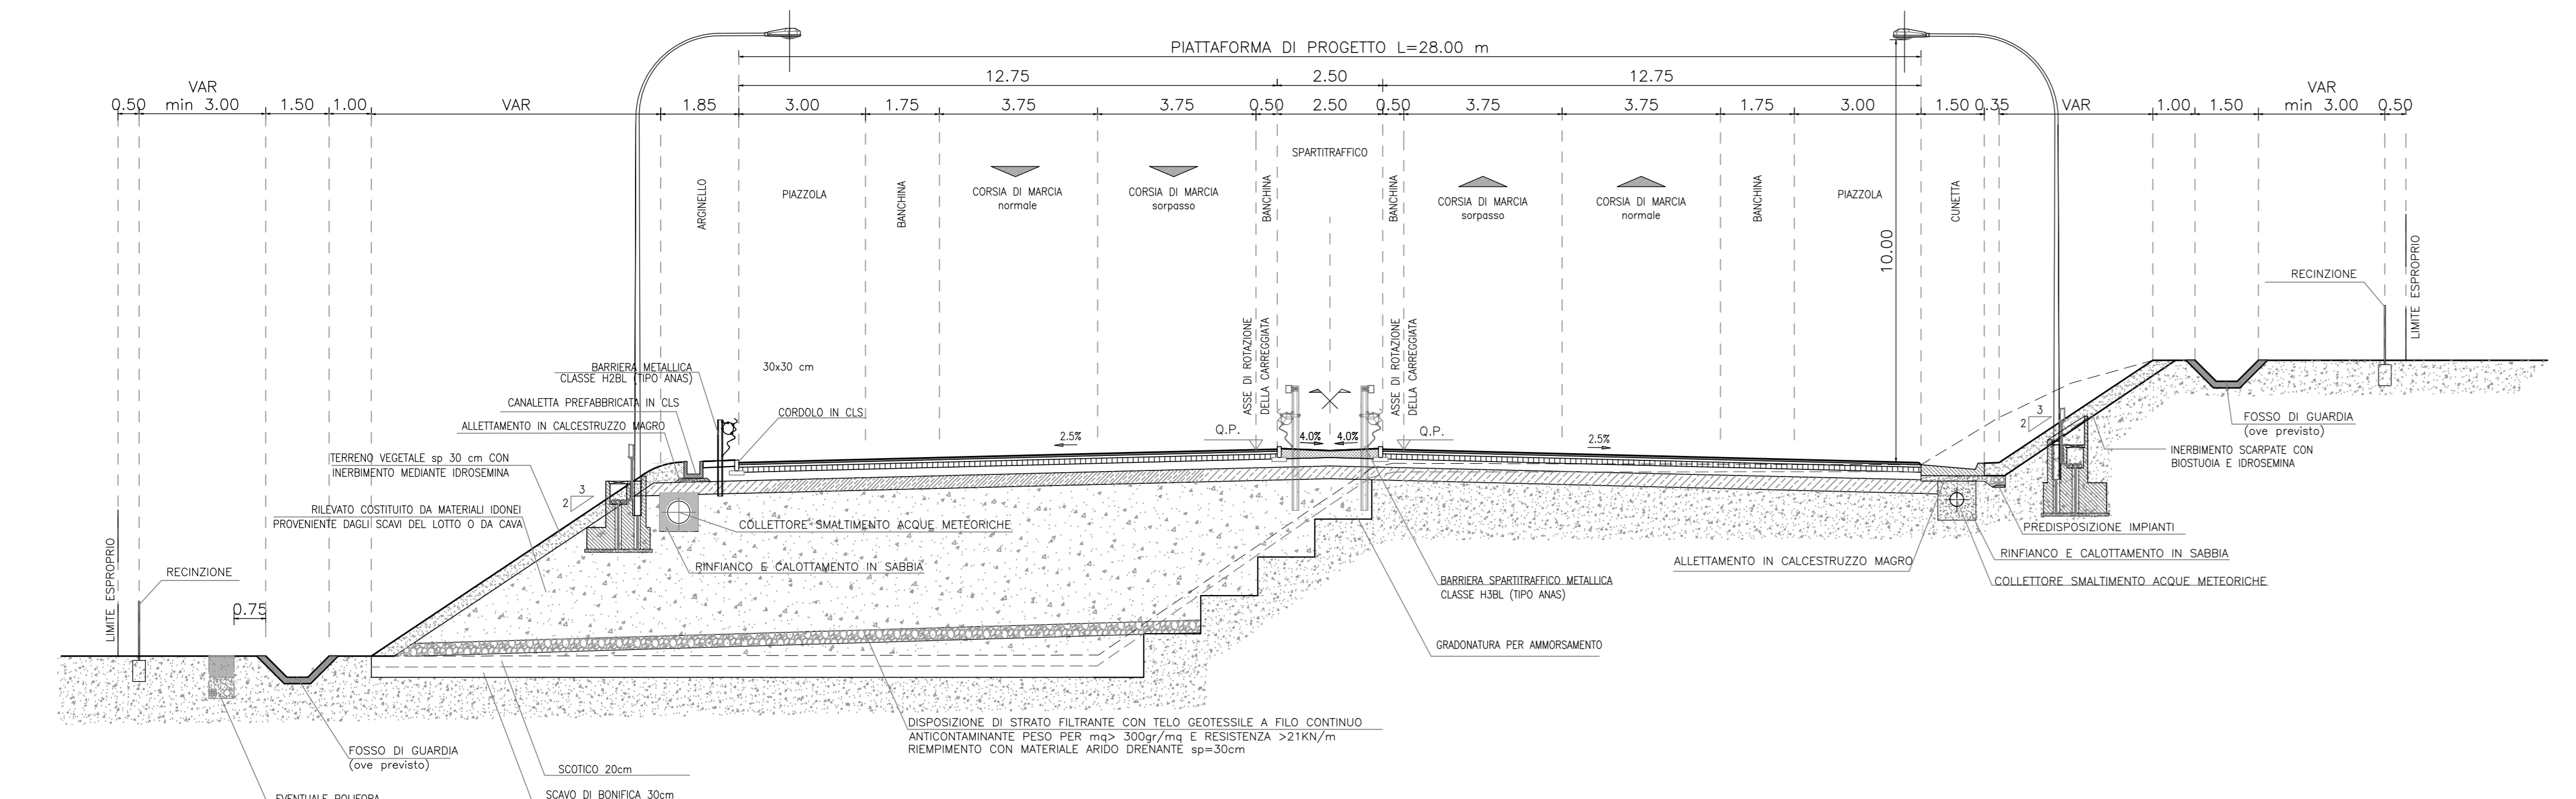

Sanas
GRUPPO FS ITALIANE
Direzione Progettazione e Realizzazione Lavori

E78 GROSSETO - FANO
Tratto Nodo di Arezzo - Selci - Lama (E45) -
Palazzo del Pero - Completamento

PROGETTO DEFINITIVO FI 509

ANAS - DIREZIONE PROGETTAZIONE E REALIZZAZIONE LAVORI

IL GEOLOGO Dot. Gian. Marco Leonardi Ordine dei geologi della Regione Lazio n. 1541 COORDINATORE PER LA SICUREZZA IN FASE DI PROGETTAZIONE Arch. Santo Salvatore Vermiglia Ordine Architetti Provincia di Reggio Calabria n. 1270 VISTO IL RESP. DEL PROCEDIMENTO Ing. Francesco Pisanò	PROGETTISTI SPECIALISTICI Ing. Ambrogio... Ing. Moreno Pavilli Ordine Ingegneri Provincia di Perugia n. A2657	PROGETTAZIONE ATT. (Mandatario) GPI INGEGNERIA GESTIONE PROGETTI INGEGNERIA s.r.l. cooprogetti engeko IL PROGETTISTA RESPONSABILE DELL'INTEGRAZIONE DELLE PRESTAZIONI SPECIALISTICHE (DPR307/10 ART 15 COMMA 2) Dot. Ing. GIORGIO GUIDUCCI Ordine Ingegneri Provincia di Roma n. 14035
--	--	--

PROGETTO DELL'INFRASTRUTTURA
PARTE GENERALE
SEZIONI TIPOLOGICHE - TAV.10

CODICE PROGETTO	NOME FILE	REVISIONE	SCALA
DPF1509 D 22	TOOPSOTRST10_A	A	1:100
D			
C			
B			
A	Emissione	Maggio '22	Gisoli, Signorelli, Guiducci
REV.	DESCRIZIONE	DATA	REDATTO VERIFICATO APPROVATO