



SEZIONE TRASVERSALE SOTTOPASSO FERROVIA FIRENZE-ROMA

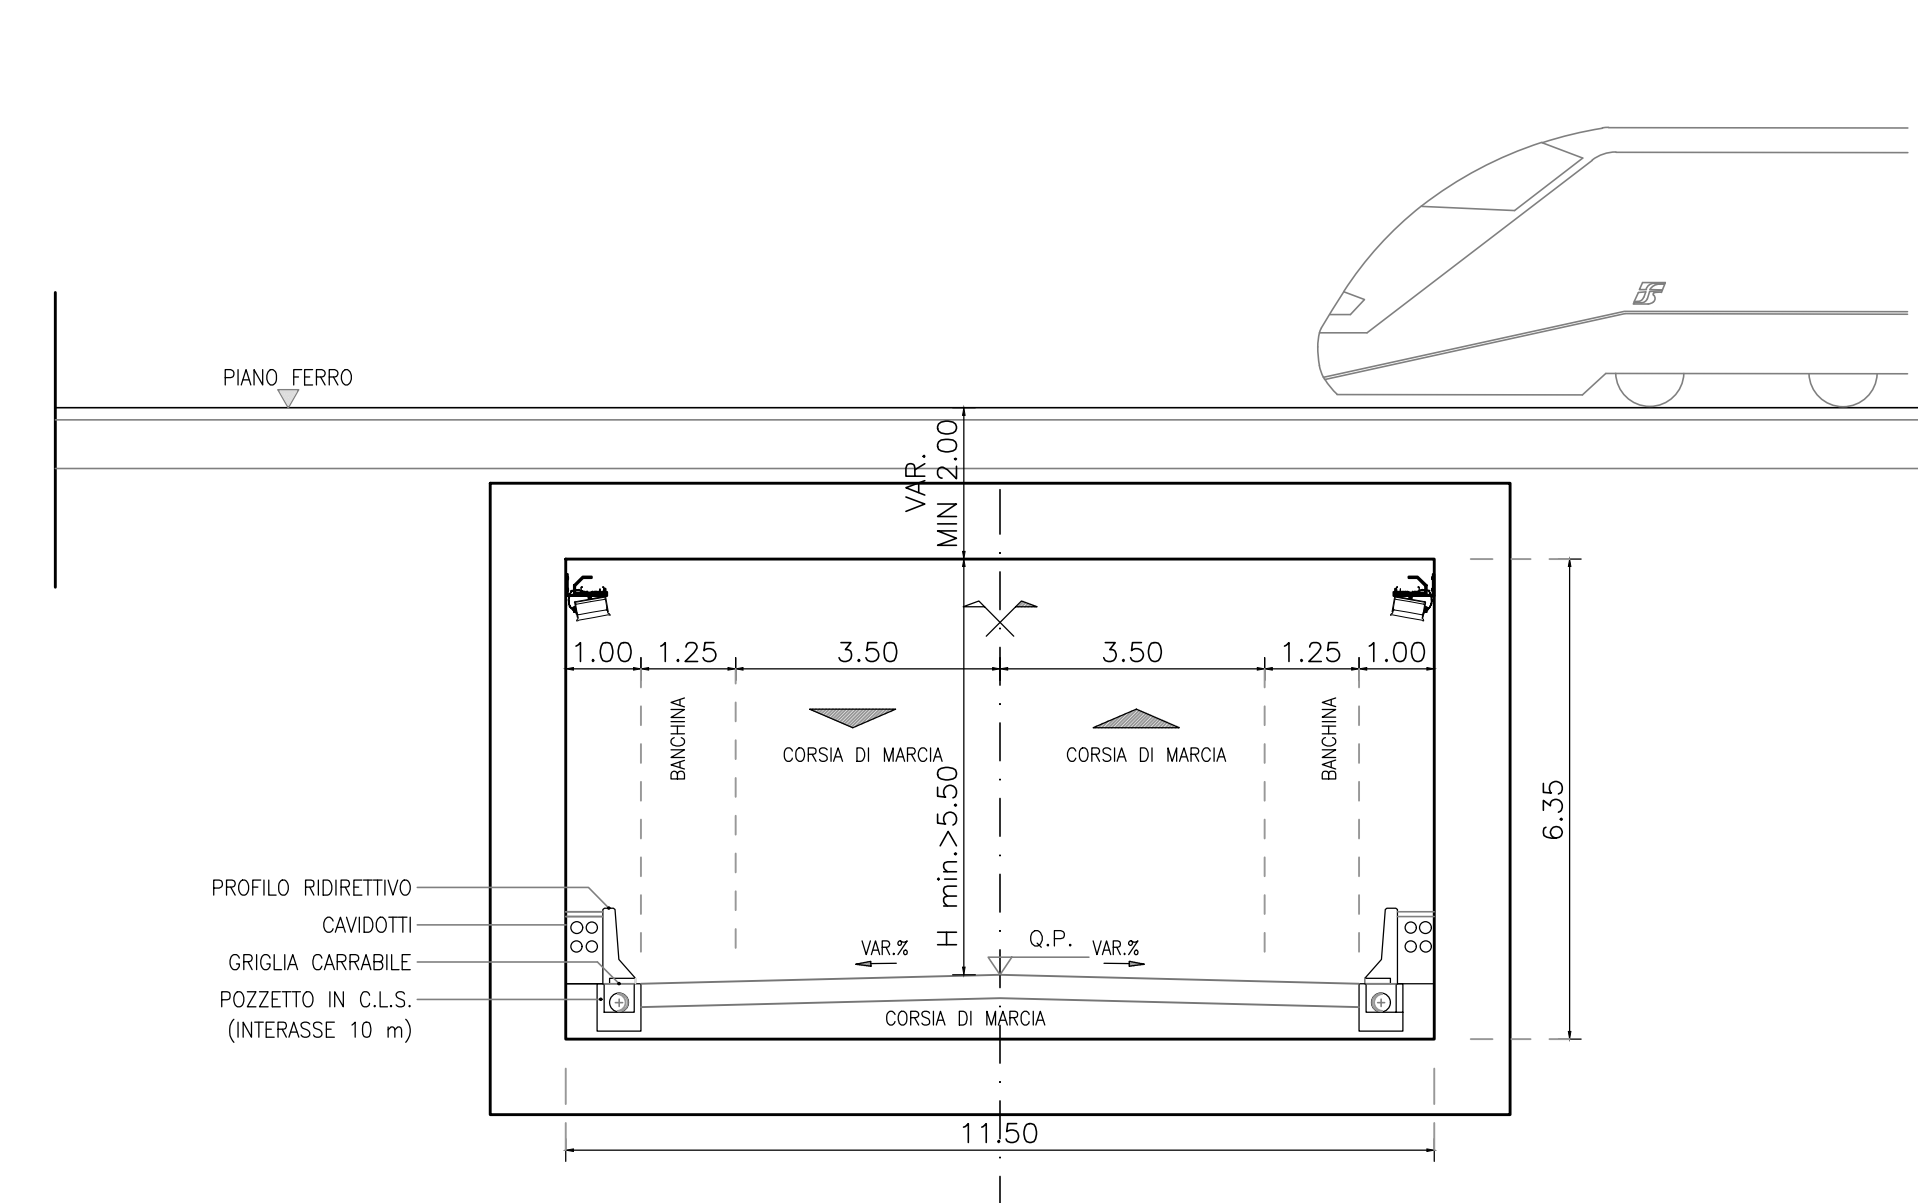

SOTTOPASSI VIABILITA' CAMPESTRI BATTIFOLLE

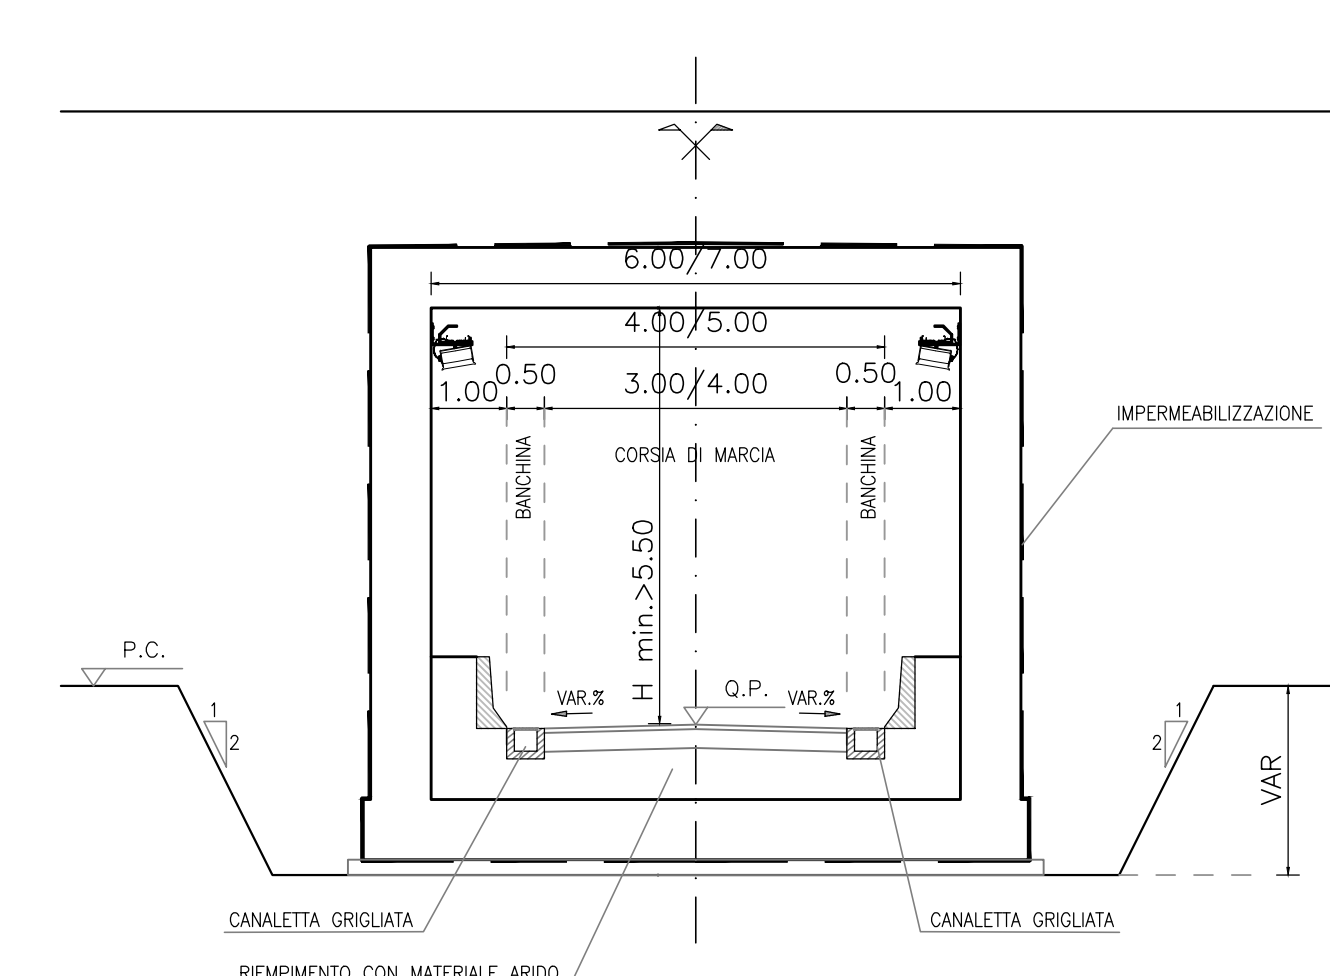

Direzione Progettazione e Realizzazione Lavori

E78 GROSSETO - FANO  
Tratto Nodo di Arezzo - Selci - Lama (E45) -  
Palazzo del Pero - Completamento

PROGETTO DEFINITIVO | FI 509

ANAS - DIREZIONE PROGETTAZIONE E REALIZZAZIONE LAVORI

IL GEOLOGO Dot. Gian. Marco Leonardi Ordine Ingegneri della Regione Lazio n. 1541 COORDINATORE PER LA SICUREZZA IN FASE DI PROGETTAZIONE Arch. Santo Salvatore Vermiglia Ordine Architetti Provincia di Reggio Calabria n. 1270 VISTO IL RESP. DEL PROCEDIMENTO Ing. Francesco Pisanì	PROGETTAZIONE ATT. (Mandatista) Ing. Ambrogio... Ordine Ingegneri Provincia di Roma n. 3347 Ing. Moreno Pavilli Ordine Ingegneri Provincia di Pordenone n. 42657 Ing. Matteo Bordugo Ordine Ingegneri Provincia di Pordenone n. 790A Ing. Giuseppe Rosta Ordine Ingegneri Arch. Pianif. Marco Calozzi	PROGETTAZIONE ATT. (Mandatista) <b>GPI INGEGNERIA</b> GESTIONE PROGETTI INGEGNERIA s.r.l. <b>cooprogetti</b> <b>engeko</b> IL PROGETTISTA RESPONSABILE DELL'INTEGRAZIONE DELLE PRESTAZIONI SPECIALISTICHE (OPPC/2010 ART. 15 COMMA 2) Dot. Ing. GIORGIO GIUDICCI Ordine Ingegneri Provincia di Roma n. 14051
--	---	---

PROGETTO DELL'INFRASTRUTTURA  
PARTE GENERALE  
SEZIONI TIPOLOGICHE - TAV.11

CODICE PROGETTO PROGETTO D P F I 5 0 9 D 2 2	NOME FILE TOOPSOTRAST11_A	REVISIONE A	SCALA 1:100
D			
C			
B			
A	Emissione	Maggio '22	Gisloti Signorelli Guiducci
REV.	DESCRIZIONE	DATA	REDATTO VERIFICATO APPROVATO