
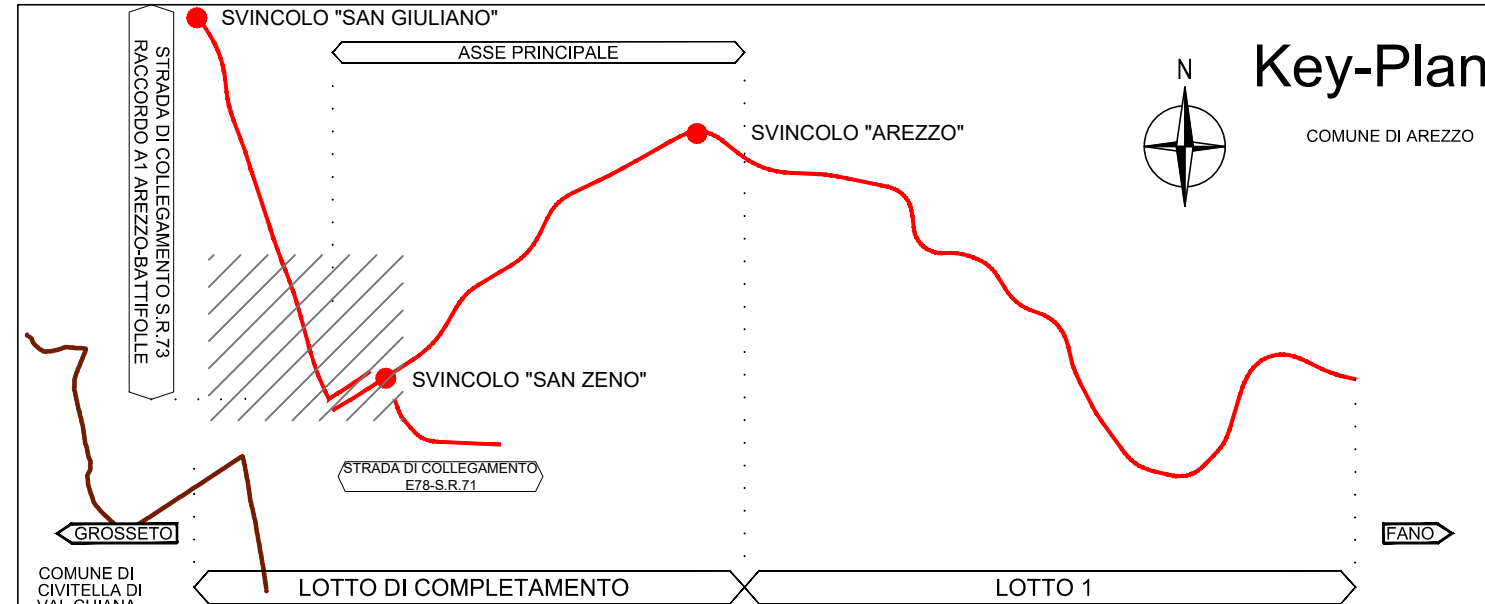


Linea Ferroviaria

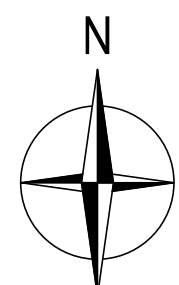

LEGENDA

- Sondaggi Ambientale campagna 2019
- Pozzetto Ambientale campagna 2019

- A_ Tratto San Zeno-Arezzo
- B_ Tratto Arezzo - Palazzo del Pero
- C_ Tratto strada di collegamento S.R.73 - Raccordo A1 Arezzo-Battifolle
- D_ Tratto strada di collegamento E78-S.R.71

PROVINCIA : AREZZO
COMUNE : AREZZO



Direzione Progettazione e Realizzazione Lavori

E78 GROSSETO - FANO
Tratto Nodo di Arezzo – Selci – Lama (E45) –
Palazzo del Pero – Completamento

PROGETTO DEFINITIVO

FI 509

IL GEOLOGO

Dott. Carlo ANTONIO CANTINI
Ordine degli Ingegneri
della Regione Lazio n. 1141

COORDINATORE PER LA SICUREZZA
IN FASE DI PROGETTAZIONE
Arch. Santo Salvatore Vermiglio
Ordine Architetti
Provincia di Reggio Calabria n. 1270
VISTO IL RES. DEL PROCEDIMENTO
Ing. Francesco Pianti

VISTO IL RES. DEL PROGETTO
Arch. Pianti, Marco Calzavara

1 PROGETTISTI SPECIALISTICI
Ing. Ambrogio Signorelli
Ordine Ingegneri
Provincia di Roma n. A35111

Ing. Moreno Parfili
Ordine Ingegneri
Provincia di Perugia n. A2657

Ing. Matteo Bardugo
Ordine Ingegneri
Provincia di Pordenone al n. 790A

Ing. Giuseppe Resta
Ordine Ingegneri
Provincia di Roma n. 20629

PROGETTAZIONE AT:
(Mandatario)
GPI INGEGNERIA
GESTIONE PROGETTI INGEGNERIA s.r.l.





IL PROGETTISTA RESPONSABILE DELL'INTEGRAZIONE DELLE SPECIALISTICHE (DPR/2007/20 ART 15 COMMA 1)
Dott. Ing. GIORGIO GUIDUCCI
Ordine Ingegneri Provincia di Roma n. 14038

PROGETTO DELL'INFRASTRUTTURA – STUDI ED INDAGINI
Piano utilizzo terre
Planimetria ubicazione dei siti campionati
Strada di collegamento S.R.73 – Raccordo A1 Arezzo–Battifolle – Tav. 4 di 7

CODICE PROGETTO	NOME FILE	TODGE03GEOPU04_A	REVISIONE	SCALA		
PROGETTO DPR/15/09 D 22	ELAB.	TODGE03GEOPU04	A	1:2.000		
D						
C						
B						
A	Emissione		Maggio '22	Marino	Leonardi	Guiducci
REV.	DESCRIZIONE		DATA	REDATTO	VERIFICATO	APPROVATO