
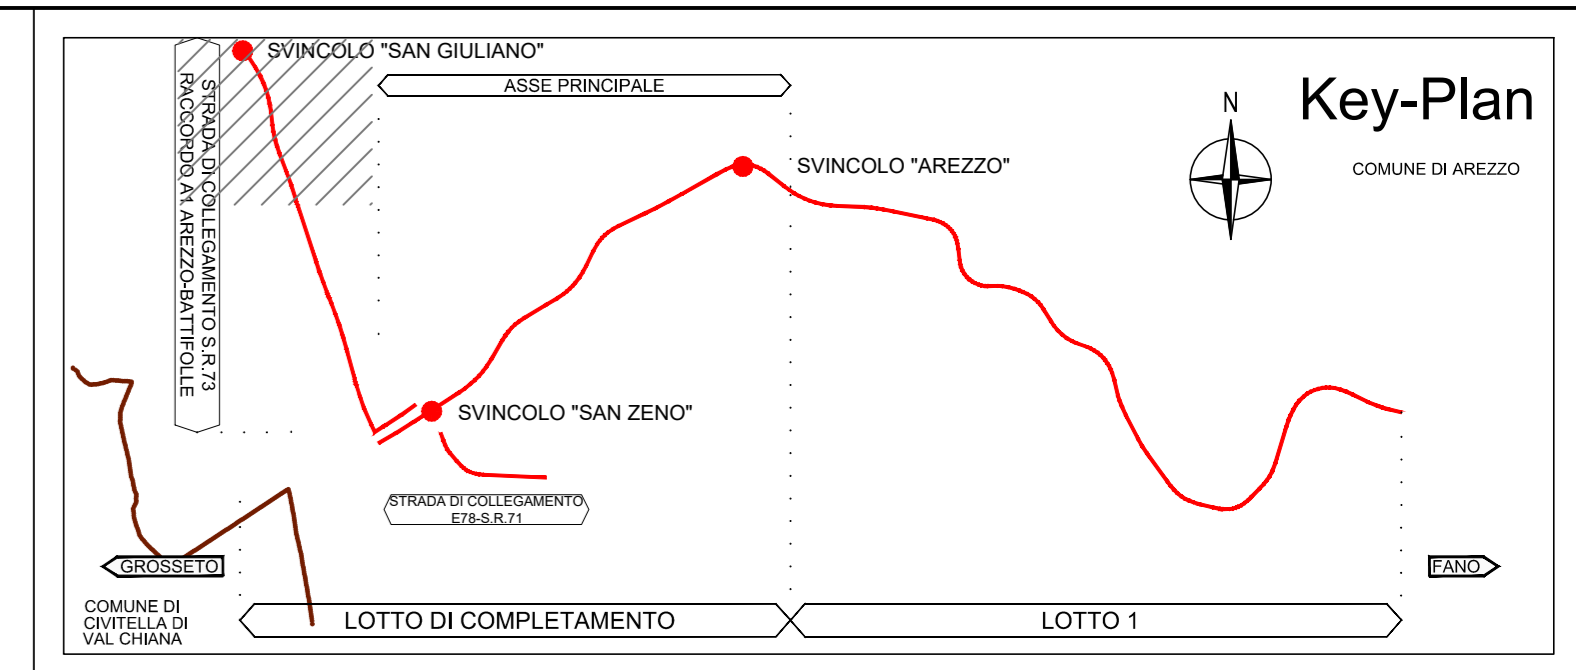


PROVINCIA : AREZZO
 COMUNE : AREZZO

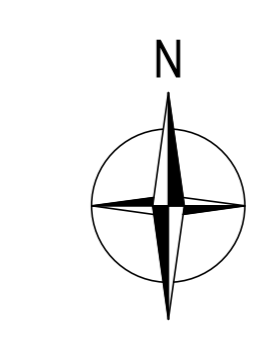

LEGENDA

- + Sondaggi Ambientale campagna 2019
- Pozzetto Ambientale campagna 2019

- A_ Tratto San Zeno-Arezzo
- B_ Tratto Arezzo - Palazzo del Pero
- C_ Tratto strada di collegamento S.R.73 - Raccordo A1 Arezzo-Battifolle
- D_ Tratto strada di collegamento E78-S.R.71

Sanas
GRUPPO FS ITALIANE

Direzione Progettazione e Realizzazione Lavori

E78 GROSSETO - FANO
 Tratto Nodo di Arezzo – Selci – Lama (E45) –
 Palazzo del Pero – Completamento

PROGETTO DEFINITIVO

FI 509

ANAS - DIREZIONE PROGETTAZIONE E REALIZZAZIONE LAVORI

IL GEOLOGO
 Dott. Carlo Michelacci
 Ordine dei Geologi n. 1141
 della Regione Lazio

I PROGETTISTI SPECIALISTICI
 Ing. Ambrogio Signorilli
 Ordine Ingegneri
 Provincia di Roma n. 435111

PROGETTAZIONE ATI
 (Mandatario)

COORDINATORE PER LA SICUREZZA IN FASE DI PROGETTAZIONE
 Arch. Santo Salvatore Vermiglio
 Ordine Architetti
 Provincia di Reggio Calabria n. 12710

ing. Moreno Pavilli
 Ordine Ingegneri
 Provincia di Perugia n. A2857

cooprogetti
engeko

VISTO IL RESP. DEL PROCEDIMENTO
 Arch. Paolo Morozzi

ing. Matteo Bordugo
 Ordine Ingegneri
 Provincia di Pordenone al n. 790A

IL PROGETTISTA RESPONSABILE DELL'INTEGRAZIONE DELLE SCELTE STRUTTURALI E SPECIALISTICHE (DPR/207/20 ART. 15 COMMA 2)
 Dott. Ing. GIORGIO GUIDUCCI
 Ordine Ingegneri Provincia di Roma n. 14093

PROGETTO DELL'INFRASTRUTTURA – STUDI ED INDAGINI
 Piano utilizzo terre
 Planimetria ubicazione dei siti campionati
 Strada di collegamento S.R.73 – Raccordo A1 Arezzo–Battifolle – Tav. 6 di 7

| CODICE PROGETTO | | NOME FILE | | REVISIONE | SCALA |
|-----------------|----------------|-----------------------------|---------|------------|-----------|
| PROGETTO | LIV. PRG. ANNO | T00GEO3GEOPU06_A | | | |
| D P F I 5 0 9 | D 2 2 | T 0 0 G E O 3 G E O P U 0 6 | | A | 1:2.000 |
| D | | | | | |
| C | | | | | |
| B | | | | | |
| A | Emisione | Maggio '22 | Marino | Leonardi | Guiducci |
| REV. | DESCRIZIONE | DATA | REDATTO | VERIFICATO | APPROVATO |