
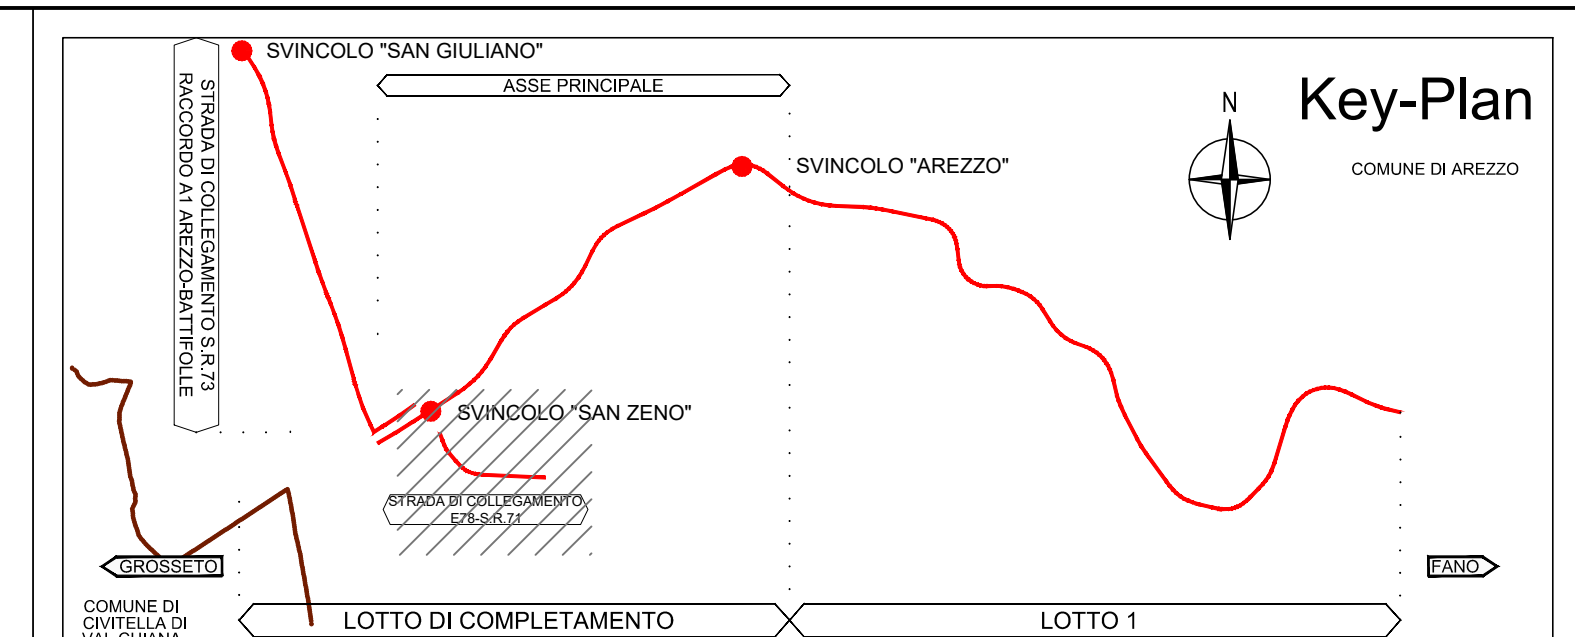


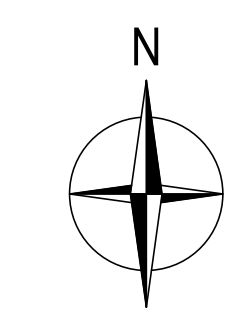

LEGENDA

- Sondaggi Ambientale campagna 2019
- Pozzetto Ambientale campagna 2019

- A_ Tratto San Zeno-Arezzo
- B_ Tratto Arezzo - Palazzo del Pero
- C_ Tratto strada di collegamento S.R.73 - Raccordo A1 Arezzo-Battifolle
- D_ Tratto strada di collegamento E78-S.R.71

PROVINCIA : AREZZO
COMUNE : AREZZO

Sanas
GRUPPO FS ITALIANE

Direzione Progettazione e Realizzazione Lavori

E78 GROSSETO - FANO
Tratto Nodo di Arezzo – Selci – Lama (E45) –
Palazzo del Pero – Completamento

PROGETTO DEFINITIVO

FI 509

ANAS - DIREZIONE PROGETTAZIONE E REALIZZAZIONE LAVORI
Ing. Ambrogio Signorelli
Ordine Ingegneri
Provincia di Roma n. A35111
COORDINATORE PER LA SICUREZZA
IN FASE DI PROGETTAZIONE
Arch. Santo Salvatore Vermiglio
Ordine Architetti
Provincia di Reggio Calabria n. 1270
VISTO IL RESP. DEL PROCEDIMENTO
Ing. Francesco Piani

PROGETTISTI SPECIALISTICI
Ing. Ambrogio Signorelli
Ordine Ingegneri
Provincia di Roma n. A35111
Ing. Moreno Parfili
Ordine Ingegneri
Provincia di Perugia n. A2657
Ing. Matteo Bardugo
Ordine Ingegneri
Provincia di Pordenone al n. 790A
Ing. Giuseppe Resta
Ordine Ingegneri
Provincia di Roma n. 20629

PROGETTAZIONE AT:
(Mandatario)
GPI INGEGNERIA
GESTIONE PROGETTI INGEGNERIA s.r.l.
(Mandante)
cooprogetti
engeko
(Mandante)
IL PROGETTISTA RESPONSABILE DELL'INTEGRAZIONE DELLE PROVAZIONI
SPECIALISTICHE (DPR/207/20 ART 15 COMMA 1)
Dott. Ing. GIORGIO GUIDUCCI
Ordine Ingegneri Provincia di Roma n. 14038

PROGETTO DELL'INFRASTRUTTURA – STUDI ED INDAGINI
Piano utilizzo terre
Planimetria ubicazione dei siti campionati
Strada di collegamento E78-S.R.71 – Tav. 7 di 7

CODICE PROGETTO	NOME FILE	REVISIONE	SCALA
PROGETTO DPR/1509 D 22	T00GE03GEOPU07_A		
CODICE ELAB.	T00GE03GEOPU07	A	1:2.000
D			
C			
B			
A	Emissione	Maggio '22	Marino
REV.	DESCRIZIONE	DATA	REDATTO
		VERIFICATO	APPROVATO