


FOTOPIANO
SCALA 1:10.000

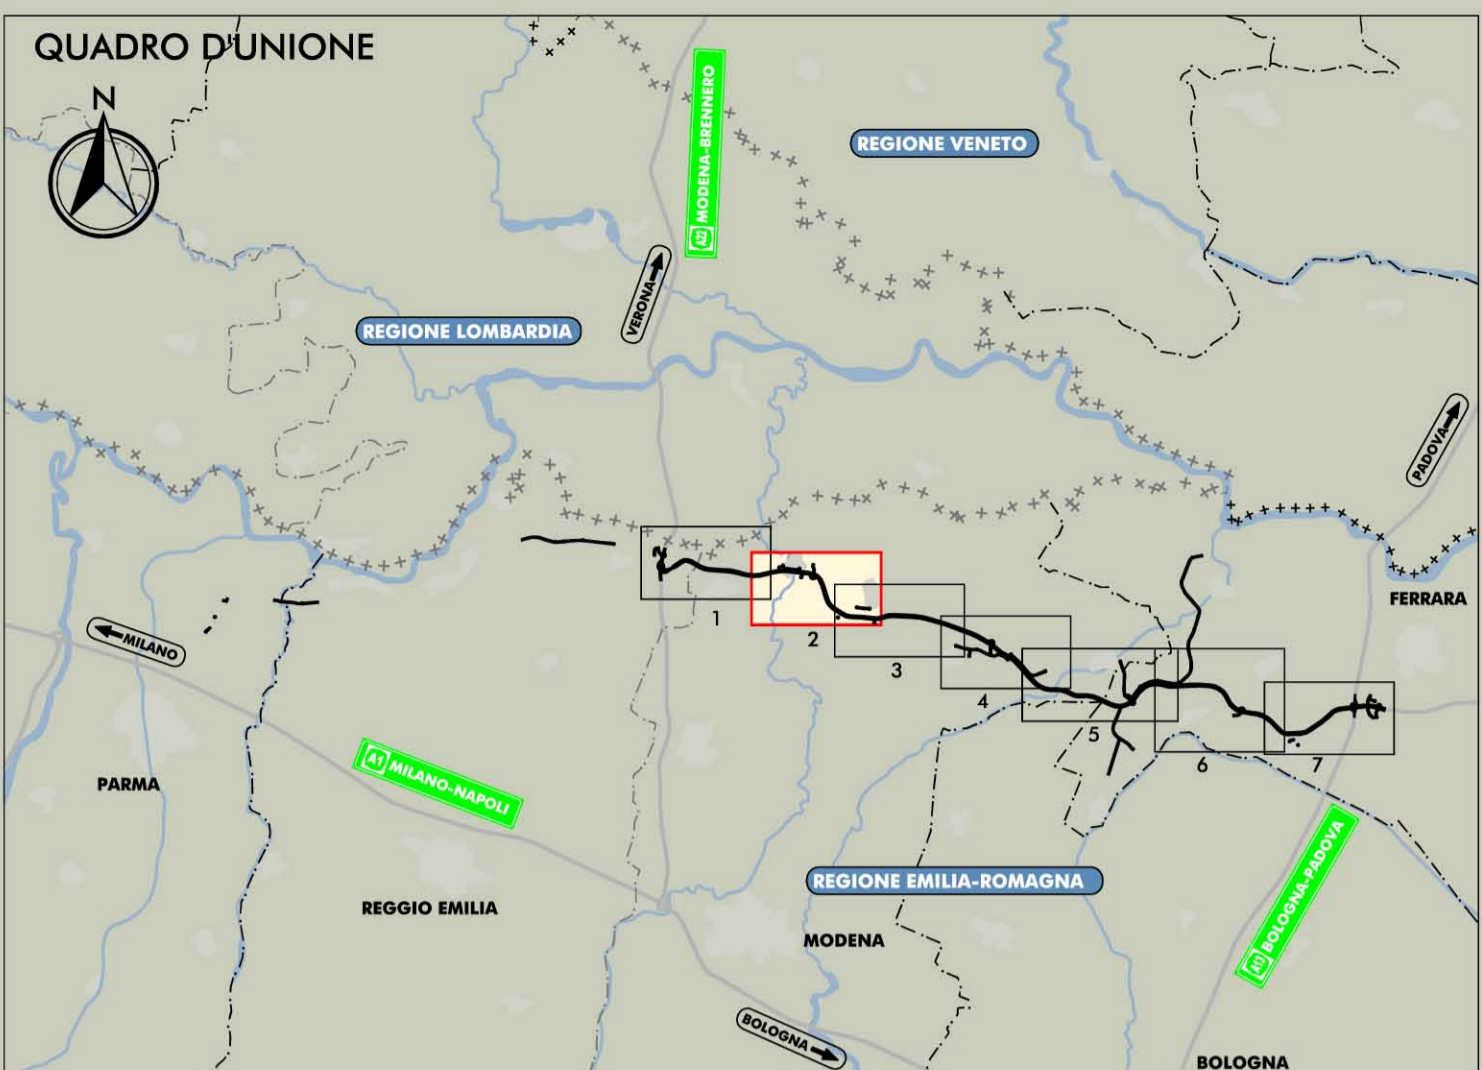

- LEGENDA**
- FASCIA DI ANALISI (infratto all'asse autostradale, larghezza 1000m per lato)
 - ID-1 INTERVENTI DI DEFRAMMENTAZIONE ECOLOGICA DELLE AREE INTERCLUSE - MANUFATTI 150x180 cm
 - ID-2 INTERVENTI DI DEFRAMMENTAZIONE ECOLOGICA DELLE AREE INTERCLUSE - MANUFATTI 120x110 cm
 - ID-3 INTERVENTI DI RICONNESSIONE ECOLOGICA DELLE AREE INTERCLUSE - MANUFATTI 150x180 cm
 - ID-4 INTERVENTI DI RICONNESSIONE ECOLOGICA DELLE AREE INTERCLUSE - MANUFATTI 120x110 cm
 - PF PUNTI DI FERMABILITÀ FAUNISTICA (PONTE / VIADOTTO)
 - AREE SOCCETTE AD ISOLAMENTO ECOLOGICO
 - BARRIERE ALLA DIFFUSIONE DELLA FAUNA TERRESTRE FERROVIE
 - BARRIERE ALLA DIFFUSIONE DELLA FAUNA TERRESTRE AUTOSTRADE
 - BARRIERE ALLA DIFFUSIONE DELLA FAUNA TERRESTRE VIABILITÀ STATALE
 - BARRIERE ALLA DIFFUSIONE DELLA FAUNA TERRESTRE VIABILITÀ PROVINCIALE
 - BARRIERE ALLA DIFFUSIONE DELLA FAUNA TERRESTRE CORSI D'ACQUA PRINCIPALI
 - BARRIERE ALLA DIFFUSIONE DELLA FAUNA TERRESTRE CORSI D'ACQUA SECONDARI

IL CONCESSIONARIO
Regione Emilia-Romagna

IL CONCESSIONARIO
ARC AUTOSTRADA REGIONALE CISPADANA

**AUTOSTRADA REGIONALE CISPADANA
DAL CASELLO DI REGGIOLO-ROLO SULLA A22
AL CASELLO DI FERRARA SUD SULLA A13**
CODICE C.U.P. E81B08000060009

PROGETTO DEFINITIVO

STUDIO DI IMPATTO AMBIENTALE
QUADRO DI RIFERIMENTO AMBIENTALE
IMPATTI DEL PROGETTO E INTERVENTI DI MITIGAZIONE E COMPENSAZIONE AGRO-AMBIENTALE

FOTOMOSAICO DI PROGETTO CON INDICAZIONE DEGLI INTERVENTI
DI DEFRAMMENTAZIONE E RICONNESSIONE ECOLOGICA A FAVORE DELLA FAUNA TERRESTRE
TAV. 27



IL PROGETTISTA
Ing. Emilio Salsi
Via... 217
Tel. 059...
Tecnico Competente Acustica

RESPONSABILE INTEGRAZIONE PRESTAZIONI SPECIALISTICHE
Ing. Emilio Salsi
Albo Ing. Reggio Emilia n° 945

IL CONCESSIONARIO
Autosstrada Regionale Cispadana S.p.A.
IL PRESIDENTE
Giuseppe Pizzetti

G									
F									
E									
D									
C									
B									
A	17.04.2012	EMISSIONE		PASSERA	BECCARELLI SALSÌ				
REV.	DATA	DESCRIZIONE	REDAZIONE	CONTROLLO	APPROVAZIONE				
IDENTIFICAZIONE ELABORATO									
NO. PROGETTO	NO. SUPPL.	ESEC. OPERA	NO. OPERA	NO. LOTTA	NO. CANTIERE	NO. PROGETTO	NO. AREA	NO. DATA	NO. SCALA
6327	00	0000	0000	0	1A	01	24	01	MAGGIO 2012
1:10.000									