


Foto aerea stato dei luoghi
Scala 1:5.000

Rappresentazione grafica della
massima espansione del cantiere
Scala 1:5.000

Rappresentazione grafica del
progetto realizzato
Scala 1:5.000

Inquadramento

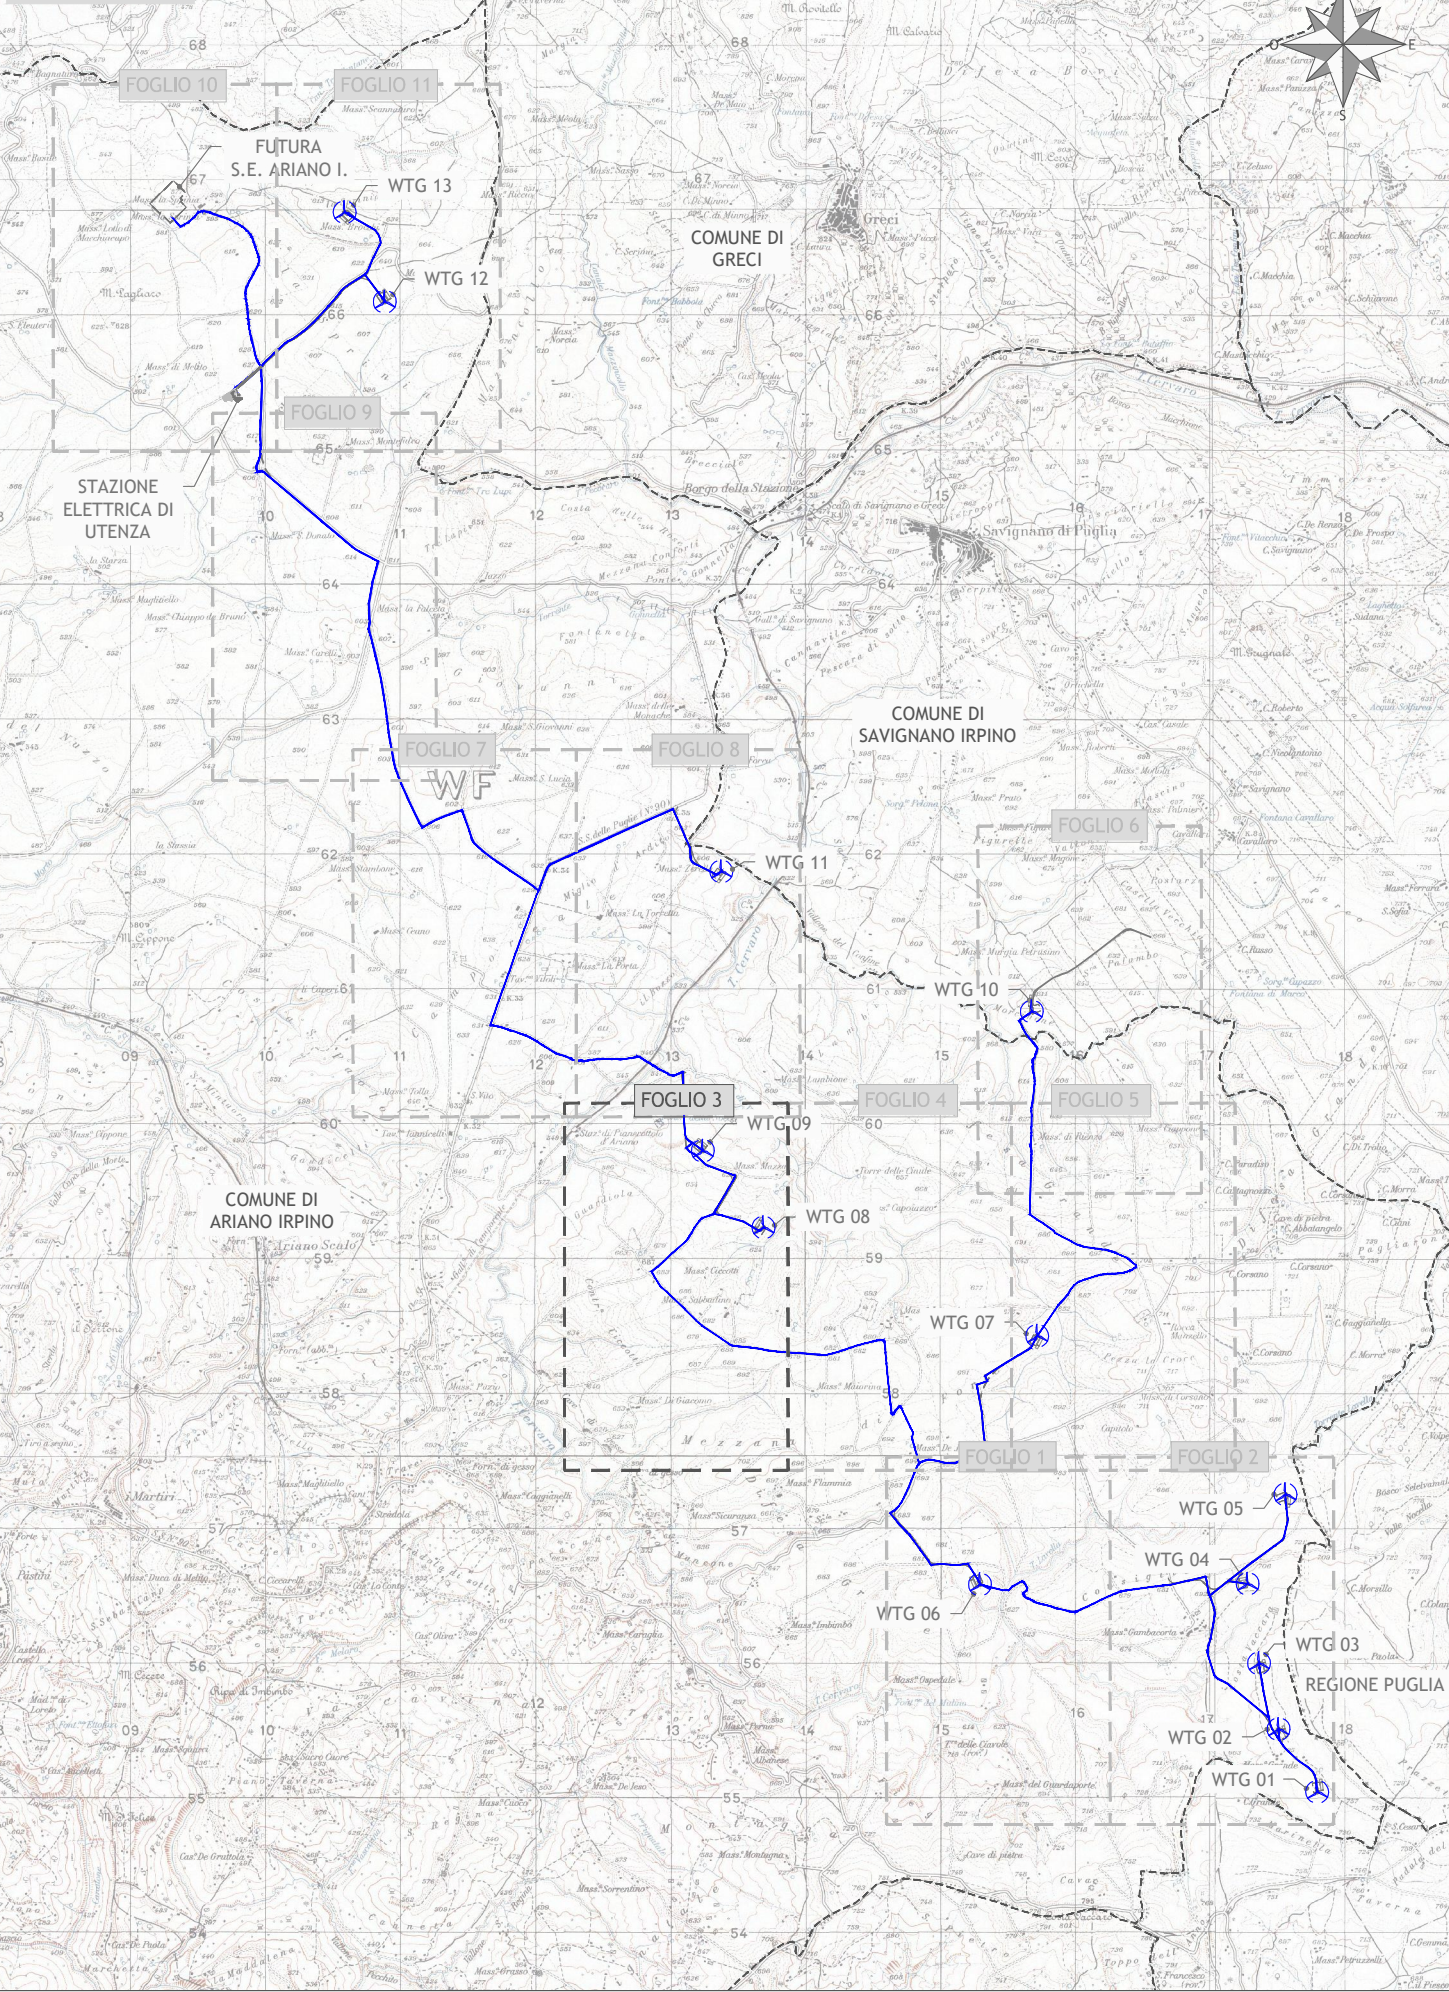

Regione Campania
Provincia di Avellino
Comuni di Ariano Irpino e Savignano Irpino



Impianto di produzione di energia elettrica da fonte Eolica e
relative opere di connessione
potenza complessiva pari a 80,60 MW
Impianto Eolico "Ariano Irpino e Savignano Irpino"

TITOLO

RAPPRESENTAZIONE GRAFICA - FOTO AEREA STATO DEI LUOGHI -
MASSIMA ESPANSIONE DEL CANTIERE - PROGETTO REALIZZATO - FOGLIO 3

Scala
1:5.000

Formato Stampa
A1
Foglio
1 di 1

Numero documento
Commessa
202502
Fase
D
Tipo doc.
D
Progr. doc.
0402
Rev.
00

Proprietà



WPD MEZZANA SRL
Corso d'Italia, 83
00198 Roma

PROGETTO DEFINITIVO

Progettazione



PROGETTO ENERGIA S.R.L.
Via Sers 3 82021 Ariano Irpino (BN)
tel. 0824 861123
www.progettoenergia.biz - info@progettoenergia.biz
SERVIZIO DI INGEGNERIA INTEGRATA
CONFERMA DI INCASSO DEL DOCUMENTO

Progettista



LEGENDA

--- Limite Comunale
WTG xx Posizione Aerogeneratore di progetto

LEGENDA

--- Cavidotto MT
--- Cavidotto AT
--- Nuova Viabilità
--- Viabilità comunale/vicinale da potenziare
Piazzole e viabilità di costruzione
Allargamento stradale
Area stoccaggio Blade
--- Limite Comunale
--- Limite Area Interessata dagli Interventi
WTG xx Aerogeneratore

LEGENDA

--- Cavidotto MT
--- Cavidotto AT
Piazzole definitive e viabilità
--- Nuova Viabilità
--- Viabilità comunale/vicinale
--- Limite Comunale
WTG xx Aerogeneratore

Data Immagine : Giugno 2019

Mod. PE - A1+