


Foto aerea stato dei luoghi
Scala 1:5.000

Rappresentazione grafica della
massima espansione del cantiere
Scala 1:5.000

Rappresentazione grafica del
progetto realizzato
Scala 1:5.000

Inquadramento

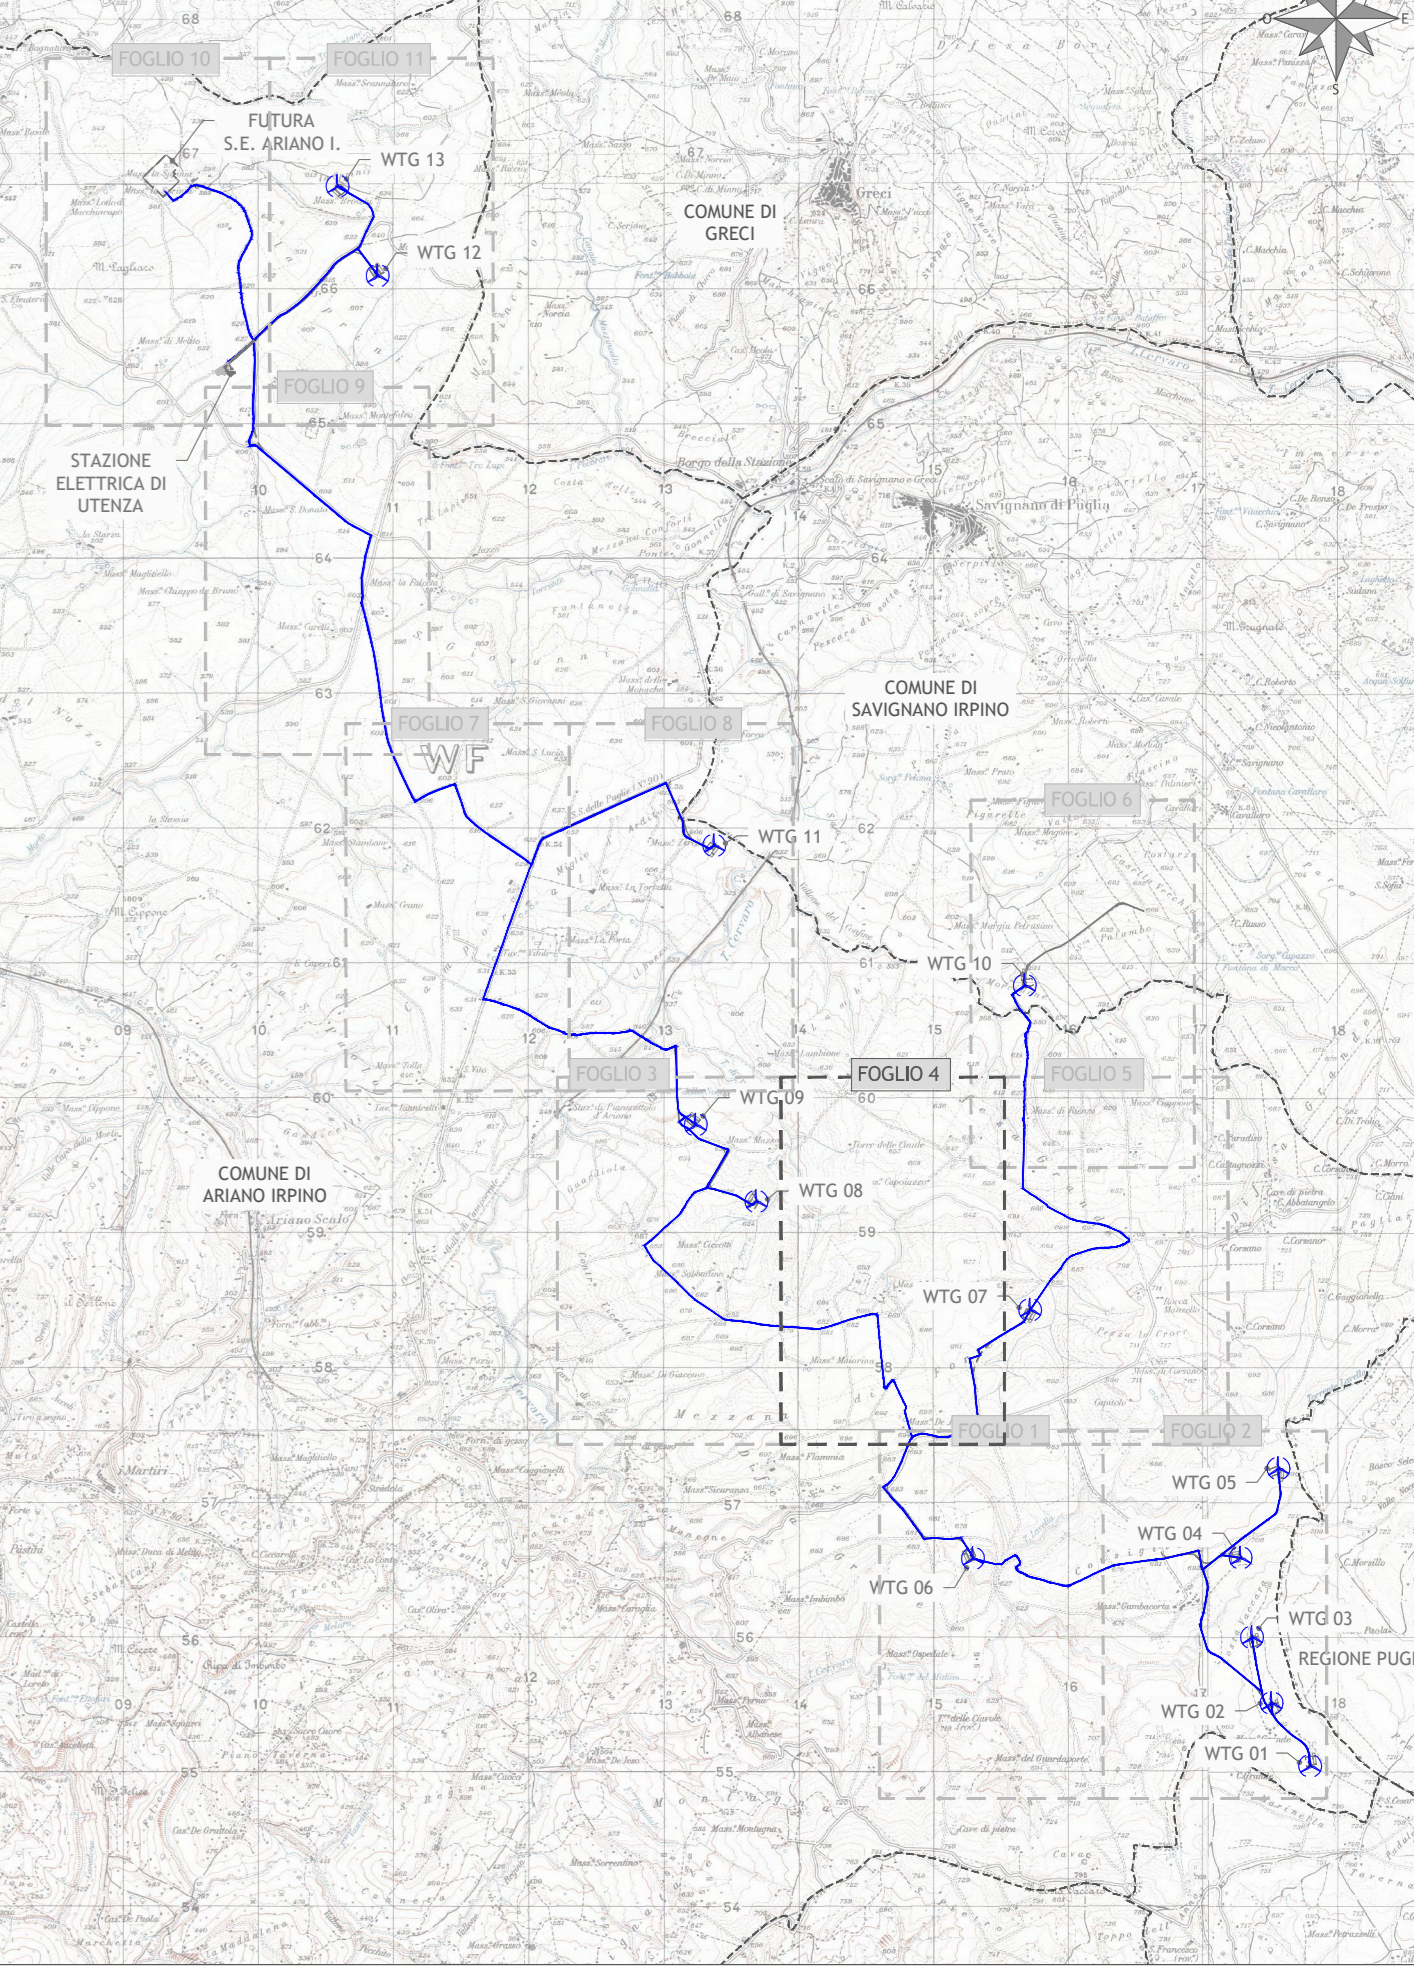

LEGENDA

- Limite Comunale
- WTG xx Posizione Aerogeneratore di progetto

LEGENDA

- Caviddotto MT
- Caviddotto AT
- Nuova Viabilità
- Viabilità comunale/vicinale da potenziare
- Piazzole e viabilità di costruzione
- Allargamento stradale
- Area stoccaggio Blade
- Limite Comunale
- Limite Area Interessata dagli Interventi
- WTG xx Aerogeneratore

LEGENDA

- Caviddotto MT
- Caviddotto AT
- Piazzole definitive e viabilità
- Nuova Viabilità
- Viabilità comunale/vicinale
- Limite Comunale
- WTG xx Aerogeneratore

Regione Campania
Provincia di Avellino
Comuni di Ariano Irpino e Savignano Irpino

Impianto di produzione di energia elettrica da fonte Eolica e
relative opere di connessione
potenza complessiva pari a 80,60 MW
Impianto Eolico "Ariano Irpino e Savignano Irpino"

RAPPRESENTAZIONE GRAFICA - FOTO AEREA STATO DEI LUOGHI -
MASSIMA ESPANSIONE DEL CANTIERE - PROGETTO REALIZZATO - FOLGIO 4

Scala	Formato Stampa	Numero documento					
1:5.000	A1	Commissa	Fase	Tipo doc.	Prgr. doc.	Rev.	
	Foglio	202502	D	D	0403	00	
	1 di 1						

PropONENTE
WPD MEZZANA SRL
Corso di Italia, 83
00198 Roma

PROGETTO DEFINITIVO

PROGETTAZIONE
PROGETTO ENERGIA S.R.L.
Via Senni 8/2001 Ariano Irpino (AV)
Tel. +39 0824 861712
www.progettoenergia.it
SERVIZI DI INGEGNERIA INTEGRATI

PROGETTISTA
ING. MASSIMO LO RUSSO
PROFESSIONISTA
REG. INGEGNERI N. 1555

Rev.	Data	Descrizione revisione	Redatto	Controllato	Approvato
00	10.12.2021	Rif. Richiesta Regione Campania del 22/07/2021 Prot. PG/2021/0385661	L. CONTE	G. LO RUSSO	M. LO RUSSO