


Planimetria di progetto su CTR  
Scala 1:15.000

INQUADRAMENTO

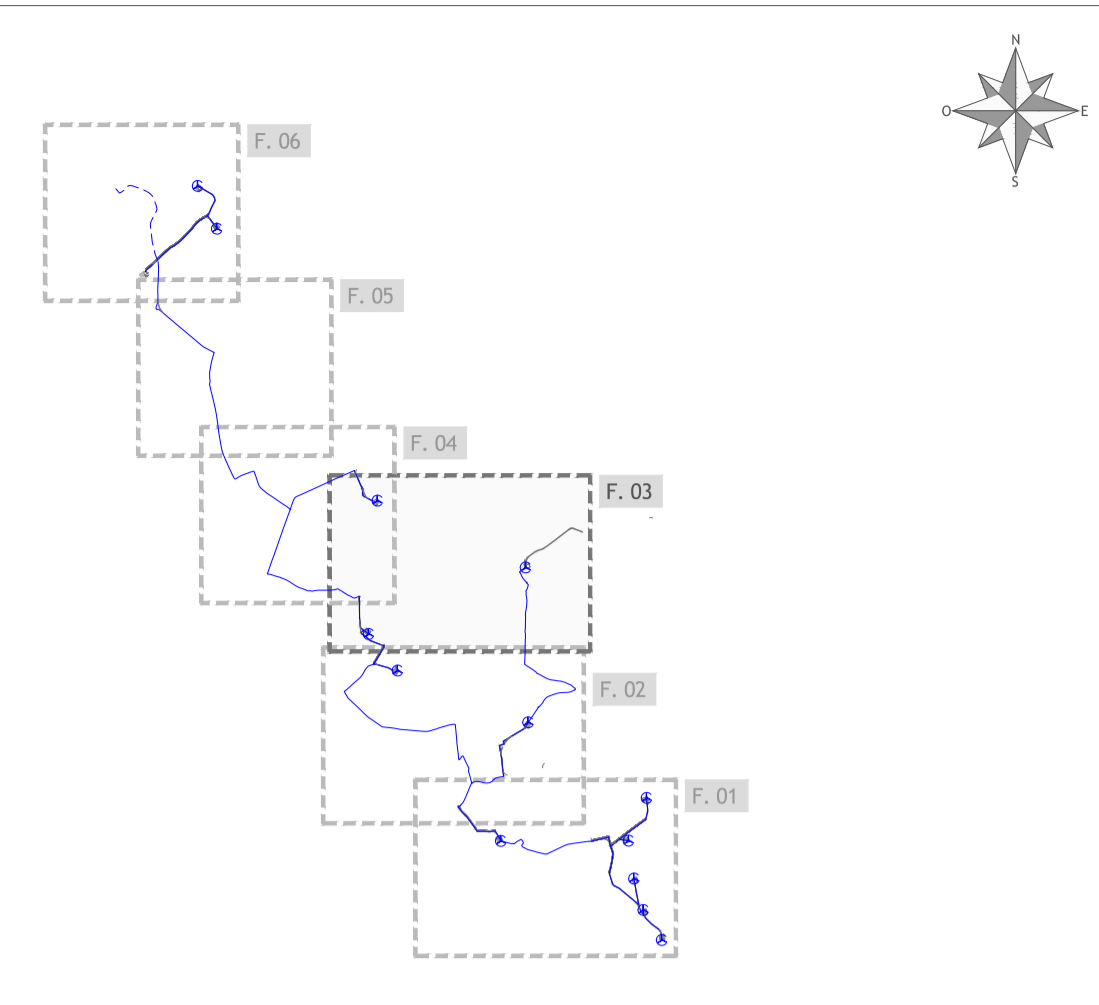

**LEGENDA**

- Cavidotto AT
- Cavidotto MT
- WTG Aerogeneratore
- Aerogeneratore esistente
- Piazzole definitive e viabilità
- Nuova Viabilità
- Viabilità comunale/vicinale da potenziare
- Piazzole e viabilità di costruzione
- Allargamento stradale

**Componente naturale**

- Flumi/canali
- Territori coperti da foreste e boschi
- Centri abitati

**Componente antropica**

- Cave
- Area industriale
- Attrezzature ecoambientali (depuratori, serbatoi, ecc.)
- Strade provinciali
- Strade statali
- Linea ferroviaria
- Via Tralana
- Tratturello Foggia - Camporeale
- Area archeologica
- Masserie
- Torri (di interesse storico e architettonico)

Fonte: Pianificazione Urbanistica Comunale di Ariano Irpino  
Fonte: Sistema Informativo Territoriale Ambientale e Paesaggistico

Regione Campania  
Provincia di Avellino  
Comuni di Ariano Irpino e Savignano Irpino

Impianto di produzione di energia elettrica da fonte Eolica e relative opere di connessione  
potenza complessiva pari a 80,60 MW  
Impianto Eolico "Ariano Irpino e Savignano Irpino"

Contesto Territoriale - Foglio 3

Scala	Formato Stampa	Numero documento
1:5.000	A1	
	Foglio	Commissa
1 di 1		202502
		Fase
		D
		Tipo disc.
		D
		Progr. disc.
		0453
		Rev.
		00

Proprietario

wpd  
think energy

WPD MEZZANA SRL  
Corso d'Italia, 83  
00198 Roma

PROGETTO DEFINITIVO

Progettazione

PROGETTO ENERGIA S.R.L.  
Via S. Maria 83027 Ariano Irpino (AV)  
Tel. +39 0825 897113  
www.progettoenergia.it - info@progettoenergia.it

SERVIZI DI INGEGNERIA INTEGRATI

Progettista

MASSIMO LO RUSSO  
INGEGNERE  
CON N. 1555/03

Sul presente elaborato sussiste il DIRITTO DI PROPRIETA'. Qualsiasi utilizzo non preventivamente autorizzato sarà perseguito ai sensi della normativa vigente.

Rev.	Data	Descrizione revisione	Redatto	Controllato	Approvato
00	04.01.2022	Rif. MIC - Protocollo 0038929-P del 19/11/2021	L. CONTE	D. LO RUSSO	M. LO RUSSO