

Planimetria di progetto su CTR
Scala 1:5.000

LEGENDA

- Cavidotto AT
- Cavidotto MT
- WTG Aerogeneratore
- Aerogeneratore esistente
- Piazzole definitive e viabilità
- Nuova Viabilità
- Viabilità comunale/vicinale da potenziare
- Piazzole e viabilità di costruzione
- Allargamento stradale


Componente naturale

- Fiumi/canali
- Territori coperti da foreste e boschi
- Centri abitati

Componente antropica

- Cave
- Area industriale
- Attrezzature ecoambientali (depuratori, serbatoi, ecc.)
- Strade provinciali
- Strade statali
- Linea ferroviaria
- Via Traiana
- Tratturello Foggia - Camporeale
- Area archeologica
- Masserie
- Torri (di interesse storico e architettonico)

Fonte: Pianificazione Urbanistica Comunale di Ariano Irpino
Fonte: Sistema Informativo Territoriale Ambientale e Paesaggistico

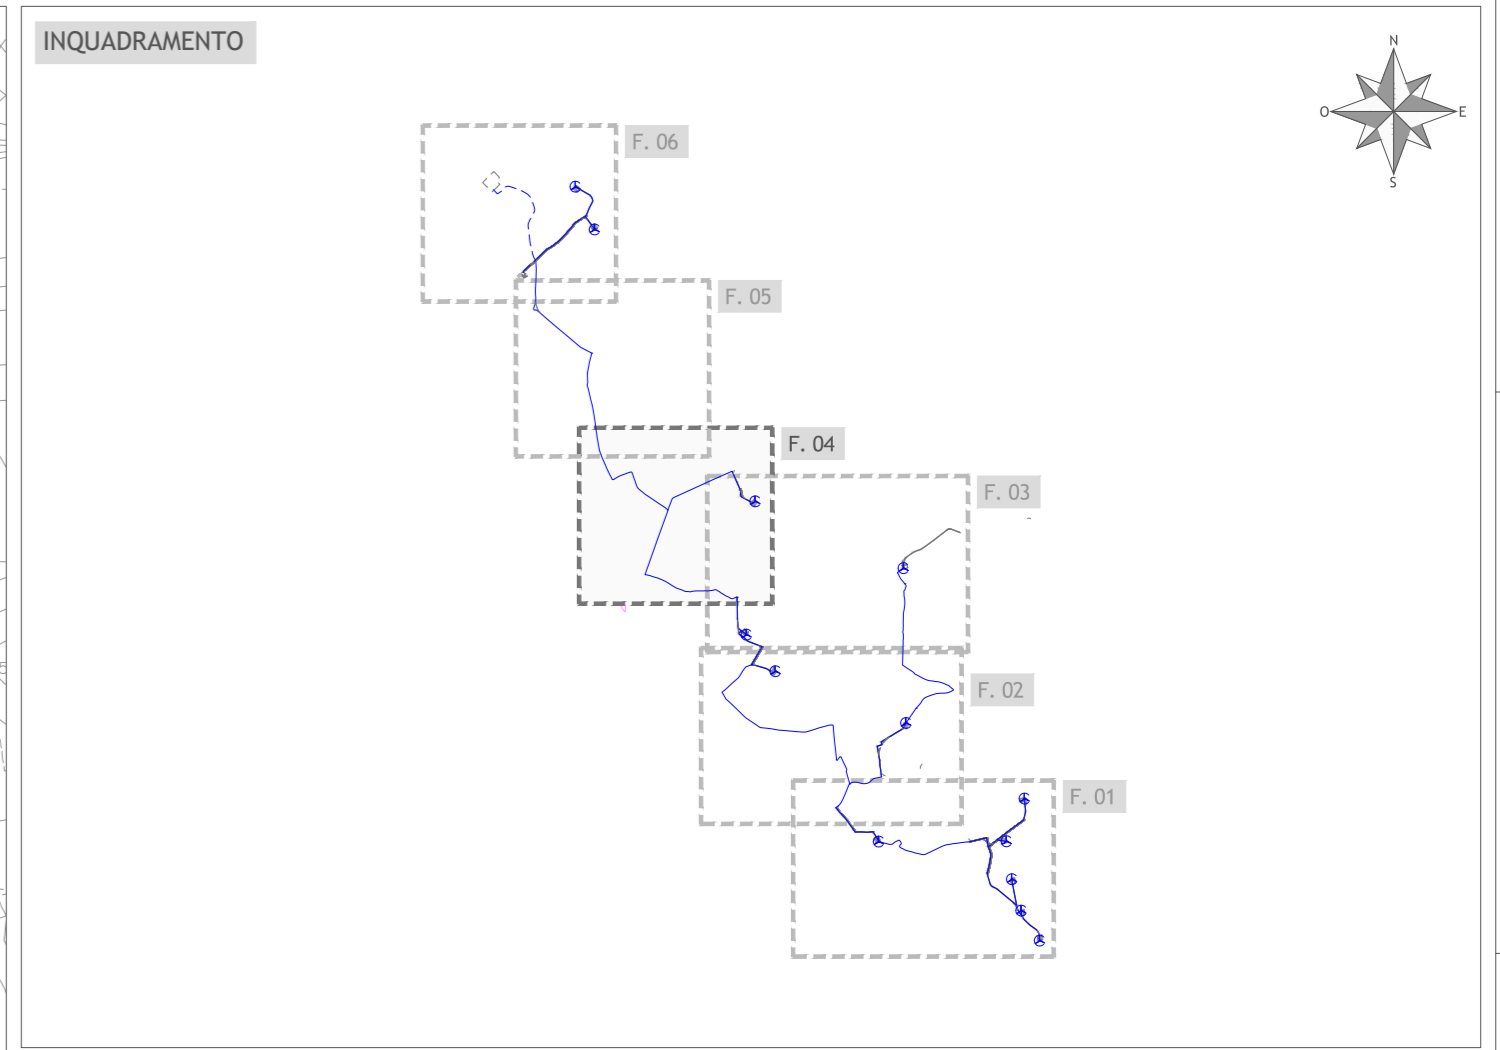



Regione Campania
Provincia di Avellino
Comuni di Ariano Irpino e Savignano Irpino



**Impianto di produzione di energia elettrica da fonte Eolica e relative opere di connessione
potenza complessiva pari a 80,60 MW
Impianto Eolico "Ariano Irpino e Savignano Irpino"**

CONTESTO TERRITORIALE - FOGLIO 4

Scala	Formato Stampa	Numero documento				
1:5.000	A1		Commissa	Fase	Tipo doc.	Progr. doc.
	Foglio	1 di 1	202502	D	D	045400

Proponente



WPD MEZZANA SRL
Corso d'Italia, 83
00198 Roma

PROGETTO DEFINITIVO

Progettazione



PROGETTO ENERGIA S.R.L.
Via Senna 8/3337 - Avellino (AV) - Italy
Tel. +39 0825 89313
www.progettoenergia.it - info@progettoenergia.it
SERVIZI DI INGEGNERIA INTEGRATI
INTEGRATED ENGINEERING SERVICES

Progettista



Rev.	Data	Descrizione revisione	Redatto	Controllato	Approvato
00	04.01.2022	Rif. MIC - Protocollo 0038929-P del 19/11/2021	L. CONTE	D. LO RUSSO	M. LO RUSSO