

FOTO AEREA DELL'AREA DI INTERVENTO



FOTO 01



FOTO 02

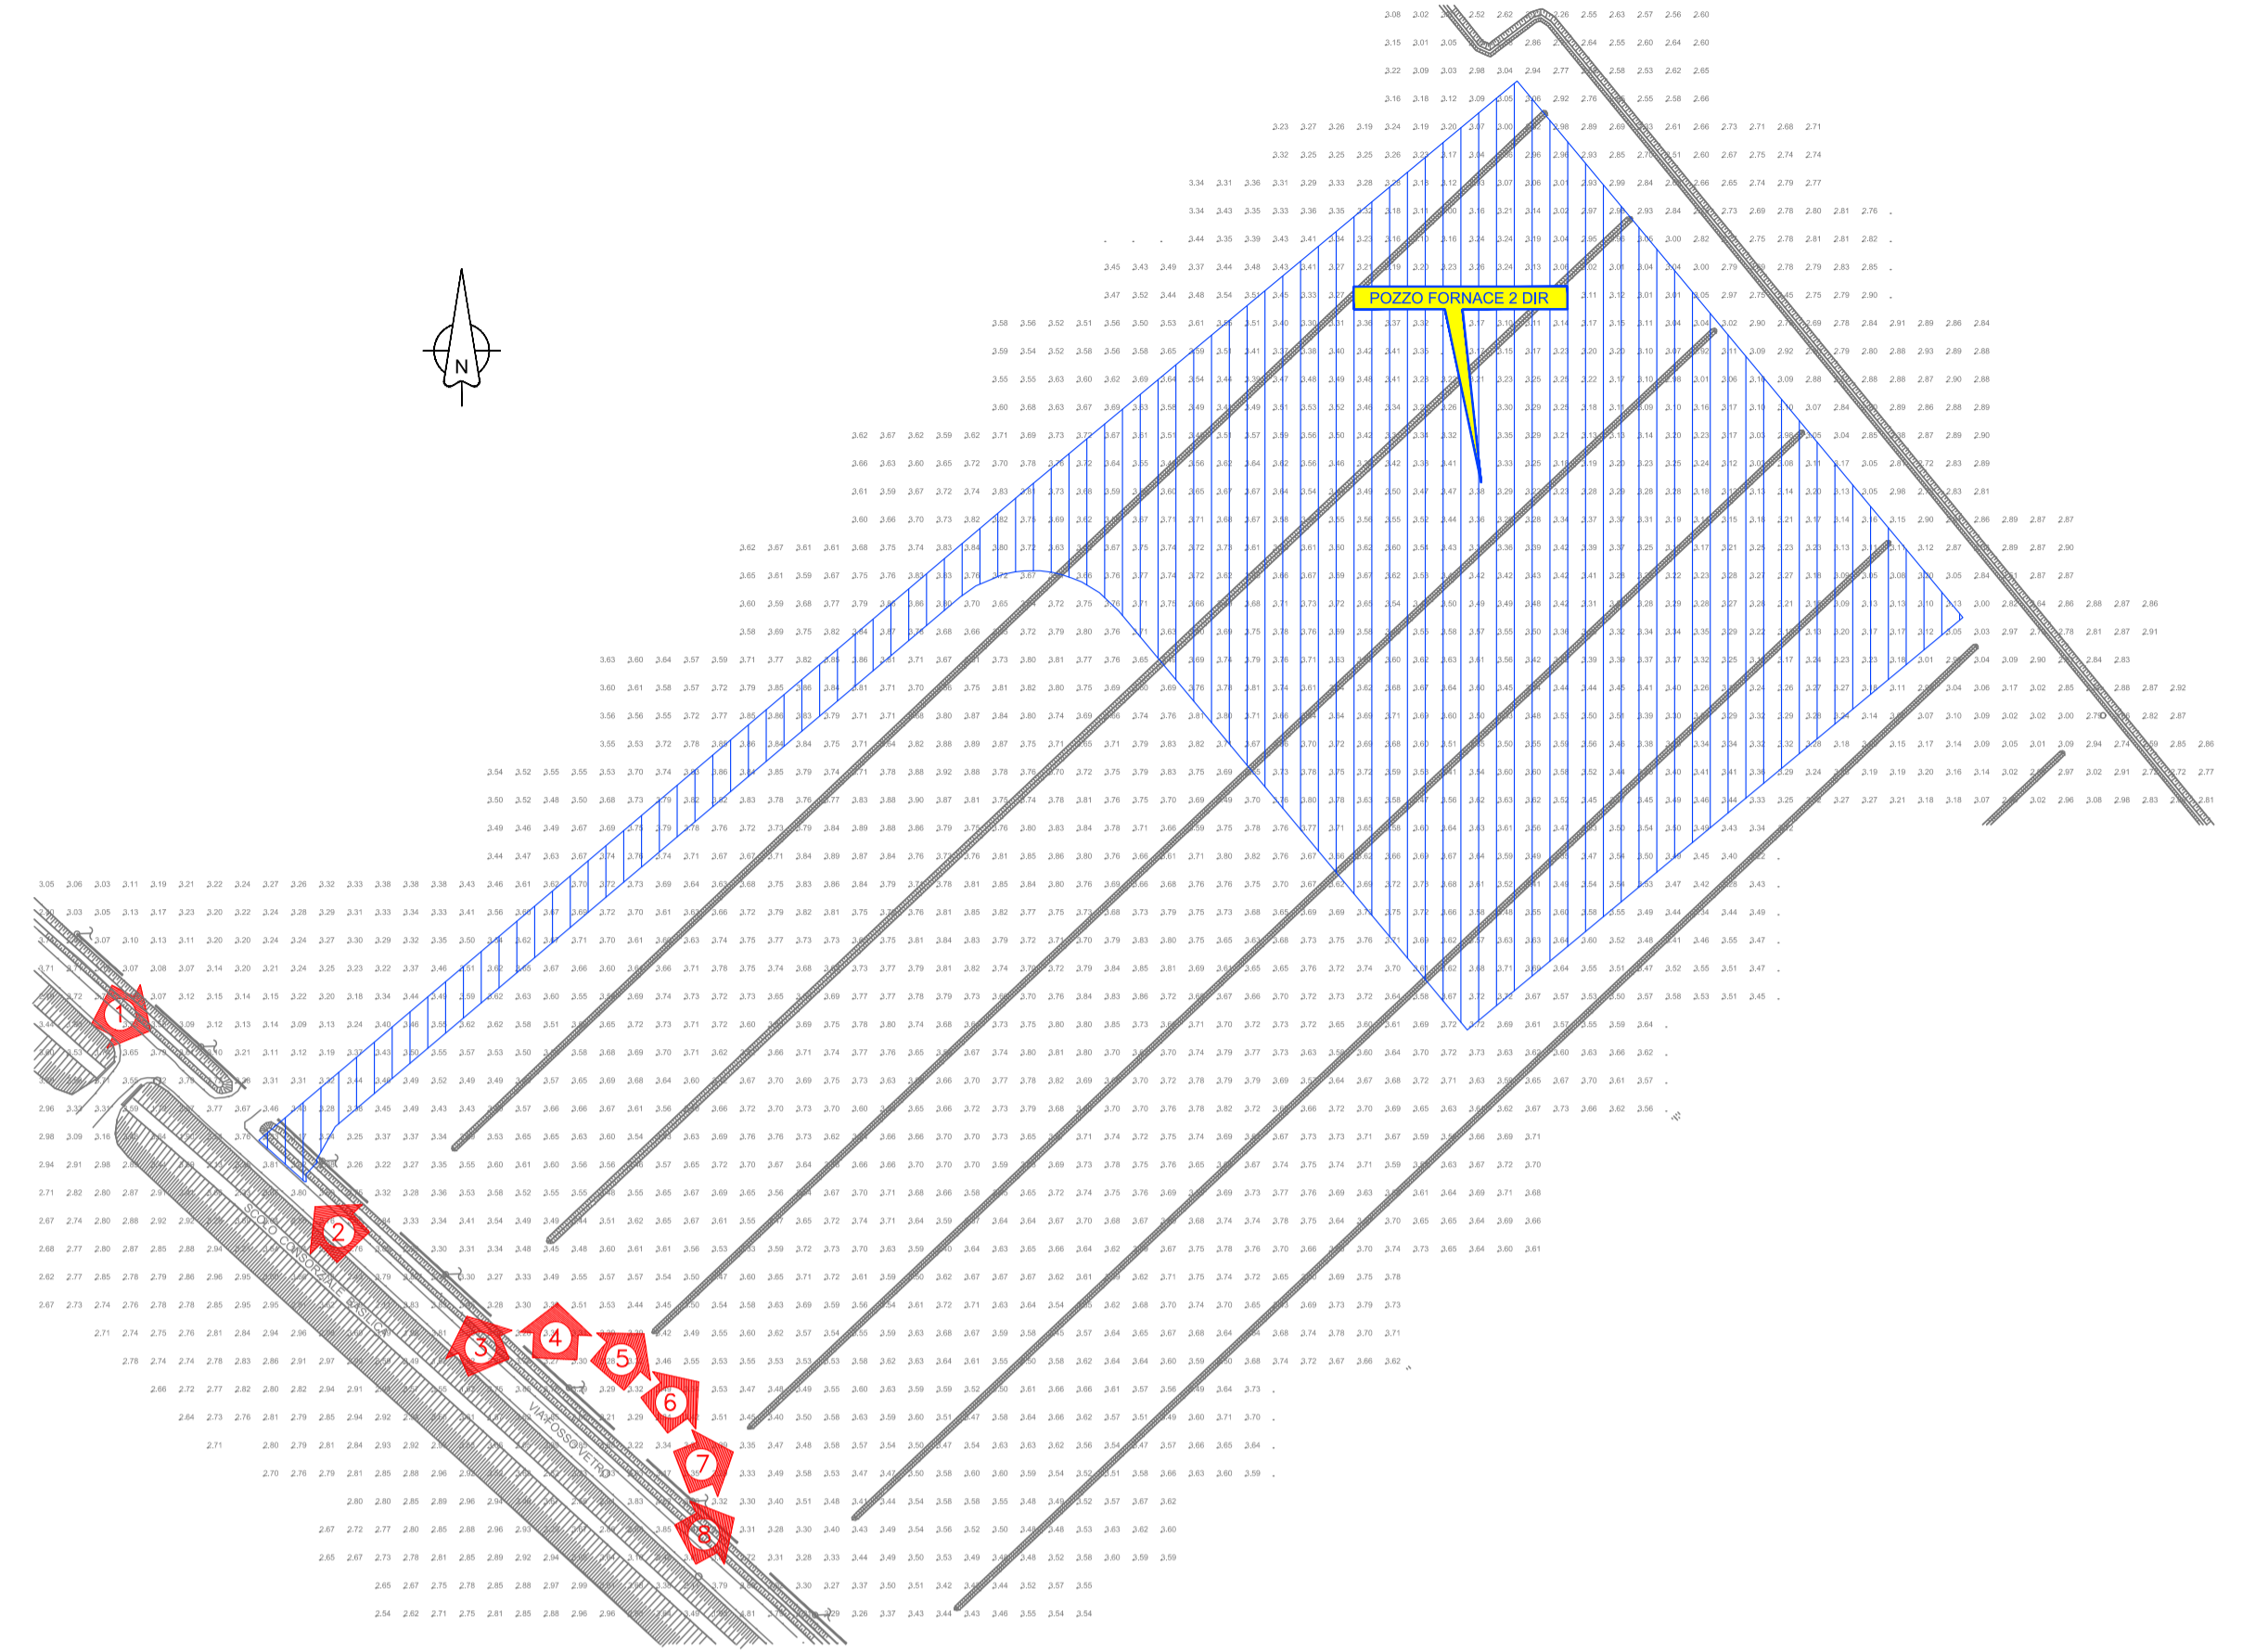


FOTO 03



FOTO 04



FOTO 05



FOTO 06



FOTO 07



FOTO 08

Andrea Basso

ALBO
N. 9606
PARMA - DISEGNI

00	28/01/2019	EMISSIONE		F.B.		D.V.
REV. REV.	DATE	DESCRIPTION - DESCRIZIONE		DRAFT. DESIGN.	CHECK. CONTR.	APPROV. APPROV.
			LOCATION / LOCALITA' Savarna-Conventello RAVENNA			
Permessi di ricerca "SAN MARCO" POSTAZIONE SONDA "FORNACE 2 Dir" IMPIANTO "DRILLMEC HH-200MM"			JOB / COMMESSA 18-11		SCALE REVISIONE	
TITOLO ELABORATO: REPORT FOTOGRAFICO - STATO DI FATTO AL 17-01-2019			UNIT / UNITA' --		00	
			DWG. N. / DIS. N. 05-B_FOTO.dwg		05-B 1 / 1	

Il presente disegno e' aziendale. La societa' tutela i propri diritti a termine di legge./This dwg. is company property. Company lawfulli all rights.