




SEZIONE TIPO "A"
AREA PAVIMENTATA IN C.A. SOTTOSTRUTTURA

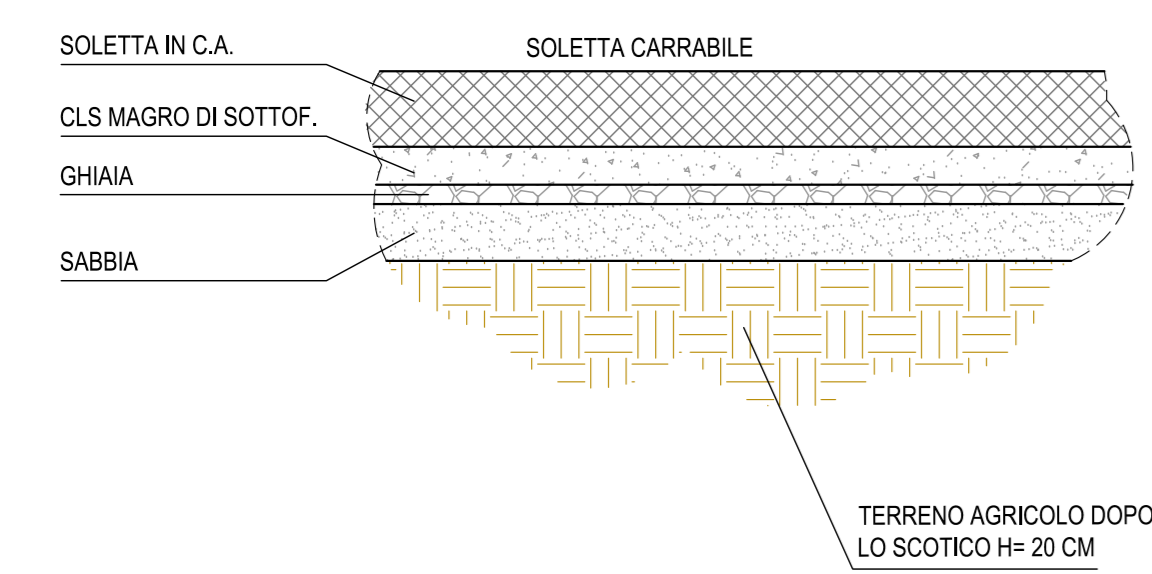



SEZIONE TIPO "B"
AREA IMPERMEABILIZZATA

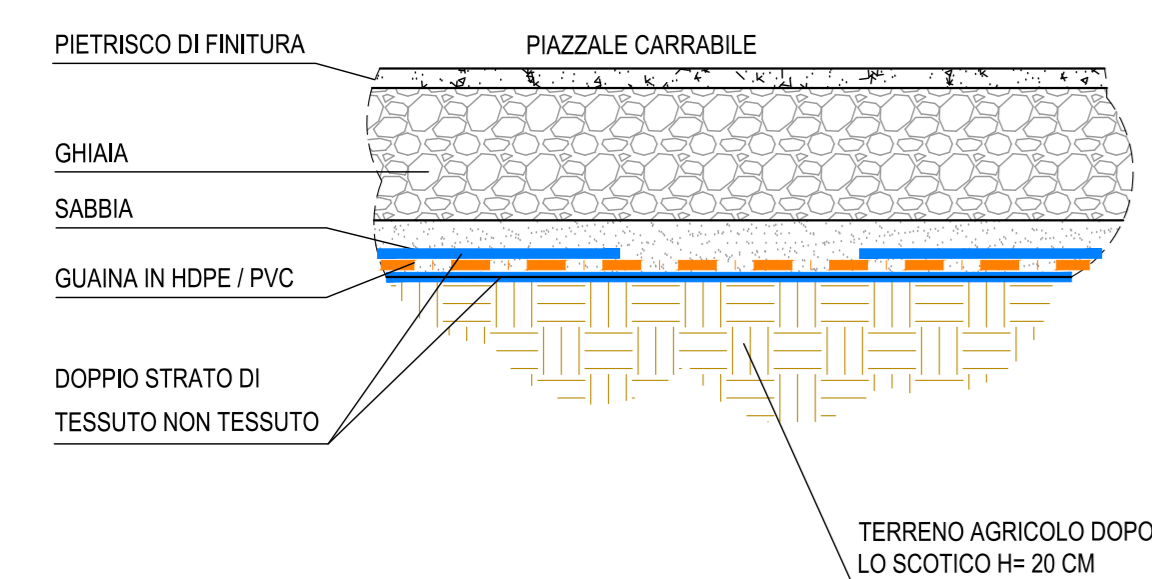

SEZIONE TIPO "C"
PIAZZALE E PARCHEGGIO

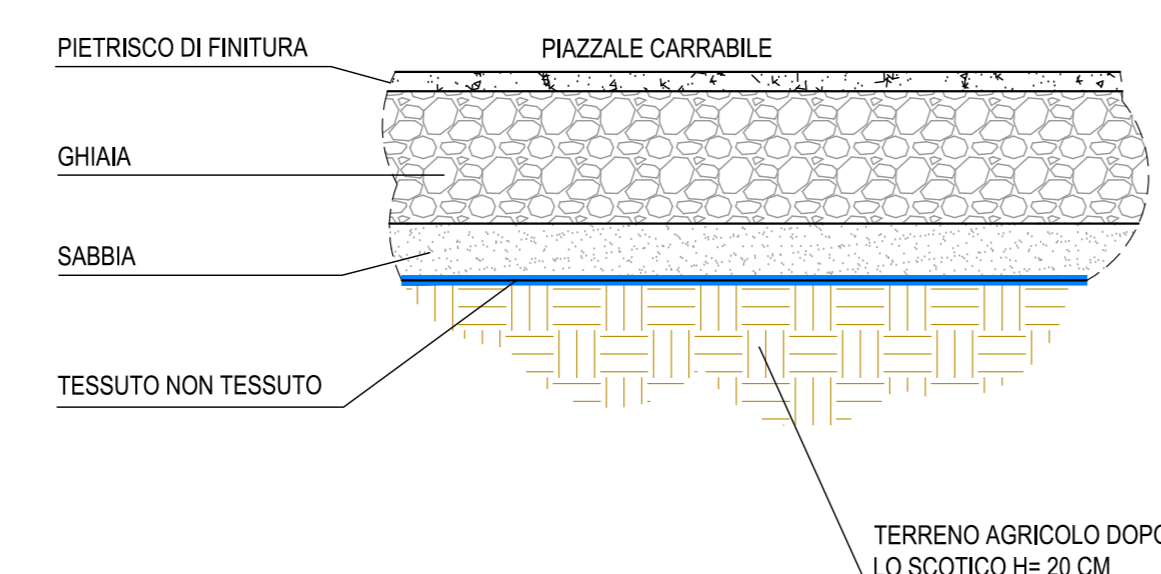

SEZIONE TIPO "A-B"
AREA PAVIMENTATA IN C.A.- IMPERMEABILIZZAZIONE

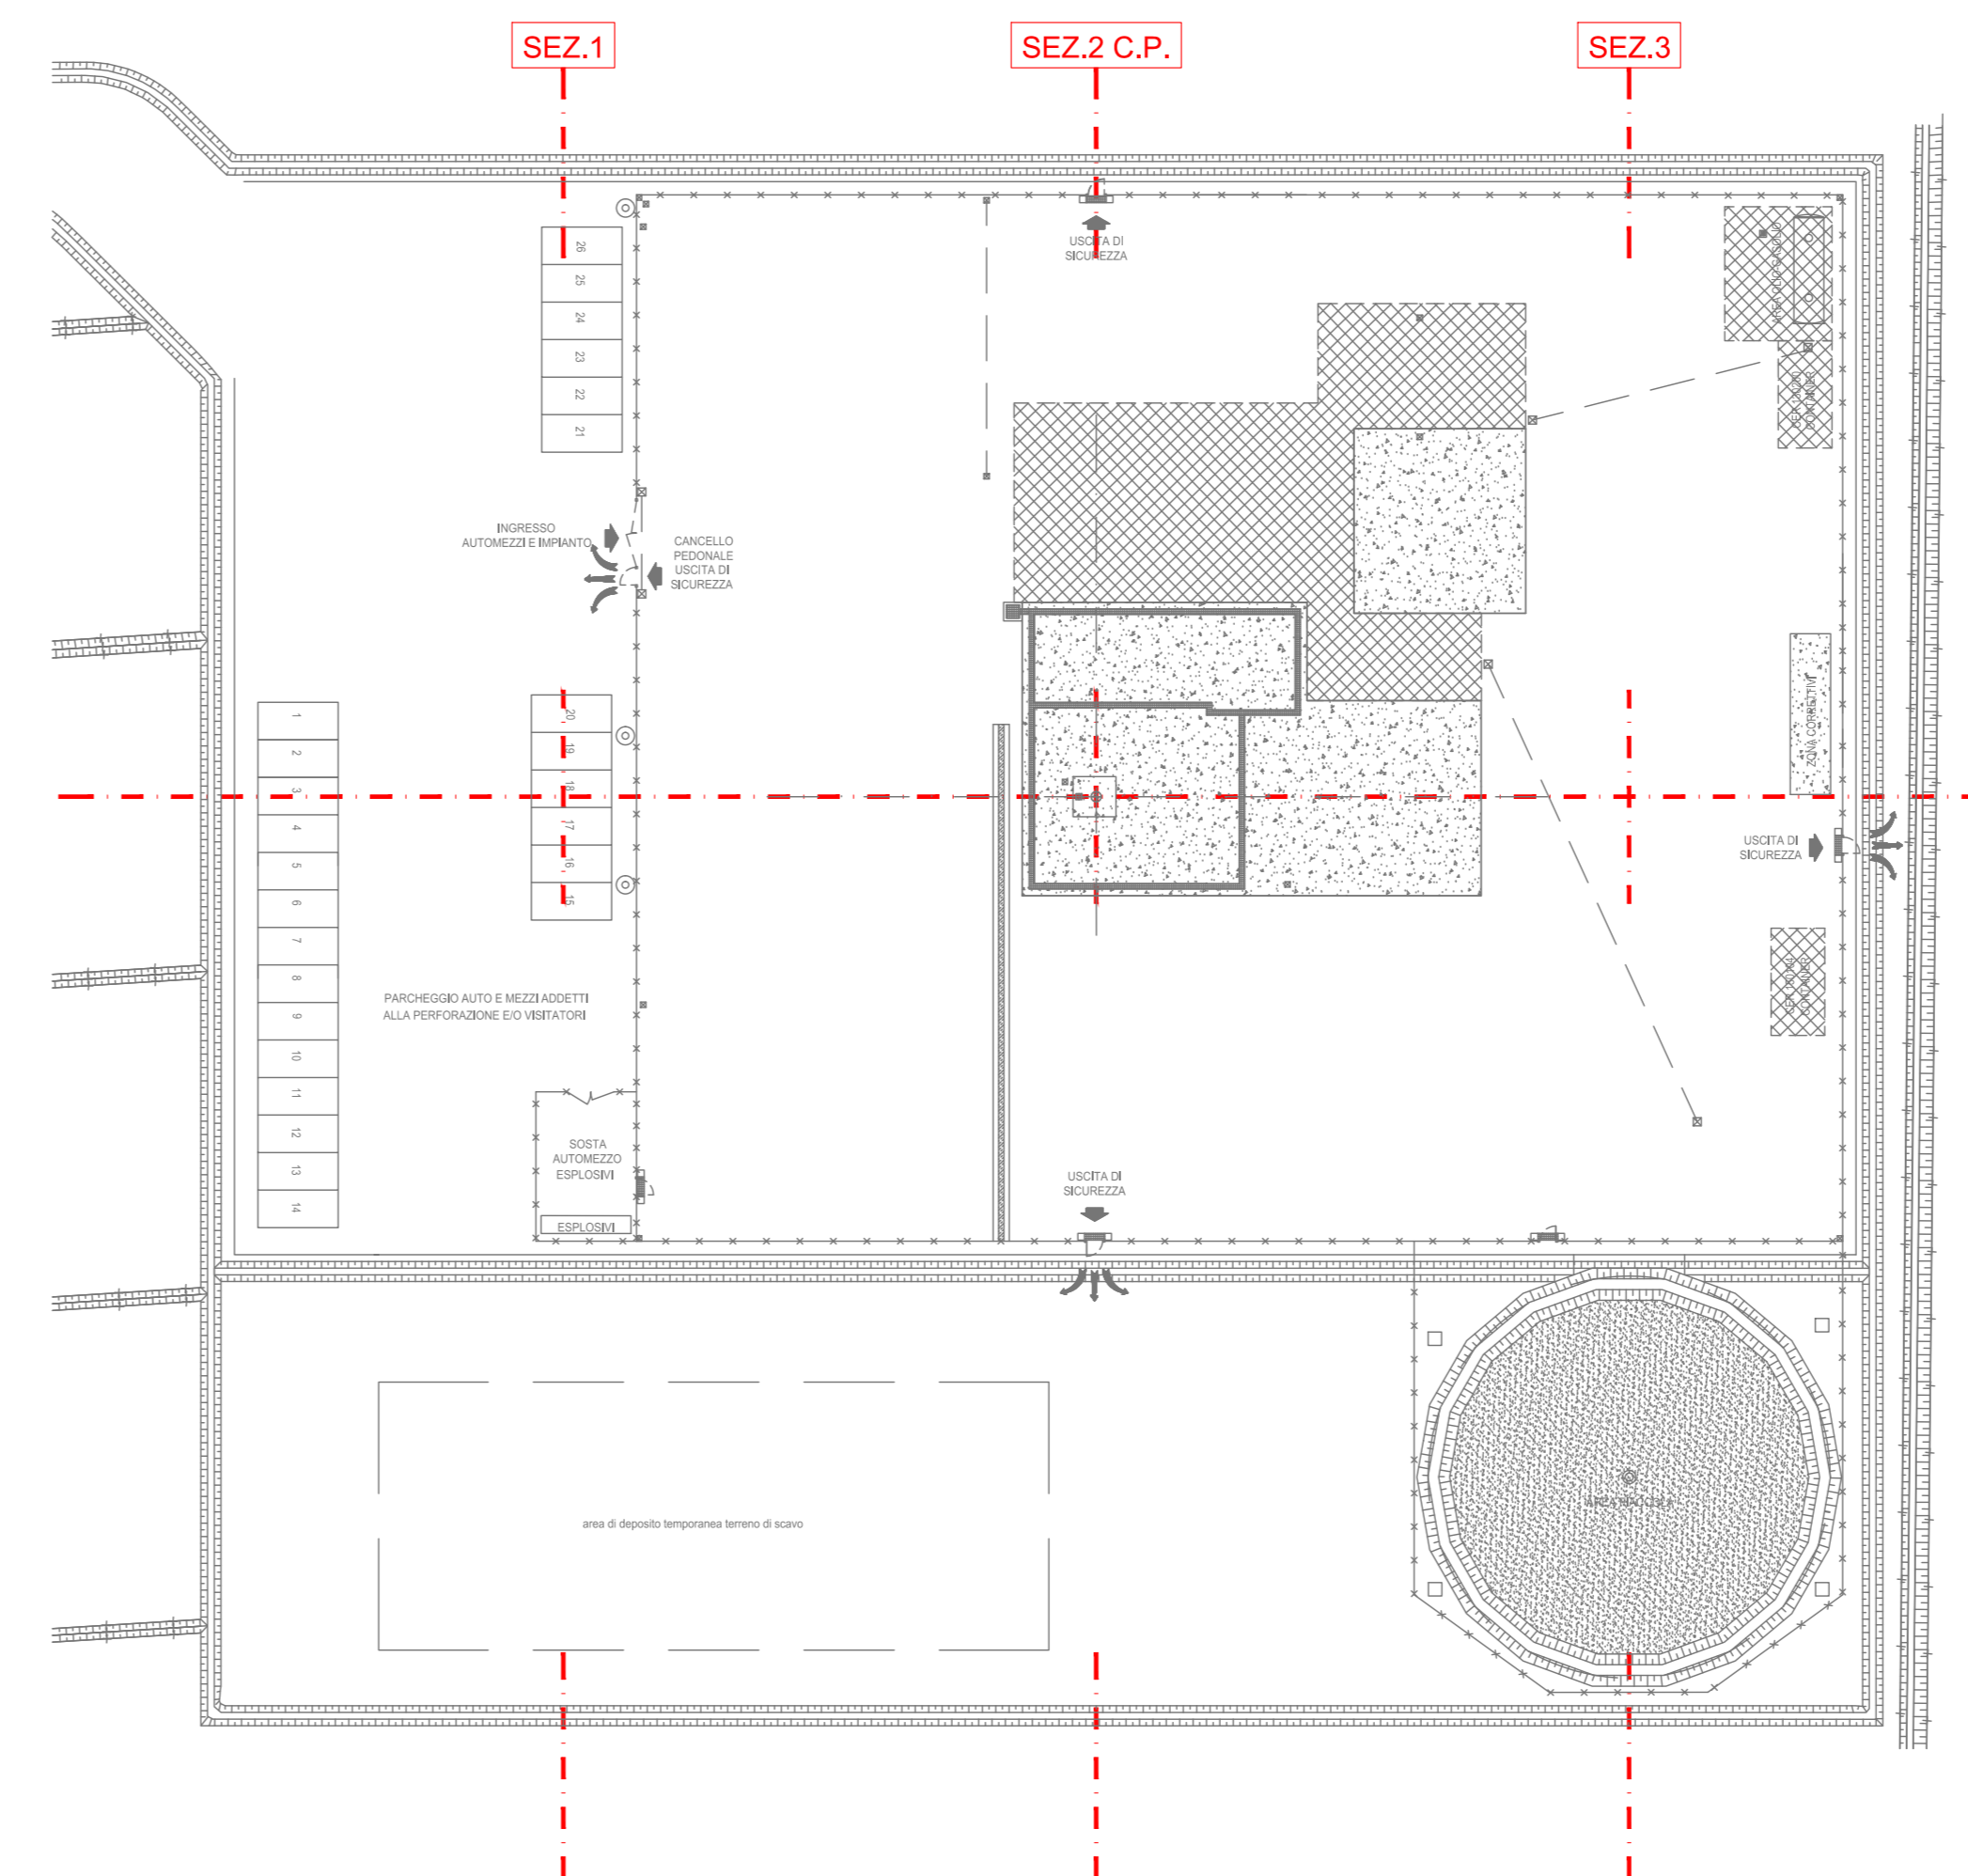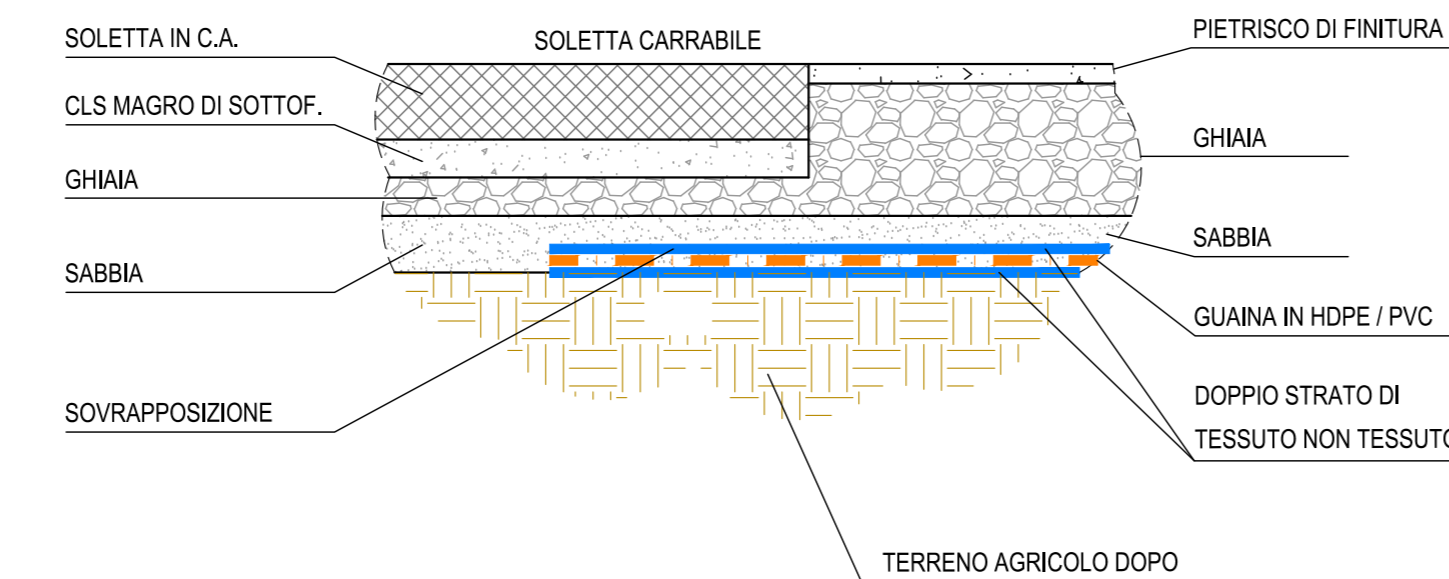

00 / 28/01/2019 / EMISSIONE	DESCRIZIONE - DESCRIZIONE	F.B.	D.V.
REV. DATA		REVISIONI	APPROV.
Permessio di ricerca "SAN MARCO" POSTAZIONE SONDA "FORNACE 2 Dir" IMPIANTO "DRILLMEC HH-200MM"		LOCATION / LOCALITA' Savarna-Conventello RAVENNA	
TITOLO ELABORATO:		JOB / COMMITTEE	
SEZIONI TRASVERSALI		18-11	
ALLA POSTAZIONE:		SCALE	
STATO DI FATTO / PROGETTO		1:200	
DWG. N. / DIS. N.		07	
07-SEZIONI.dwg		1/1	

Il presente disegno e' autorizzato. La società' tutela i propri diritti e termina di legge l'uso degli stampi propri. Company has all rights.