PART.	SIMBOLO	DESCRIZIONE
1		TRECCIA IN RAME - SEZ. = 95 mmq
2		DISPERSORI DI TERRA IN POZZETTI (ELETTRODO A PICCHETTO) IN ACCIAIO ZINCATO L=3 m
3	BTH	SBARRETTA COLLETTRICE DI TERRA IN ACCIAIO
4	BTH	SBARRETTA COLLETTRICE DI TERRA IN ACCIAIO ENTRO POZZETTO
5		DERIVAZIONE O GIUNZIONE TRA CONDUTTORI DI TERRA MEDIANTE CONNETTORE A COMPRESSIONE IN RAME
6		CONNESSIONE ALLA RETE ELETTROSALDATA
7		CARTELLI DI SEGNALAZIONE LINEA DI TERRA DA POSIZIONARE LUNGO LA RECINZIONE
8		CARTELLI DI SEGNALAZIONE DISPERSORE DI TERRA
9		CARTELLI DI COLLEGAMENTO MESSA A TERRA

NOTA:
LE STRUTTURE METALLICHE DI TUTTE LE RECINZIONI E DEI PARAPETTI VERRANNO MESSE AD EQUIPOTENZIALE CON L' IMPIANTO DI TERRA

2

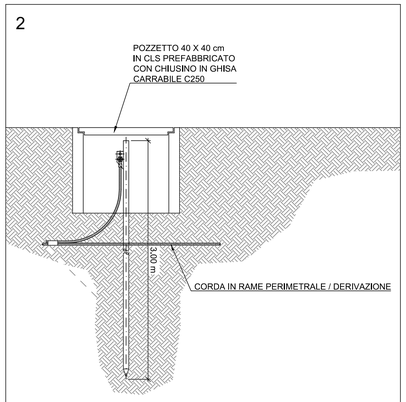

3

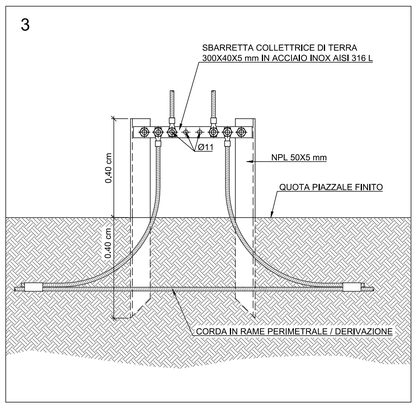

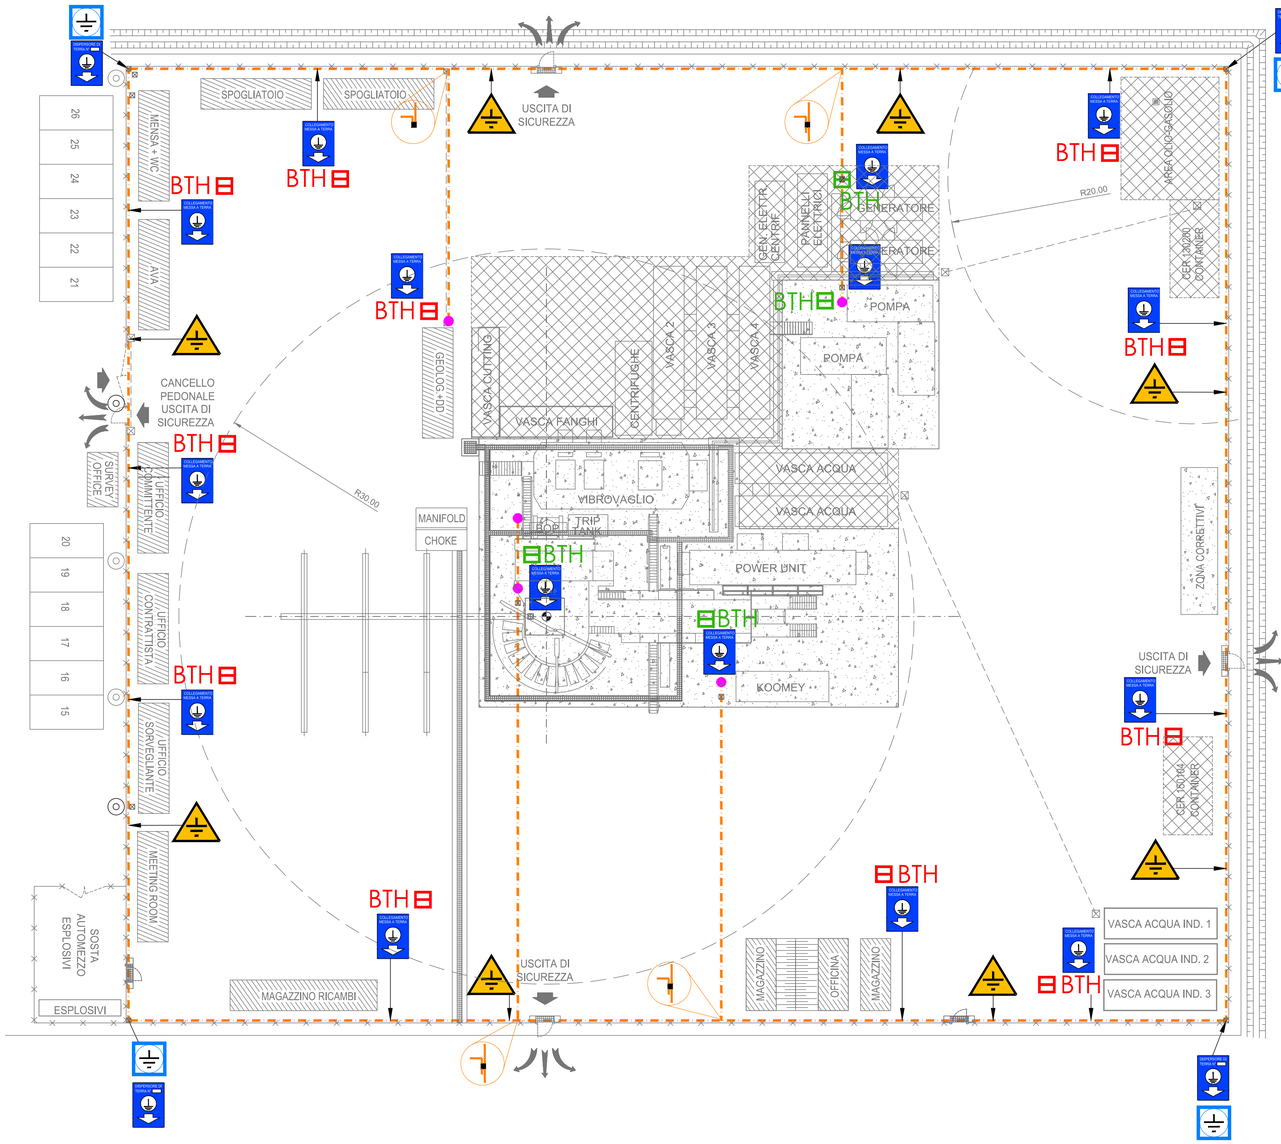

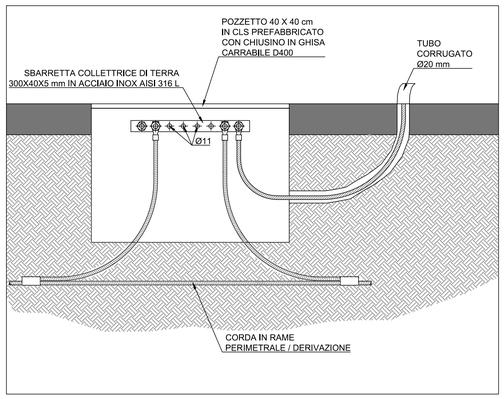

1

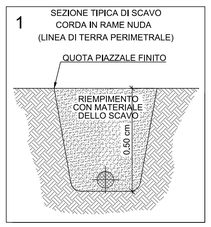

5

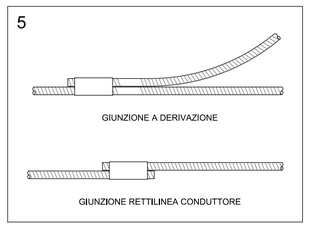

6

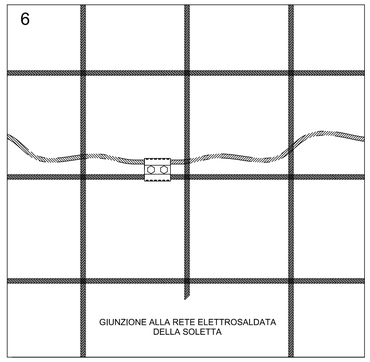

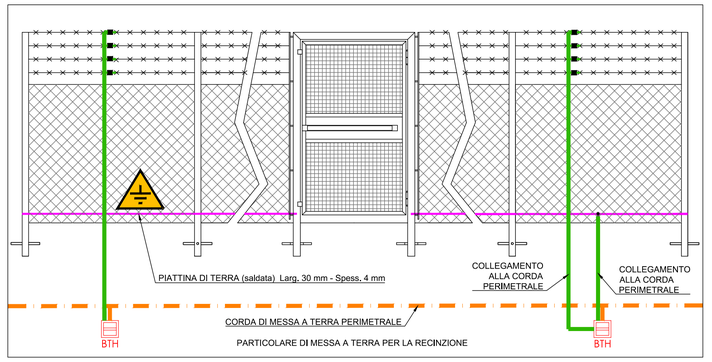

Firmato digitalmente da: MARCO BRUN
Data: 28/09/2022 15:57:45

REV.	DATE	DESCRIPTION – DESCRIZIONE	DRAFT.	CHECK.	APPROV.
00	28/01/2019	EMISSIONE	F.B.		D.V.

ALEANNA ITALIA SRL

Permesso di ricerca "SAN MARCO"

POSTAZIONE SONDA "FORNACE 2 Dir"

IMPIANTO "DRILLMEC HH-200MM"

TITOLO ELABORATO:

LAYOUT SCHEMATICO
RETE DI TERRA

LOCATION / LOCALITA'
Savarna-Conventello
RAVENNA

JOB / COMMESSA 18-11

UNIT / UNITA'

SCALE SCALA 1:250

REVISION REVISIONE 00

DWG. N. / DIS. N. 11_RETE-TER.dwg

Sh fg / of dl 11 1 / 1

Il presente disegno e' aziendale. La societa' tutela i propri diritti a termine di legge./This dwg. is company property. Company lawfulli all rights.