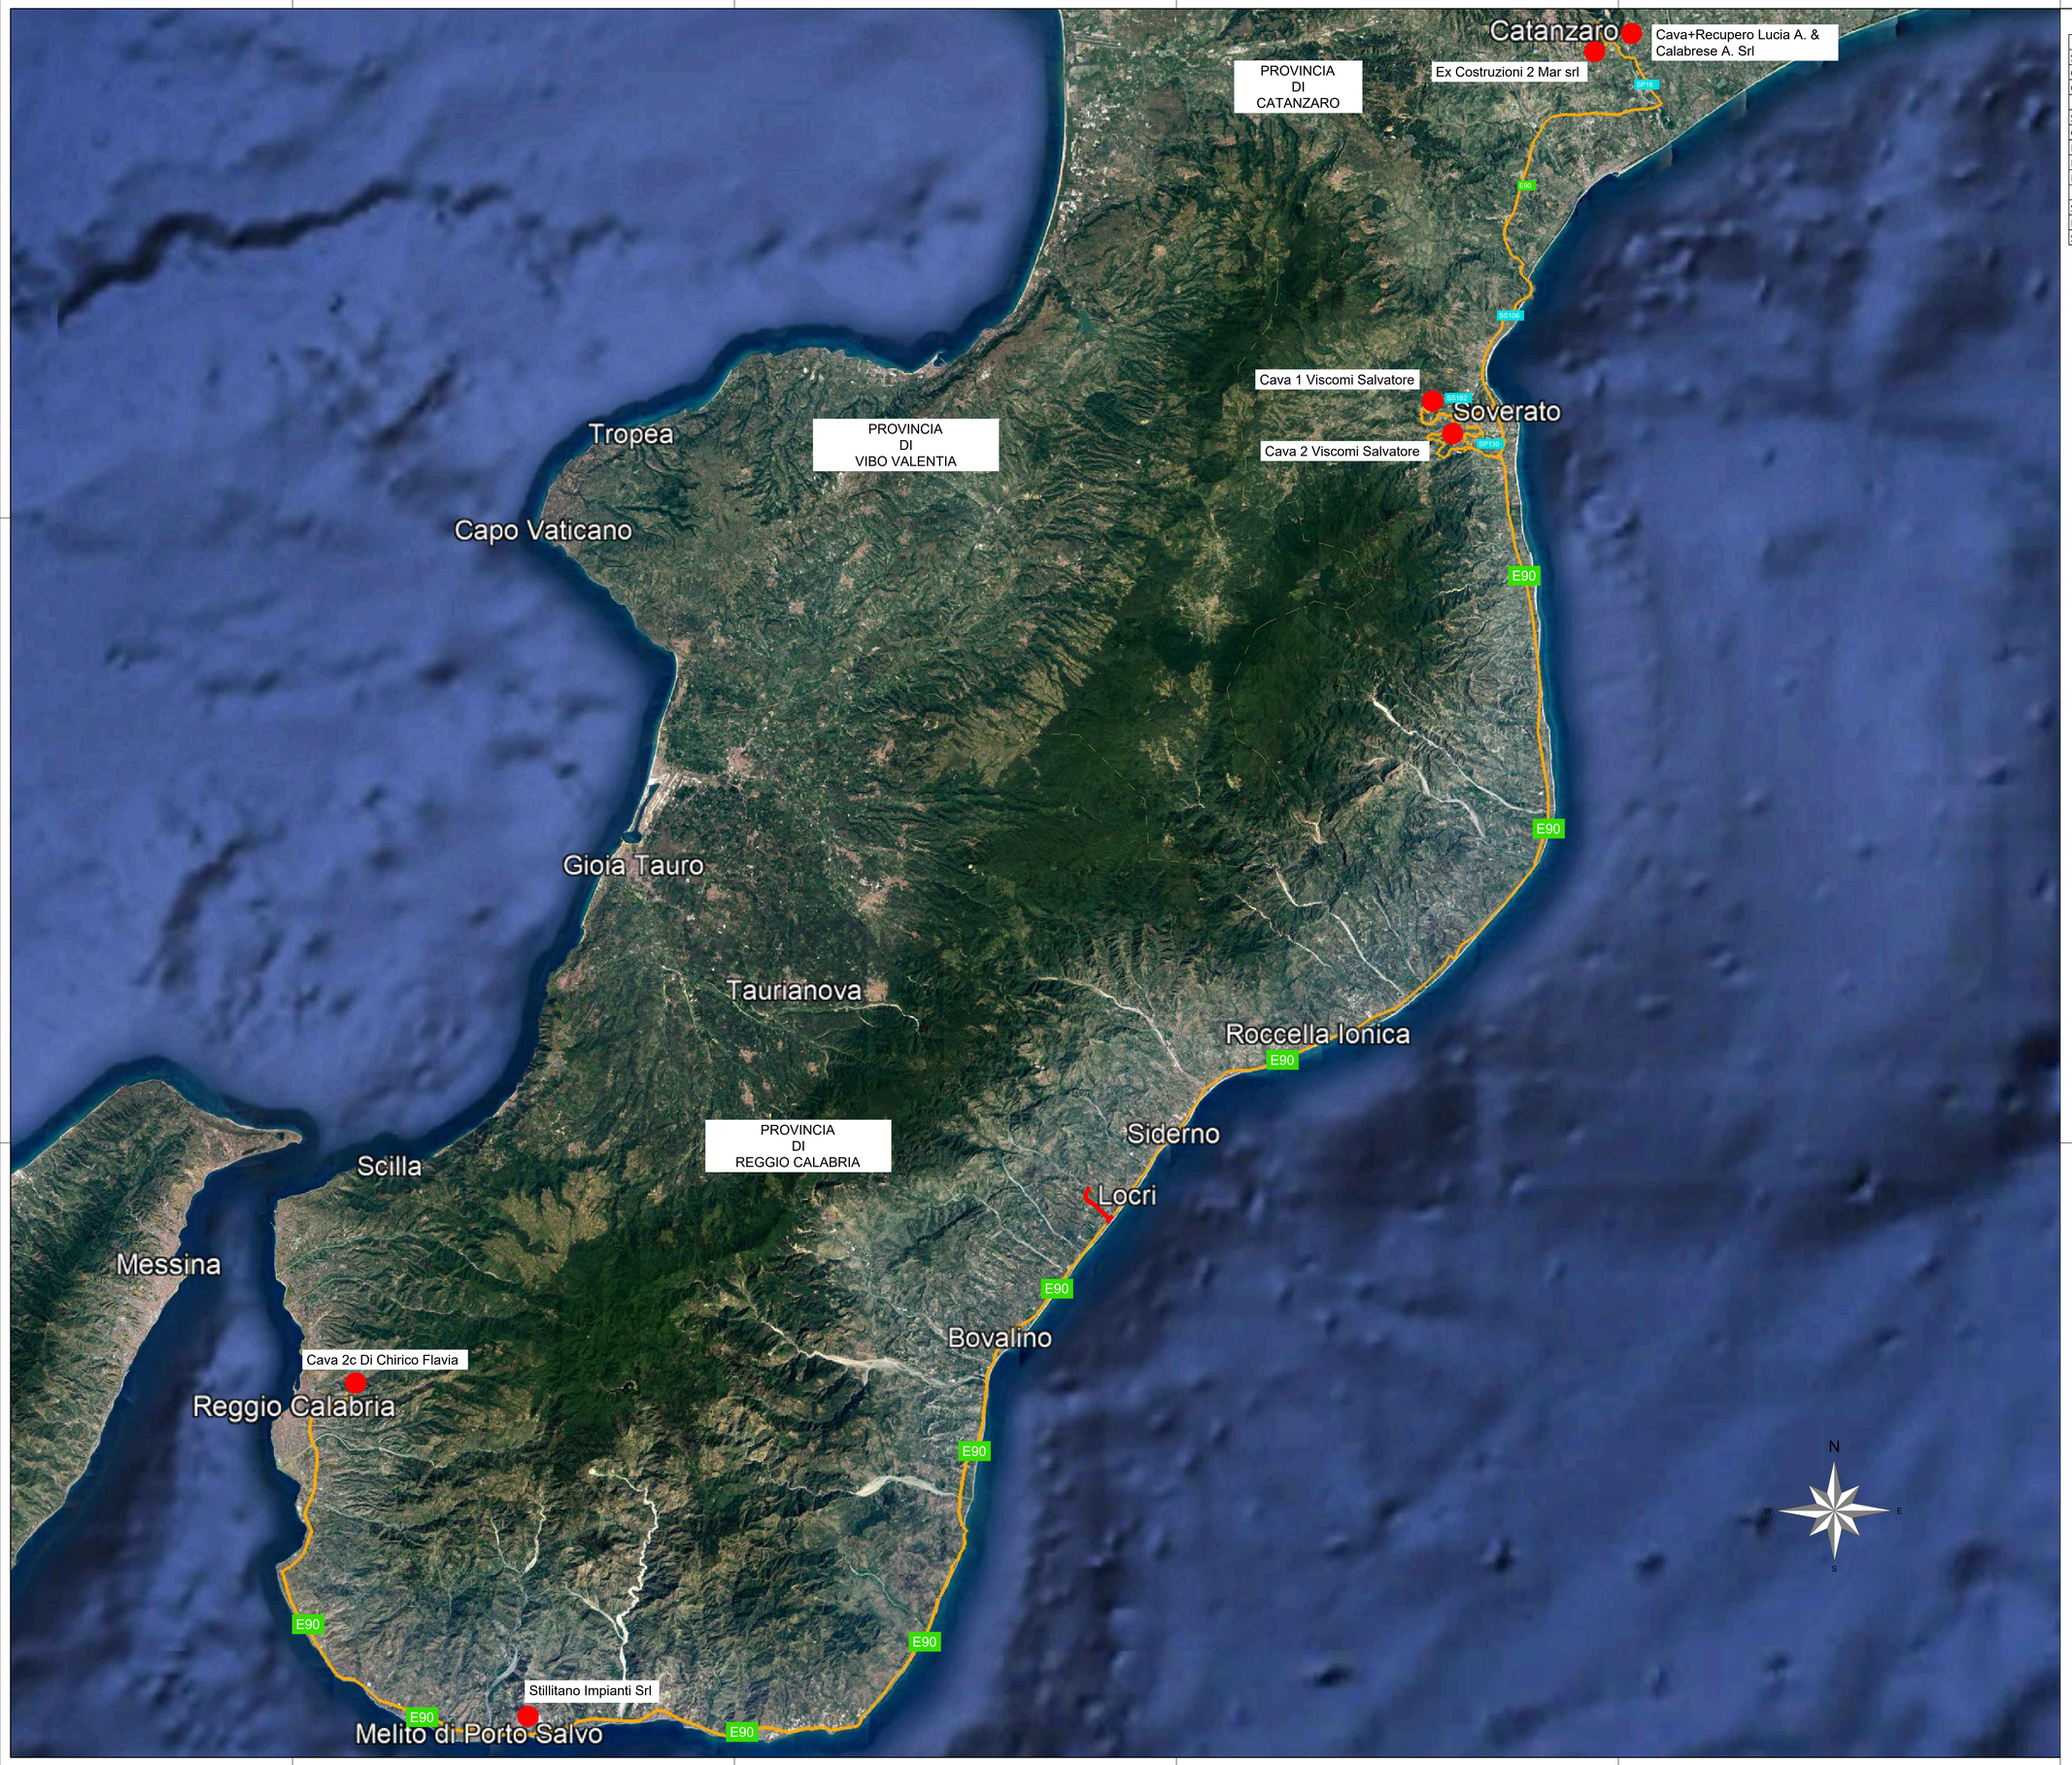

APPROVVIGIONAMENTO DI MATERIALE		
SITI	DISTANZA DAL CANTIERE	ZONA UBICAZIONE SITI
Cava 2C di Chirico Flava	114 km	Pietrastorta Condera (RC)
Cava Lucia A. & Calabrese A. Srl	106 km	Contrada Stella (CZ)
TERRE E ROCCE DA SCAVO DA SMALTIRE		
SITI	DISTANZA DAL CANTIERE	ZONA UBICAZIONE SITI
Cava Lucia A. & Calabrese A. Srl	106 km	Contrada Stella (CZ)
Ex Costruzioni 2 Mari Srl	106 km	Santa Domenica (CZ)
Ex Cava 1 di Viscomi Salvatore	81 km	Pietrizzi (CZ)
Ex Cava 2 di Viscomi Salvatore	72 km	Davoli (CZ)
CLS E BITUME DA SMALTIRE		
SITI	DISTANZA DAL CANTIERE	ZONA UBICAZIONE SITI
Ex Costruzioni 2 Mari Srl	39 km	Santa Domenica (CZ)
Stillitano Impianti Srl	67 km	Melito Porto Salvo(RC)

LEGENDA

Tracciato di Progetto	
Viabilità Cave-discariche	
Identificativo Siti	
Confini comunali	

anas

Direzione Tecnica

S.S. 106 "JONICA"

Lavori di realizzazione dell'asta di collegamento
in dx idraulica del Torrente Gerace
tra la SS 106 VAR/B (Svincolo Gerace) e la SS 106 al km 97+050

PROGETTO DEFINITIVO

COD. CZ311

IL PROGETTISTA E RESPONSABILE DELL'INTEGRAZIONE DELLE PRESTAZIONI SPECIALISTICHE
Ing. Francesco M. LA CAMERA

IL COORDINATORE DELLA SICUREZZA IN FASE DI PROGETTAZIONE
Ing. Francesco M. LA CAMERA

IL GEOLOGO
Dott. Geol. Fiorenzo PENNINO Ordine Geol. Lombardia N. 1575

L'ARCHEOLOGA: Dott.ssa Grazia SAVINO
Elenco MiBACT n. 3856 – archeologi di 1ª fascia ai sensi del D.M. 244/2019

IL RESPONSABILE DEL PROCEDIMENTO
Ing. Antonella PIRROTTA

GRUPPO DI PROGETTAZIONE

S.T.E. s.r.l.
Structure and Transport Engineering
Direttore Tecnico
Ing. E. Moroni
Ordine Ing. Roma
N. 10025

ROCKSOIL S.p.A
Direttore Tecnico
Ing. G. Cassani
Ordine Ing. Milano
N. 20997

E.D.IN. s.r.l.
Società di Ingegneria
Direttore Tecnico
Ing. G. Grimaldi
Ordine Ing. Roma
N. 17703

Prof. Arch. F. KARRER
Ordine Arch. Roma
N. 2097

PIANO GESTIONE MATERIE

Carta dei siti di approvvigionamento e conferimento

CODICE PROGETTO			NOME FILE	REVISIONE	SCALA:
PROGETTO	LIV. PROG.	ANNO	T00_GE08_GEO_CD01_C		
DPCZ0311	D	20	CODICE ELAB. T00GE08GEOCD01	C	–

REV.	DESCRIZIONE	DATA	REDATTO	VERIFICATO	APPROVATO
C	EMISSIONE PER PROCEDURA VASSIVA	Ottobre 2022	DI RENZO	MORONI	LA CAMERA
B	EMISSIONE A SEGUITO DI RIESAME INTERMEDIO	Luglio 2022	DI RENZO	MORONI	LA CAMERA
A	PRIMA EMISSIONE	Marzo 2022	DI RENZO	MORONI	LA CAMERA