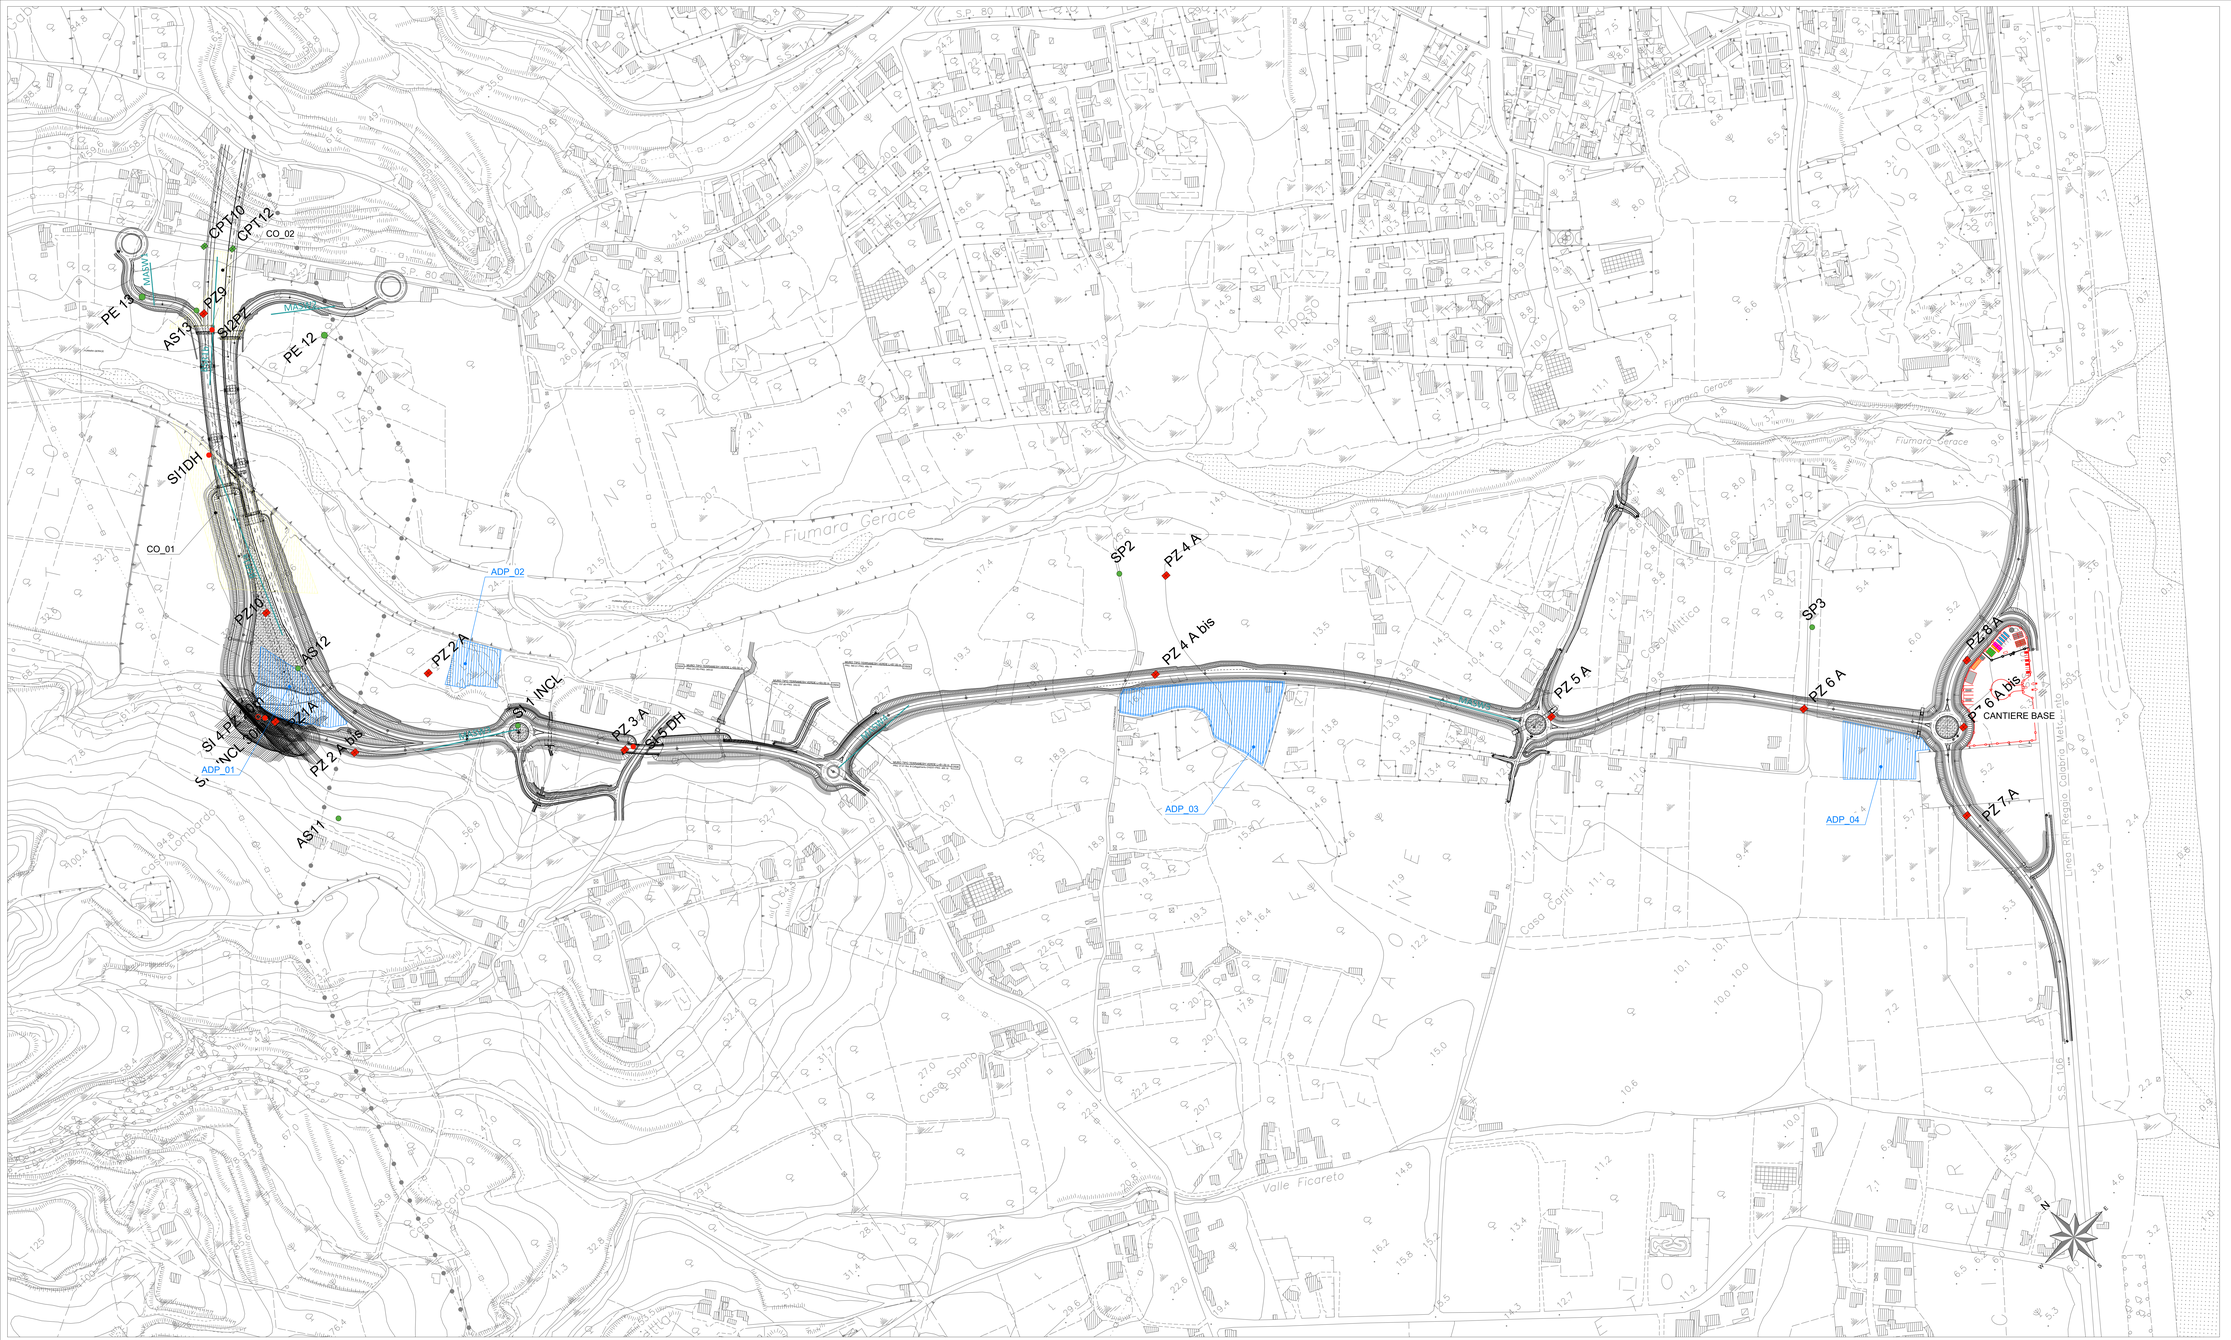

LEGENDA INDAGINI

- SI 3 — Sondaggio a carotaggio continuo
  N.B.: soffisso PZ, DH e INCL indicano che i fori sono stati attrezzati rispettivamente a piezometri, per prove downhole e con inclinometro
- SI 4 PZ — Sondaggio a carotaggio continuo eseguito a distruzione di nucleo
- PZ 4 — Pozzetto geognostico
- Stendimento sismico a rifrazione
- MASW — Prospezione sismica tipo MASW

anas — Direzione Tecnica

S.S. 106 "JONICA"

Lavori di realizzazione dell'asta di collegamento
in dx idraulica del Torrente Gerace
tra la SS 106 VAR/B (Svincolo Gerace) e la SS 106 al km 97+050

PROGETTO DEFINITIVO

COD. CZ311

IL PROGETTISTA E RESPONSABILE DELL'INTEGRAZIONE DELLE PRESTAZIONI SPECIALISTICHE
Ing. Francesco M. LA CAMERA

IL COORDINATORE DELLA SICUREZZA IN FASE DI PROGETTAZIONE
Ing. Francesco M. LA CAMERA

IL GEOLOGO
Dott. Geol. Fiorenzo PERRARO Ordine Geol. Lombardia N. 1575

L'ARCHEOLOGA Dott.ssa Grazia SAVINO
Elenco MiBACT n. 3858 – archeologo di 1ª fascia ai sensi del D.M. 244/2019

IL RESPONSABILE DEL PROCEDIMENTO
Ing. Antonello PIRROTTA

GRUPPO DI PROGETTAZIONE

S.T.E. s.r.l. — Structure and Transport Engineering — Direttore Tecnico Ing. E. Mauro, Ordine Ing. Roma N. 16332

ROCKSOIL S.p.A. — Direttore Tecnico Ing. G. Cassano, Ordine Ing. Roma N.20877

E.D.I.N. s.r.l. Società di Ingegneria — Direttore Tecnico Ing. G. Grimaldi, Ordine Ing. Roma N. 17753

Prof. Arch. F. KARRER — Ordine Arch. Roma N. 2697

PIANO GESTIONE MATERIE

Planimetria Ubicazione Indagini
di caratterizzazione ambientale

CODICE PROGETTO				NOME FILE	REVISIONE	SCALA:
PROGETTO	LIV. PROG.	ANNO		T00_GE08_GEO_PU01_B		
0 5 2 0 1 1	3	2 0		CODICE ELAB. T 0 0 G E 0 8 G E O P U 0 1	B	1:2000
B	EMISSIONE PER PROCEDURA VASSIVA		Ottobre 2022	DI RENZO	MORONI	LA CAMERA
A	PRIMA EMISSIONE		Marzo 2022	DI RENZO	MORONI	LA CAMERA
REV.	DESCRIZIONE		DATA	REDATTO	VERIFICATO	APPROVATO