


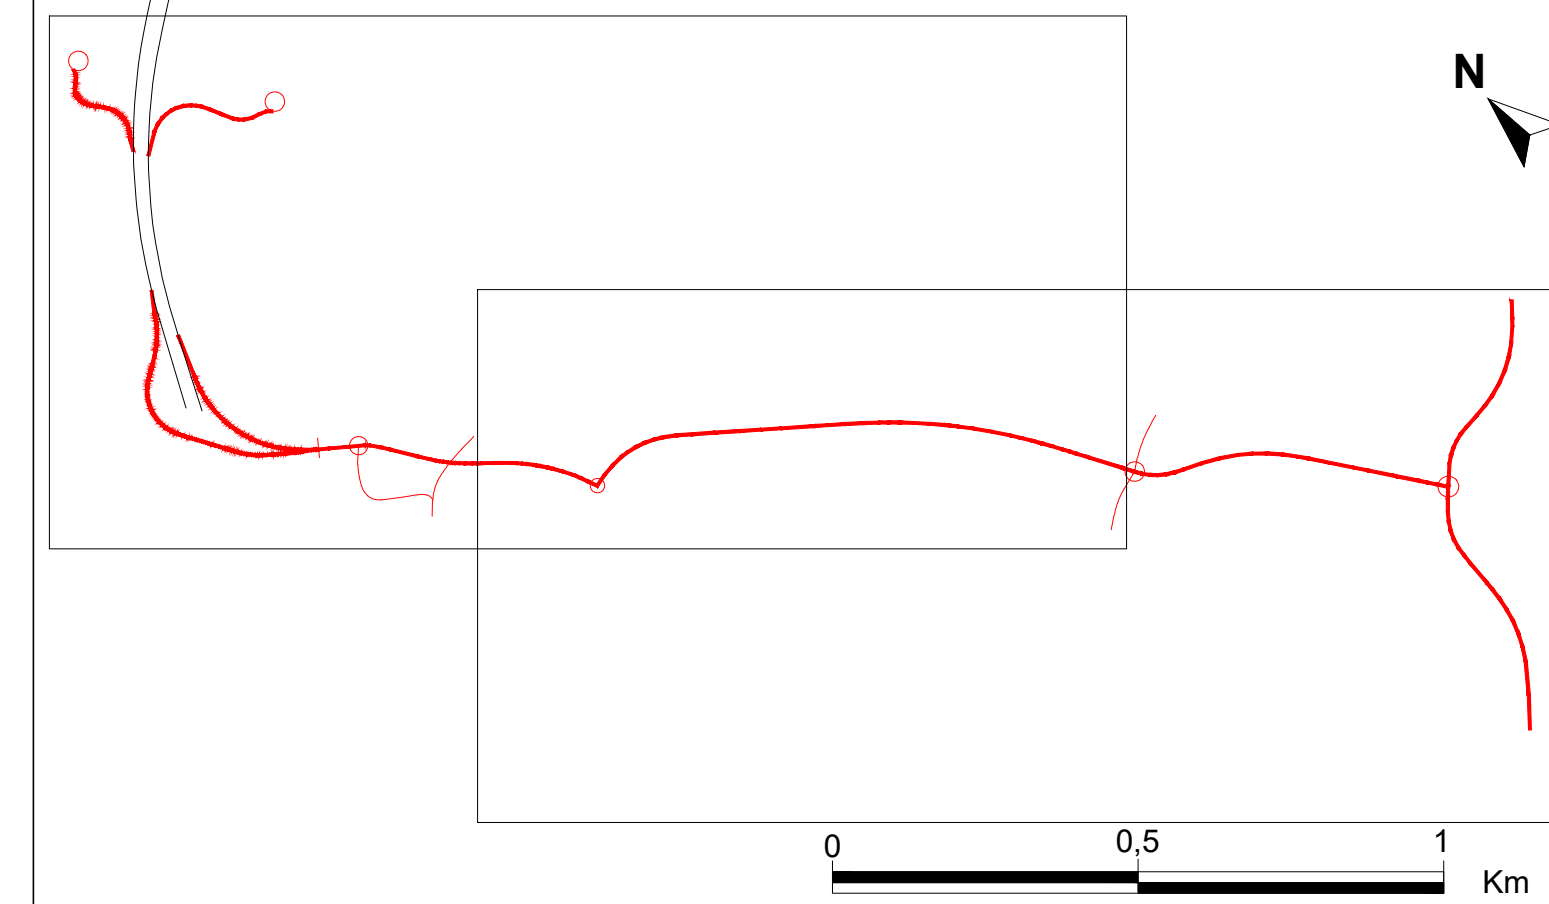

LEGENDA

FUNZIONE GENERALE	CODICE INTERVENTO	TIPO INTERVENTO	FUNZIONE SPECIFICA	DESCRIZIONE	OPERE INTERESSATE	SUPERFICIE COMPLESSIVA	QUANTITA' PIANTE
PAESAGGISTICA	A	Filari arborei schermanti	Mascheramento visivo	Al piedi dei rilevati laddove sono presenti dei fabbricati	Rilevati	2.227	445
	B	Impianto di olivi	Riuscatura tessuto agrario	Riuscatura del tessuto agrario per evitare che diventi area interclusa	Rilevati	9.440	1.049
	C	Macchia di specie arbustive	Contenimento	Scarpate stradali con funzione di contenimento	Scarpate	28.366	5.697
	D	Mantello di specie arbustive	Estetica/Ornamentale	Tracciato di progetto attraverso aree a bosco o aree coperte da olivi e agli imbocchi di galleria	Aree a bosco/Imbocchi di galleria	937	156
	F	Inerbimento dei rilevati	Stabilizzazione suolo	Protezione e consolidamento delle scarpate dove non è prevista la piantumazione di essenze arboree e arbustive	Rilevati	-	-
NATURALISTICA	H	Arredo rotatorie	Estetica/Ornamentale	Verde nelle rotatorie	Rotatorie	2.314	70
	E	Macchia rada di specie arbustive	Estetica/Ornamentale	Tracciato di progetto attraverso aree agricole a seminativo, a pascolo o comunque a vegetazione rada	Aree agricole adiacenti il tracciato	-	-
	G	Vegetazione umida e ripariale	Ripristino ecologico	Intervento previsto presso i corsi d'acqua e ai piedi delle spalle del viadotto	Corsi d'acqua/Viadotti	2.708	162
FAUNISTICA	I	Attestato di invito per sottopasso faunistico	Funzionalità dei corridoi ecologici	Predisposizione di siepi di invito per favorire l'ingresso da parte della fauna	Tombini idraulici	400	100
		Sottopasso faunistico	Permeabilità faunistica	Individuazione dei varchi ideali per il passaggio della fauna	Tombini idraulici e poderali	-	-
		Rete di protezione faunistica	Protezione faunistica	Mitigazione all'attraversamento stradale della fauna	Tracciato stradale	1.240 ml	-
AGRICOLA	L	Ripristino dei suoli in corrispondenza delle aree di cantiere	Ripristino ante - operam	Ripristino della fertilità del terreno per restituirlo alla funzione agricola	Cantieri	49.981	-
	M	Inerbimento delle aree intercluse	Recupero suolo e costituzione colico erboso	Ripristino della fertilità del terreno per restituirlo alla funzione agricola	-	950	-
	N	Recupero dei suoli e inerbimento dei tratti in disseminazione	Recupero suolo e costituzione colico erboso	Ripristino dei suoli	-	8.796	-

X Individuazione sesto d'impianto



Direzione Tecnica

S.S. 106 "JONICA"
Lavori di realizzazione dell'asta di collegamento
in dx idraulica del Torrente Gerace
tra la SS 106 VAR/B (Svincolo Gerace) e la SS 106 al km 97+050

PROGETTO DEFINITIVO

COD. C2311

IL PROGETTISTA E RESPONSABILE DELL'ATTUAZIONE DELLE PRESTAZIONI SPECIALISTICHE:
Ing. Francesco M. LA CAMERA

IL COORDINATORE DELLA "SICUREZZA" IN FASE DI PROGETTAZIONE:
Ing. Francesco M. LA CAMERA

IL GEODATO:
Dott. Geol. Francesco PENNINO Ordine Geol. Lombardo N. 1575

L'ARCHITETTO: Dott.ssa Grazia SAVINO
Elenco MBACI n. 3856 - architetto di 1° fascia al sensi del D.M. 2/4/2019

IL RESPONSABILE DEL PROCEDIMENTO:
Ing. Antonio PIRROTTA

GRUPPO DI PROGETTAZIONE

S.T.E. s.r.l.
Structure and Transport Engineering

Direttore Tecnico
Ing. E. Menotti
Ordine Ing. Roma
N. 16021

ROCKSOIL S.p.A.

Direttore Tecnico
Ing. G. Cassani
Ordine Ing. Milano
N. 20507

E.D.I.N. s.r.l.
Società di Ingegneria

Direttore Tecnico
Ing. G. Gennari
Ordine Ing. Roma
N. 17723

Prof. Arch. F. KARRER

Ordine Arch. Roma
N. 288

INTERVENTI DI INSERIMENTO PAESAGGISTICO E AMBIENTALE

Planimetria generale interventi di inserimento paesaggistico ed ambientale

CODICE PROGETTO	NOME FILE	REVISIONE	SCALA:
PROGETTO DP20311	TCO_IAGQ_AMB_PL01_C		
LIV. PROG. ANNO D 20	CODICE ELAB. TCO_IAGQ_AMB_PL01	C	1:2.000
C	EMISSIONE PER PROCEDURA VASSIVA	Ottobre 2022	QUACQUARINI KARRER LA CAMERA
B	EMISSIONE A SEGUITO DI RIESAME INTERMEDIO	Luglio 2022	QUACQUARINI KARRER LA CAMERA
A	PRIMA EMISSIONE	Marzo 2022	QUACQUARINI KARRER LA CAMERA
REV.	DESCRIZIONE	DATA	REDATTO VERIFICATO APPROVATO