PLANIMETRIA DI PROGETTO

SCALA 1:5.000

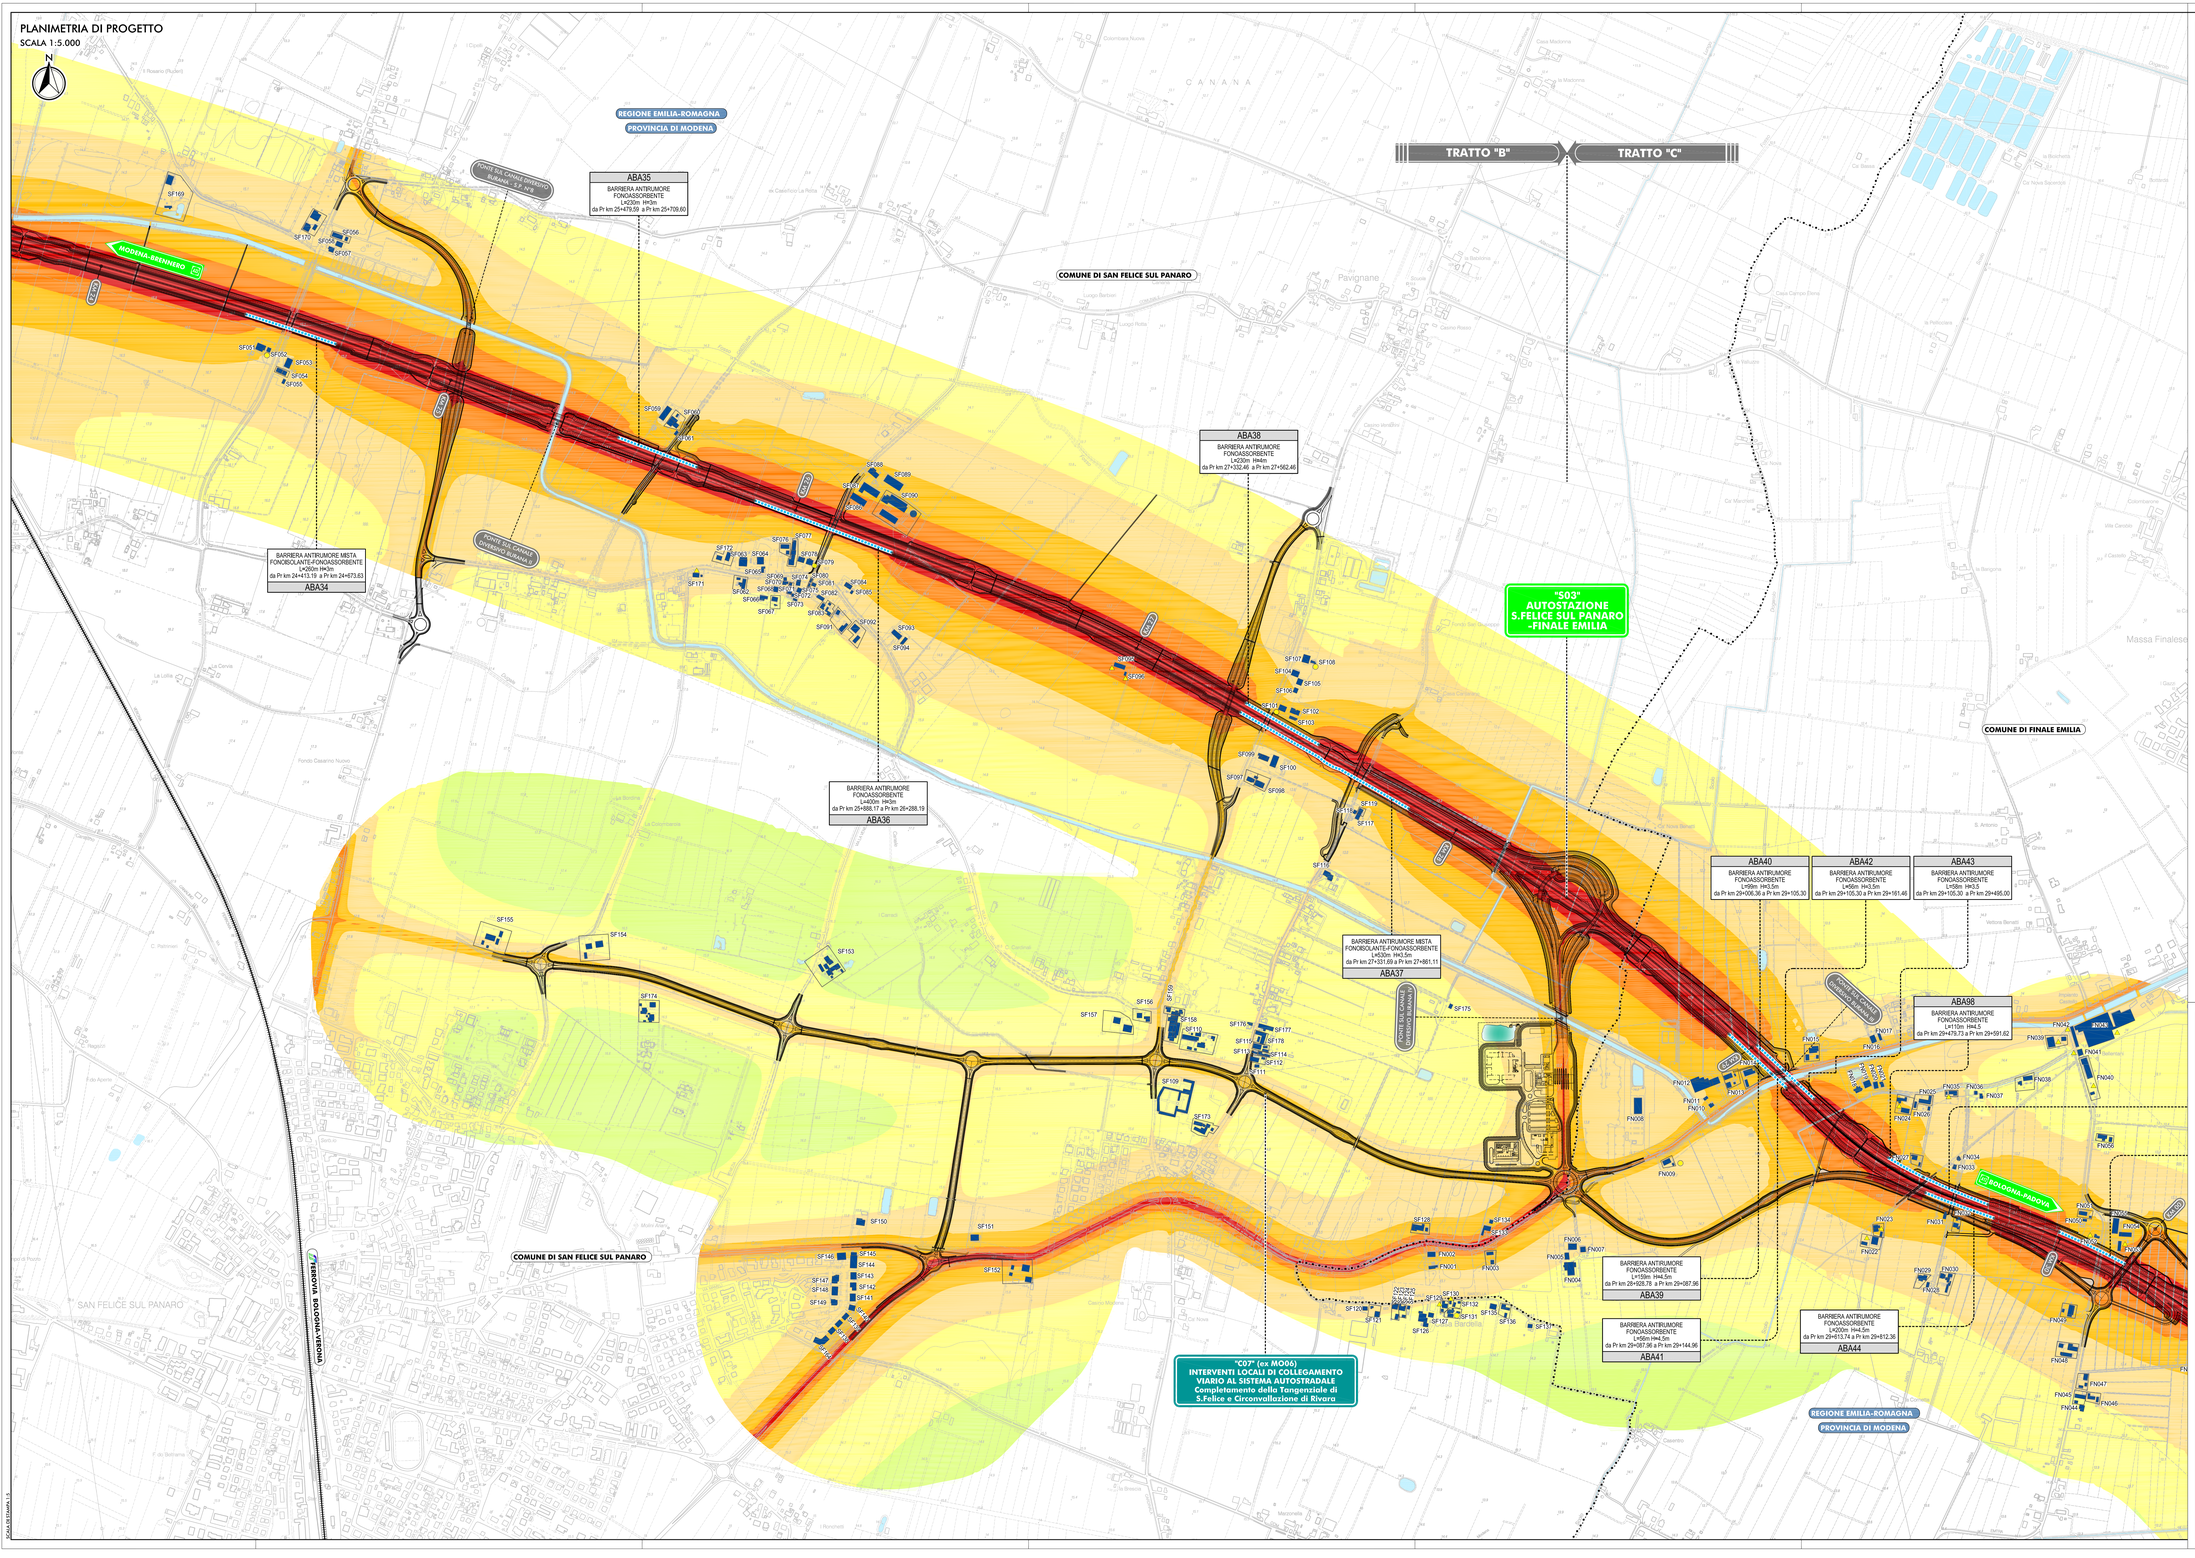

QUADRO D'UNIONE

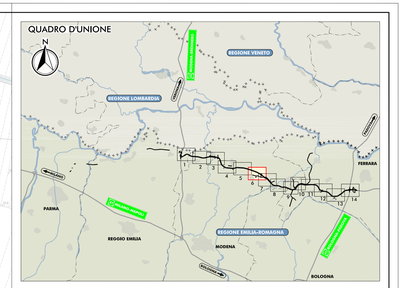

LEGENDA

TERRITORIO

- CONFINI REGIONALI
- CONFINI PROVINCIALI
- CONFINI COMUNALI
- CORSI D'ACQUA E PRESENZE IDROGRAFICHE PRINCIPALI

INFRASTRUTTURE ESISTENTI

- AUTOSTRADE
- FERROVIE

INFRASTRUTTURE DI PROGETTO

- TRACCIATO AUTOSTRADALE DI PROGETTO
- INTERVENTI LOCALI DI COLLEGAMENTO VIARIO AL SISTEMA AUTOSTRADALE
- VIABILITÀ DI ADDUZIONE AL SISTEMA AUTOSTRADALE

MAPPATURA DELLE ISOFONICHE

LIVELLO DI RUMORE LEQ DIURNO IN DB (A)

70 / 65 LIMITE DIURNO - DPR 142/2004 / 60 / 55 / 50 / 45 / 40 / 35

- RICETTORE OGGETTO DI CENSIMENTO
- NV007 — SIGLA COMUNE E NUMERO PROGRESSIVO

BN	BONDENO (FE)
BR	BRESCELLO (RE)
CT	CENTO (FE)
CN	CONCORDIA (MO)
FR	FERRARA (FE)
FN	FINALE EMILIA (MO)
GS	GUASTALLA (RE)
LZ	LUZZARA (RE)
MD	MEDOLLA (MO)
MB	MIRABELLO (FE)
MR	MIRANDOLA (MO)
MZ	MEZZANI (PR)
NV	NOVI DI MODENA (MO)
PR	PARMA (PR)
PG	POGGIO RENATICO (FE)
RG	REGGIOLO (RE)
RL	ROLO (RE)
SN	SAN FELICE SUL PANARO (MO)
SP	SAN POSSIDONIO (MO)
SG	SANT'AGOSTINO (FE)
SR	SORBOLO (PR)
TR	TORRILE (PR)

- PROTEZIONE ANTIFONICA

ABA35	CODICE IDENTIFICATIVO
BARRIERA ANTIRUMORE FONOASSORBENTE	TIPOLOGIA
L=421,7m H=3m - Rami Pk da Pr km 24+713,32 a Pr km 24+294,61	LOCALIZZAZIONE
	DIMENSIONAMENTO

ELABORATI DI RIFERIMENTO

PD_0_000_00000_0_IA_RG_07-08_A	RELAZIONE
PD_0_000_00000_0_IA_SH_03-06_A	CENSIMENTO DEI RICETTORI - SCHEDE
PD_0_000_00000_0_IA_CC_01-14_A	CARTA CON LOCALIZZAZIONE DEI RICETTORI

IL CONCEDENTE: Regione Emilia-Romagna

IL CONCESSIONARIO: ARC Autostrada Regionale Cispadana

AUTOSTRADA REGIONALE CISPADANA
DAL CASELLO DI REGGIOLO-ROLO SULLA A22 AL CASELLO DI FERRARA SUD SULLA A13

CODICE C.U.P. E81I00000060009

PROGETTO DEFINITIVO

STUDIO DI IMPATTO AMBIENTALE

QUADRO DI RIFERIMENTO AMBIENTALE
IMPATTI DEL PROGETTO E INTERVENTI DI MITIGAZIONE E COMPENSAZIONE AGRO-AMBIENTALE

FASE DI ESERCIZIO
MAPPATURA DELLE ISOFONICHE NEL PERIODO DIURNO CON MITIGAZIONI
TAV. 6/14

SUPERVISIONE — TECNICO COMPETENTE IN ACUSTICA

RESPONSABILE INTEGRAZIONE PRESTAZIONI SPECIALISTICHE
Ing. Emilio Solsi
Albo Ing. Reggio Emilia n° 945

IL CONCESSIONARIO
Autostrada Regionale Cispadana S.p.A.
IL PRESIDENTE
Graziano Pattuzzi

REV.	DATA	DESCRIZIONE	REDAZIONE	CONTROLLO	APPROVAZIONE
G					
F					
E					
D					
C					
B					
A	17.04.2012	EMISSIONE	GHIRETTI	BECCARELLI	SALSI

IDENTIFICAZIONE ELABORATO: MOD_PROG 6348 | FASE PD | LOTTO 0 | GRUPPO 000 | CODICE OPERA WBS 00000 | TRATTO OPERA D | AMBITO IA | TIPO ELABORATO MM | PROGRESSIVO 06 | REV. A

DATA: MAGGIO 2012

SCALA: 1:5.000

IL PRESENTE DISEGNO NON PUÒ ESSERE COPIATO, RIPRODOTTO O COMUNICATO A TERZI SENZA AUTORIZZAZIONE SCRITTA DEL CONCESSIONARIO. OGNI VIOLAZIONE SARÀ PERSEGUITA A TERMINI DI LEGGE.
THIS DOCUMENT MAY NOT BE COPIED, REPRODUCED OR PUBLISHED, EITHER IN PART OR IN ITS ENTIRETY, WITHOUT THE WRITTEN PERMISSION OF ARC/ATR. COPYRIGHT RESERVED. ALL RIGHTS RESERVED.