

I - ARBUSTETO DI INVITO PER SOTTOPASSI FAUNISTICI

Corbezzolo
Arbutus unedo

Ginestra
Cytisus scoparius

Lentisco
Pistacia lentiscus

RETE METALLICA ANTINTRUSIONE FAUNISTICA

INERBIMENTO TRAMITE IDROSEMINA POTENZIATA

p=1,26%

p=-2,50%

I - ARBUSTETO DI INVITO PER SOTTOPASSI FAUNISTICI

Corbezzolo
Arbutus unedo


Ginestra
Cytisus scoparius

Lentisco
Pistacia lentiscus

RETE METALLICA ANTINTRUSIONE FAUNISTICA

INERBIMENTO TRAMITE IDROSEMINA POTENZIATA

I - ARBUSTETO D'INVITO PER SOTTOPASSI FAUNISTICI

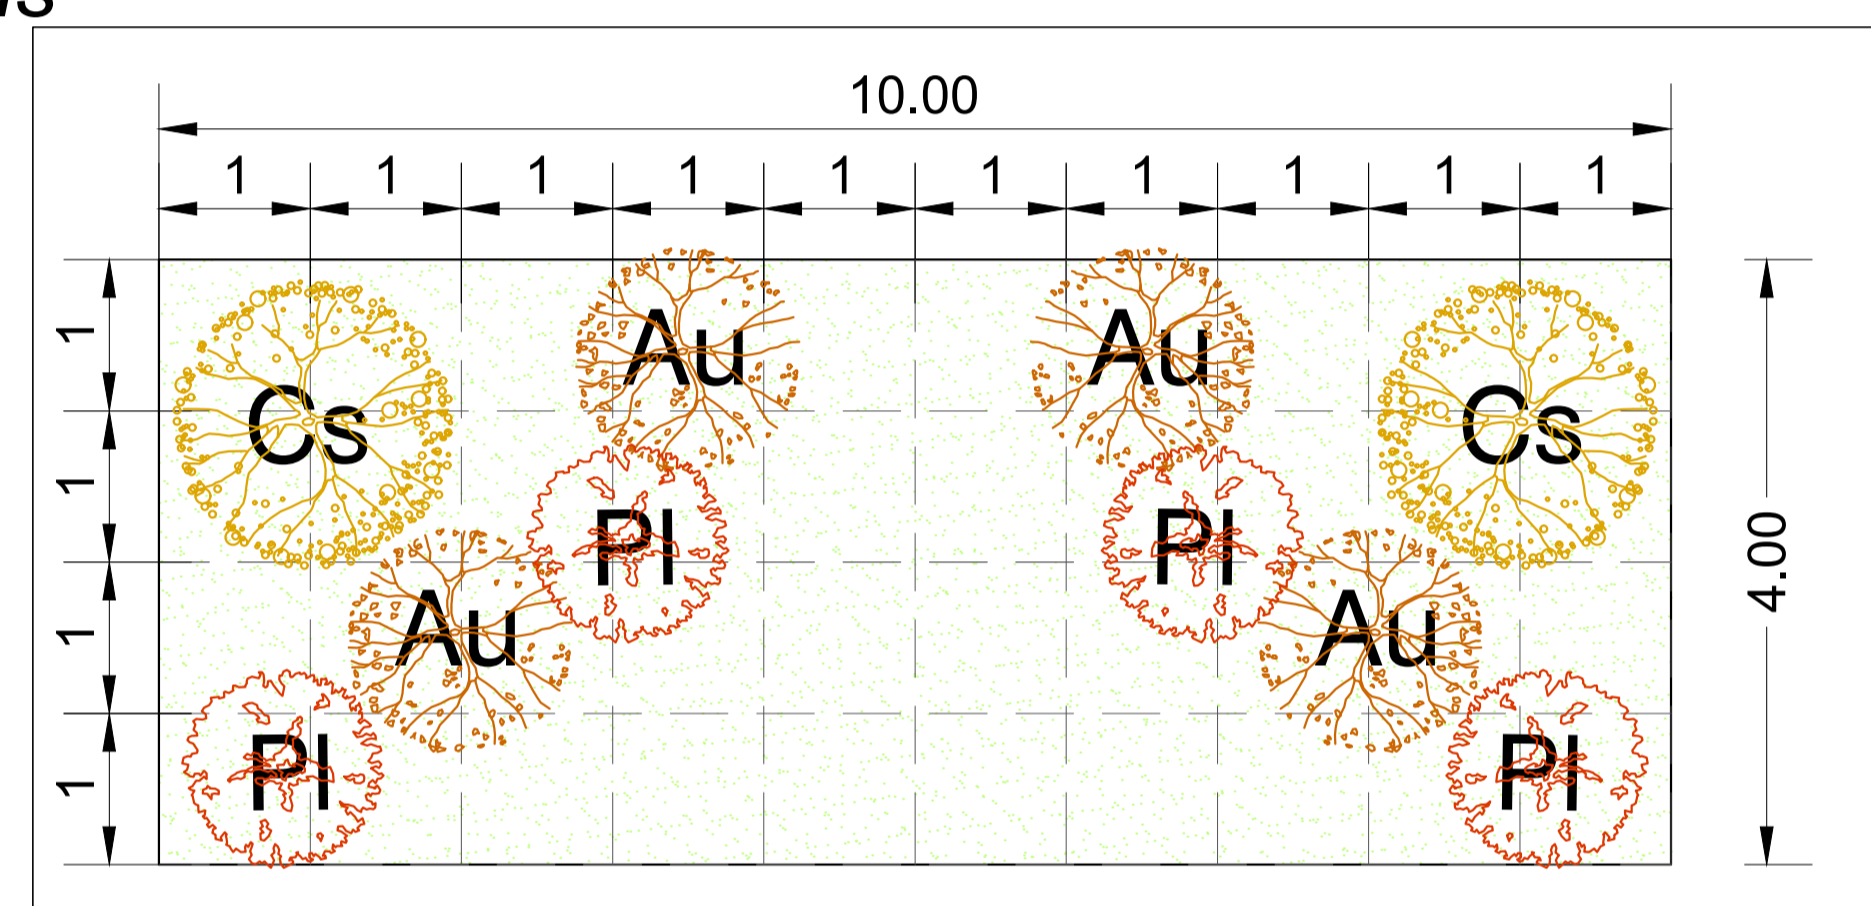

ARBUSTI		(n.10 piante ogni 40 mq)	N. ESSENZE
Au	CORBEZZOLO	<i>Arbutus unedo</i>	4x40 mq
PI	LENTISCO	<i>Pistacia lentiscus</i>	4x40 mq
Cs	GINESTRA	<i>Cytisus scoparius</i>	2x40 mq

RETE METALLICA ANTINTRUSIONE FAUNISTICA

0,60

1,00



Direzione Tecnica

S.S. 106 "JONICA"

Lavori di realizzazione dell'asta di collegamento in dx idraulica del Torrente Gerace tra la SS 106 VAR/B (Svincolo Gerace) e la SS 106 al km 97+050

PROGETTO DEFINITIVO

COD. CZ311

IL PROGETTISTA E RESPONSABILE DELL'INTEGRAZIONE DELLE PRESTAZIONI SPECIALISTICHE

Ing. Francesco M. LA CAMERA

GRUPPO DI PROGETTAZIONE

S.T.E. s.r.l.
Structure and Transport Engineering

Direttore Tecnico
Ing. E. Moroni
Ordine Ing. Roma
N. 10020

IL COORDINATORE DELLA SICUREZZA IN FASE DI PROGETTAZIONE

Ing. Francesco M. LA CAMERA

ROCKSOIL S.p.A.

Direttore Tecnico
Ing. G. Cassani
Ordine Ing. Milano
N. 20067

IL GEOLOGO

Dott. Geol. Firenze PIENNO Ordine Geol. Lombardia N. 1575

E.D.I.N. s.r.l.
Società di Ingegneria

Direttore Tecnico
Ing. G. Grimaldi
Ordine Ing. Roma
N. 17703

L'ARCHITETTO: Dott.ssa Grazia SAVINO

Elenco MIBACT n. 3856 - archeologo di 1° fascia ai sensi del D.M. 244/2019

IL RESPONSABILE DEL PROCEDIMENTO

Ing. Antonello PIRROTTA

Prof. Arch. F. KARRER

Ordine Arch. Roma
N. 2097

STUDIO PRELIMINARE AMBIENTALE

Inserimento paesaggistico
Tipologia degli interventi di mitigazione - Sottopasso faunistico

CODICE PROGETTO	NOME FILE	REVISIONE	SCALA:
DP020311	T00_IA10_AMB_ST02_B	B	1:50
PROGETTO	LV. PROC. ANNO	CODICE ELAB.	
		T00IA10AMBST02	
REV.	DESCRIZIONE	DATA	REDDATTO VERIFICATO APPROVATO
B	EMISSIONE PER PROCEDURA VASSVIA	Ottobre 2022	QUACQUARINI KARRER LA CAMERA
A	EMISSIONE A SEGUITO DI RIESAME INTERMEDIO	Luglio 2022	QUACQUARINI KARRER LA CAMERA