
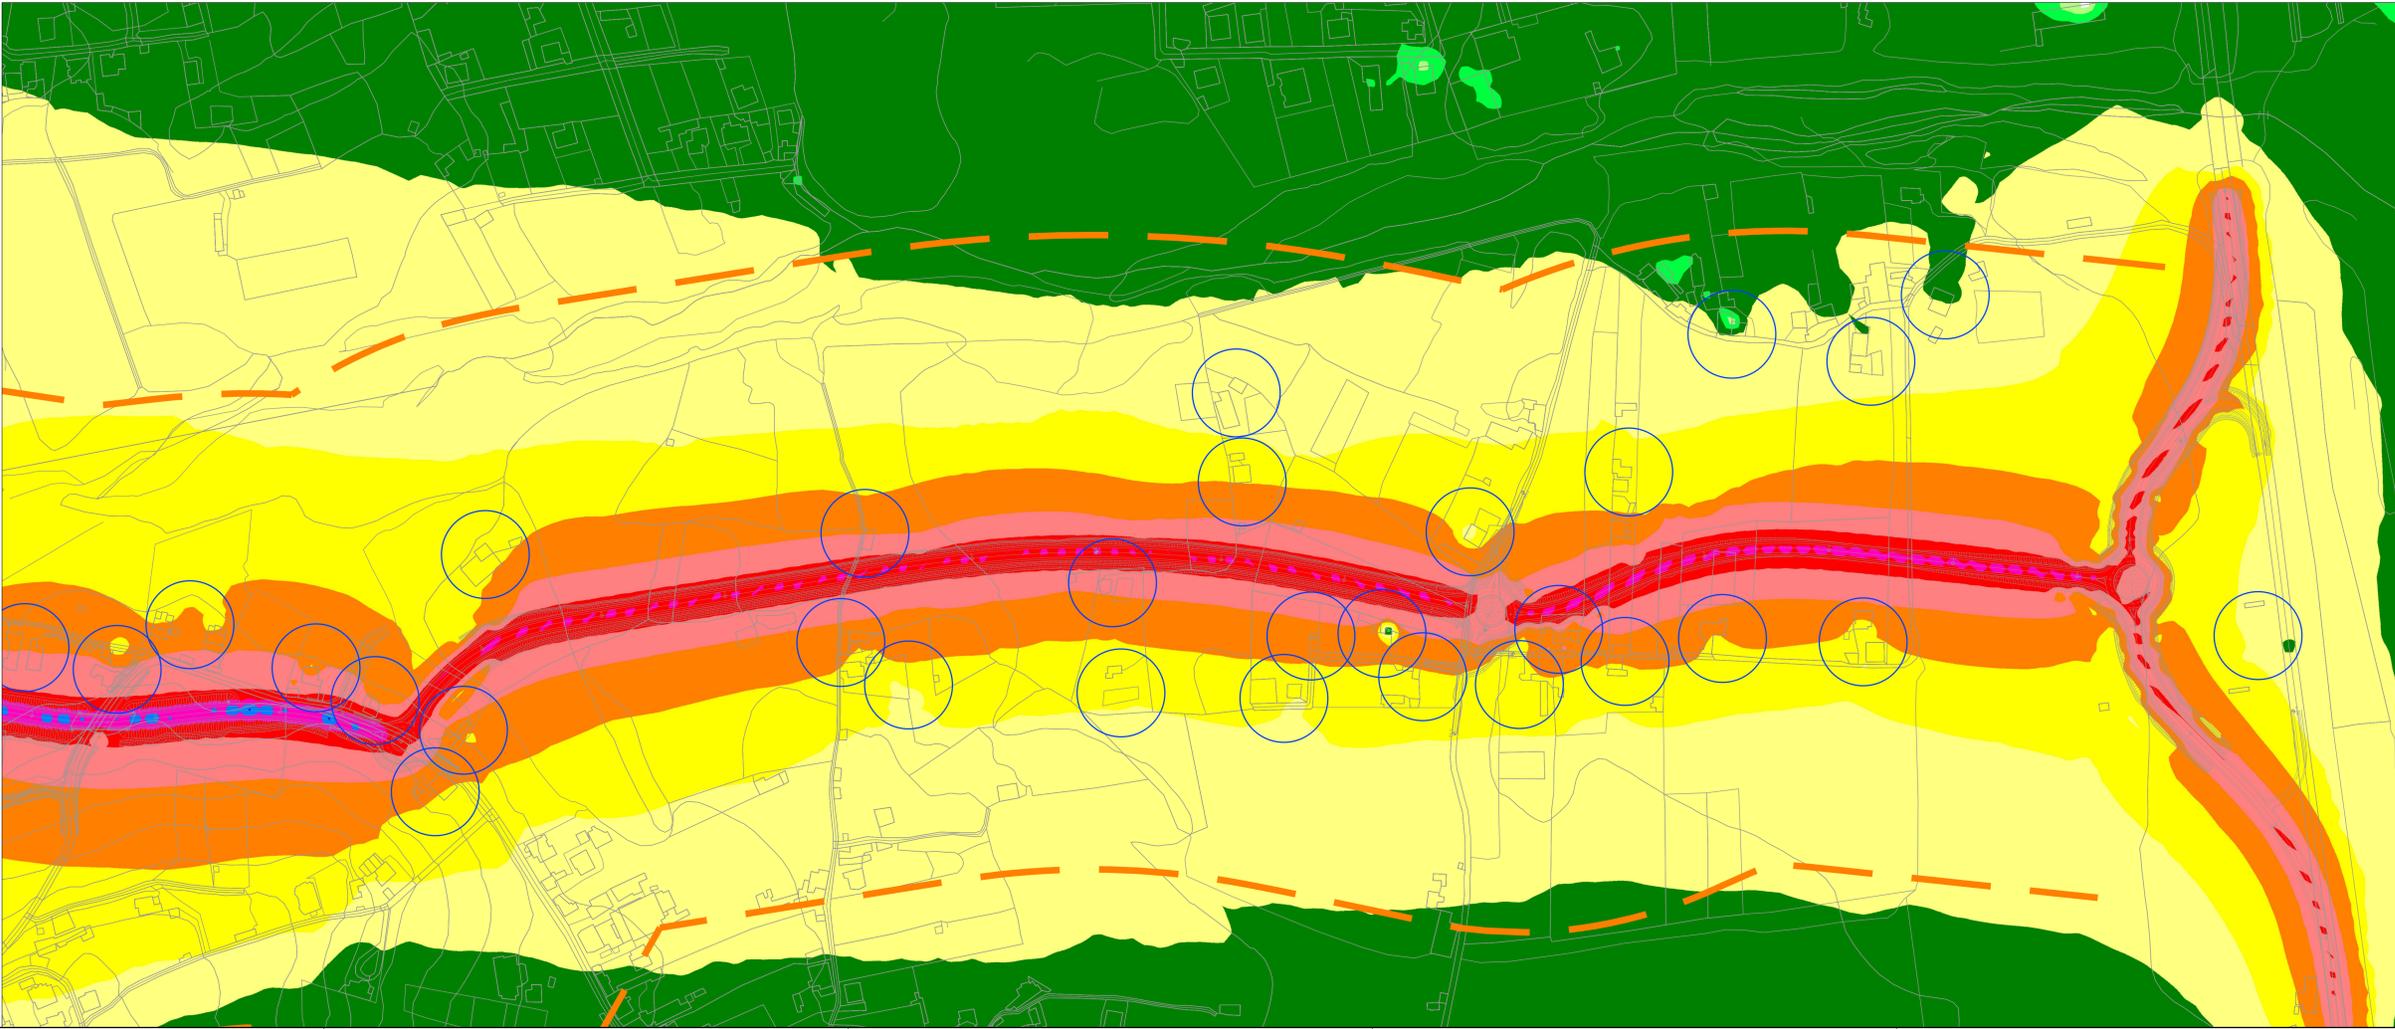


LEGENDA

- > 30.0 dB
- > 35.0 dB
- > 40.0 dB
- > 45.0 dB
- > 50.0 dB
- > 55.0 dB
- > 60.0 dB
- > 65.0 dB
- > 70.0 dB
- > 75.0 dB
- > 80.0 dB

FASCIA DI PERTINENZA ACUSTICA
FASCIA 250 metri

RECCETTORE CONSIDERATO

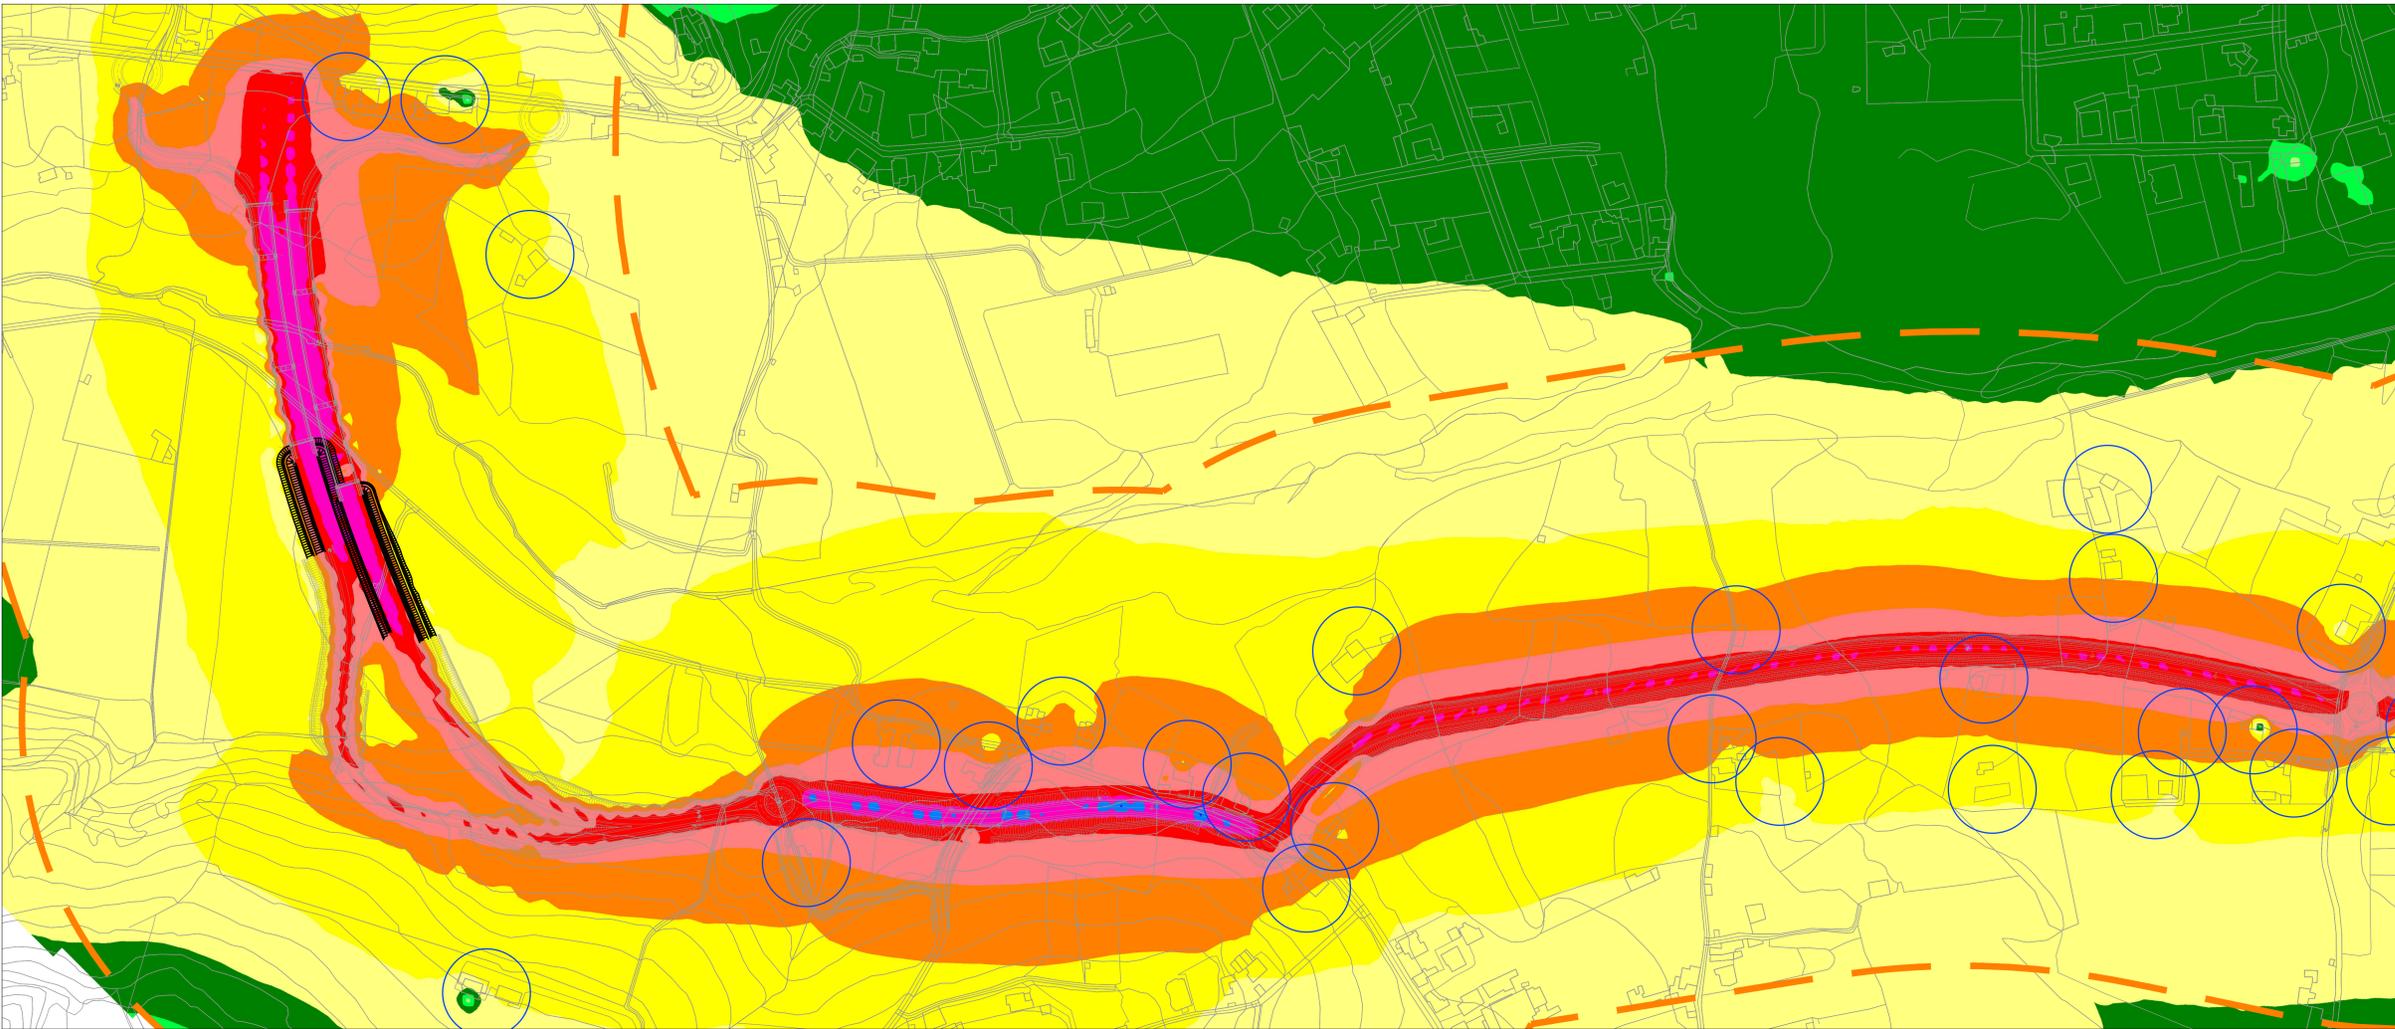

S.S. 106 "JONICA"
Lavori di realizzazione dell'asta di collegamento
in dx idraulica del Torrente Gerace
tra la SS 106 VAR/B (Svincolo Gerace) e la SS 106 al km 97+050

PROGETTO DEFINITIVO

IL PROGETTISTA È RESPONSABILE DELL'ADESIONE DELLE PRESTAZIONI SPECIALISTICHE: Ing. Francesco M. LA GARDIA		GRUPPO DI PROGETTAZIONE S.T.E. s.r.l. Structure and Transport Engineering		Direttore Tecnico Ing. E. Moroni Codice Ing. Prof. N. 10107
IL COORDINATORE DELLA SICUREZZA IN FASE DI PROGETTAZIONE: Ing. Francesco M. LA GARDIA		ROCKSOIL S.p.A.		Direttore Tecnico Ing. G. Costantini Codice Ing. Prof. N. 20007
IL SECCOIO: Dott. Geol. Firenze PENNINO Ordine Geol. Lombardi N. 1515		E.D.N. s.r.l. Società di Ingegneria		Direttore Tecnico Ing. G. Giamadi Codice Ing. Prof. N. 17103
L'ARCHITETTO: Daniele Grassi SAVINO Elettos MIBACT n. 3856 - architetto di 1° fascia ai sensi del D.M. 2/4/2019		Prof. Arch. F. KARRER		Ordine Arch. Roma N. 2009

STUDIO PRELIMINARE AMBIENTALE
Ambiente - Rumore
Clima acustico stato progetto diurno

CODICE PROGETTO	NOME FILE	REVISIONE	SCALA:
DPF20311	T00_IAS5_AMB_PP03_B	B	2.000
PROGETTO	LIV. PROG. ANNO	DATA	REDAITTO
B	EMMISSIONE PER PROCEDURA VASSIVA	Ottobre 2022	CAPORALETTO KARRER LA CAMERIA
A	PRIMA EMISSIONE	Marzo 2022	CAPORALETTO KARRER LA CAMERIA
REV.	DESCRIZIONE	DATA	REDAITTO VERIFICATO APPROVATO