



PLANIMETRIA DI PROGETTO
SCALA 1:5.000

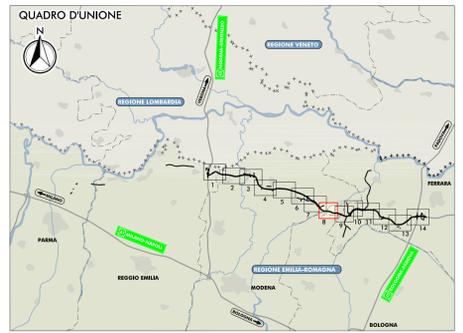

"COB" (ex MO07)
INTERVENTI LOCALI DI COLLEGAMENTO
VIARIO AL SISTEMA AUTOSTRADALE
Viabilità di collegamento tra la
S.C. "Salde Entra" ed il polo industriale
di Finale Emilia

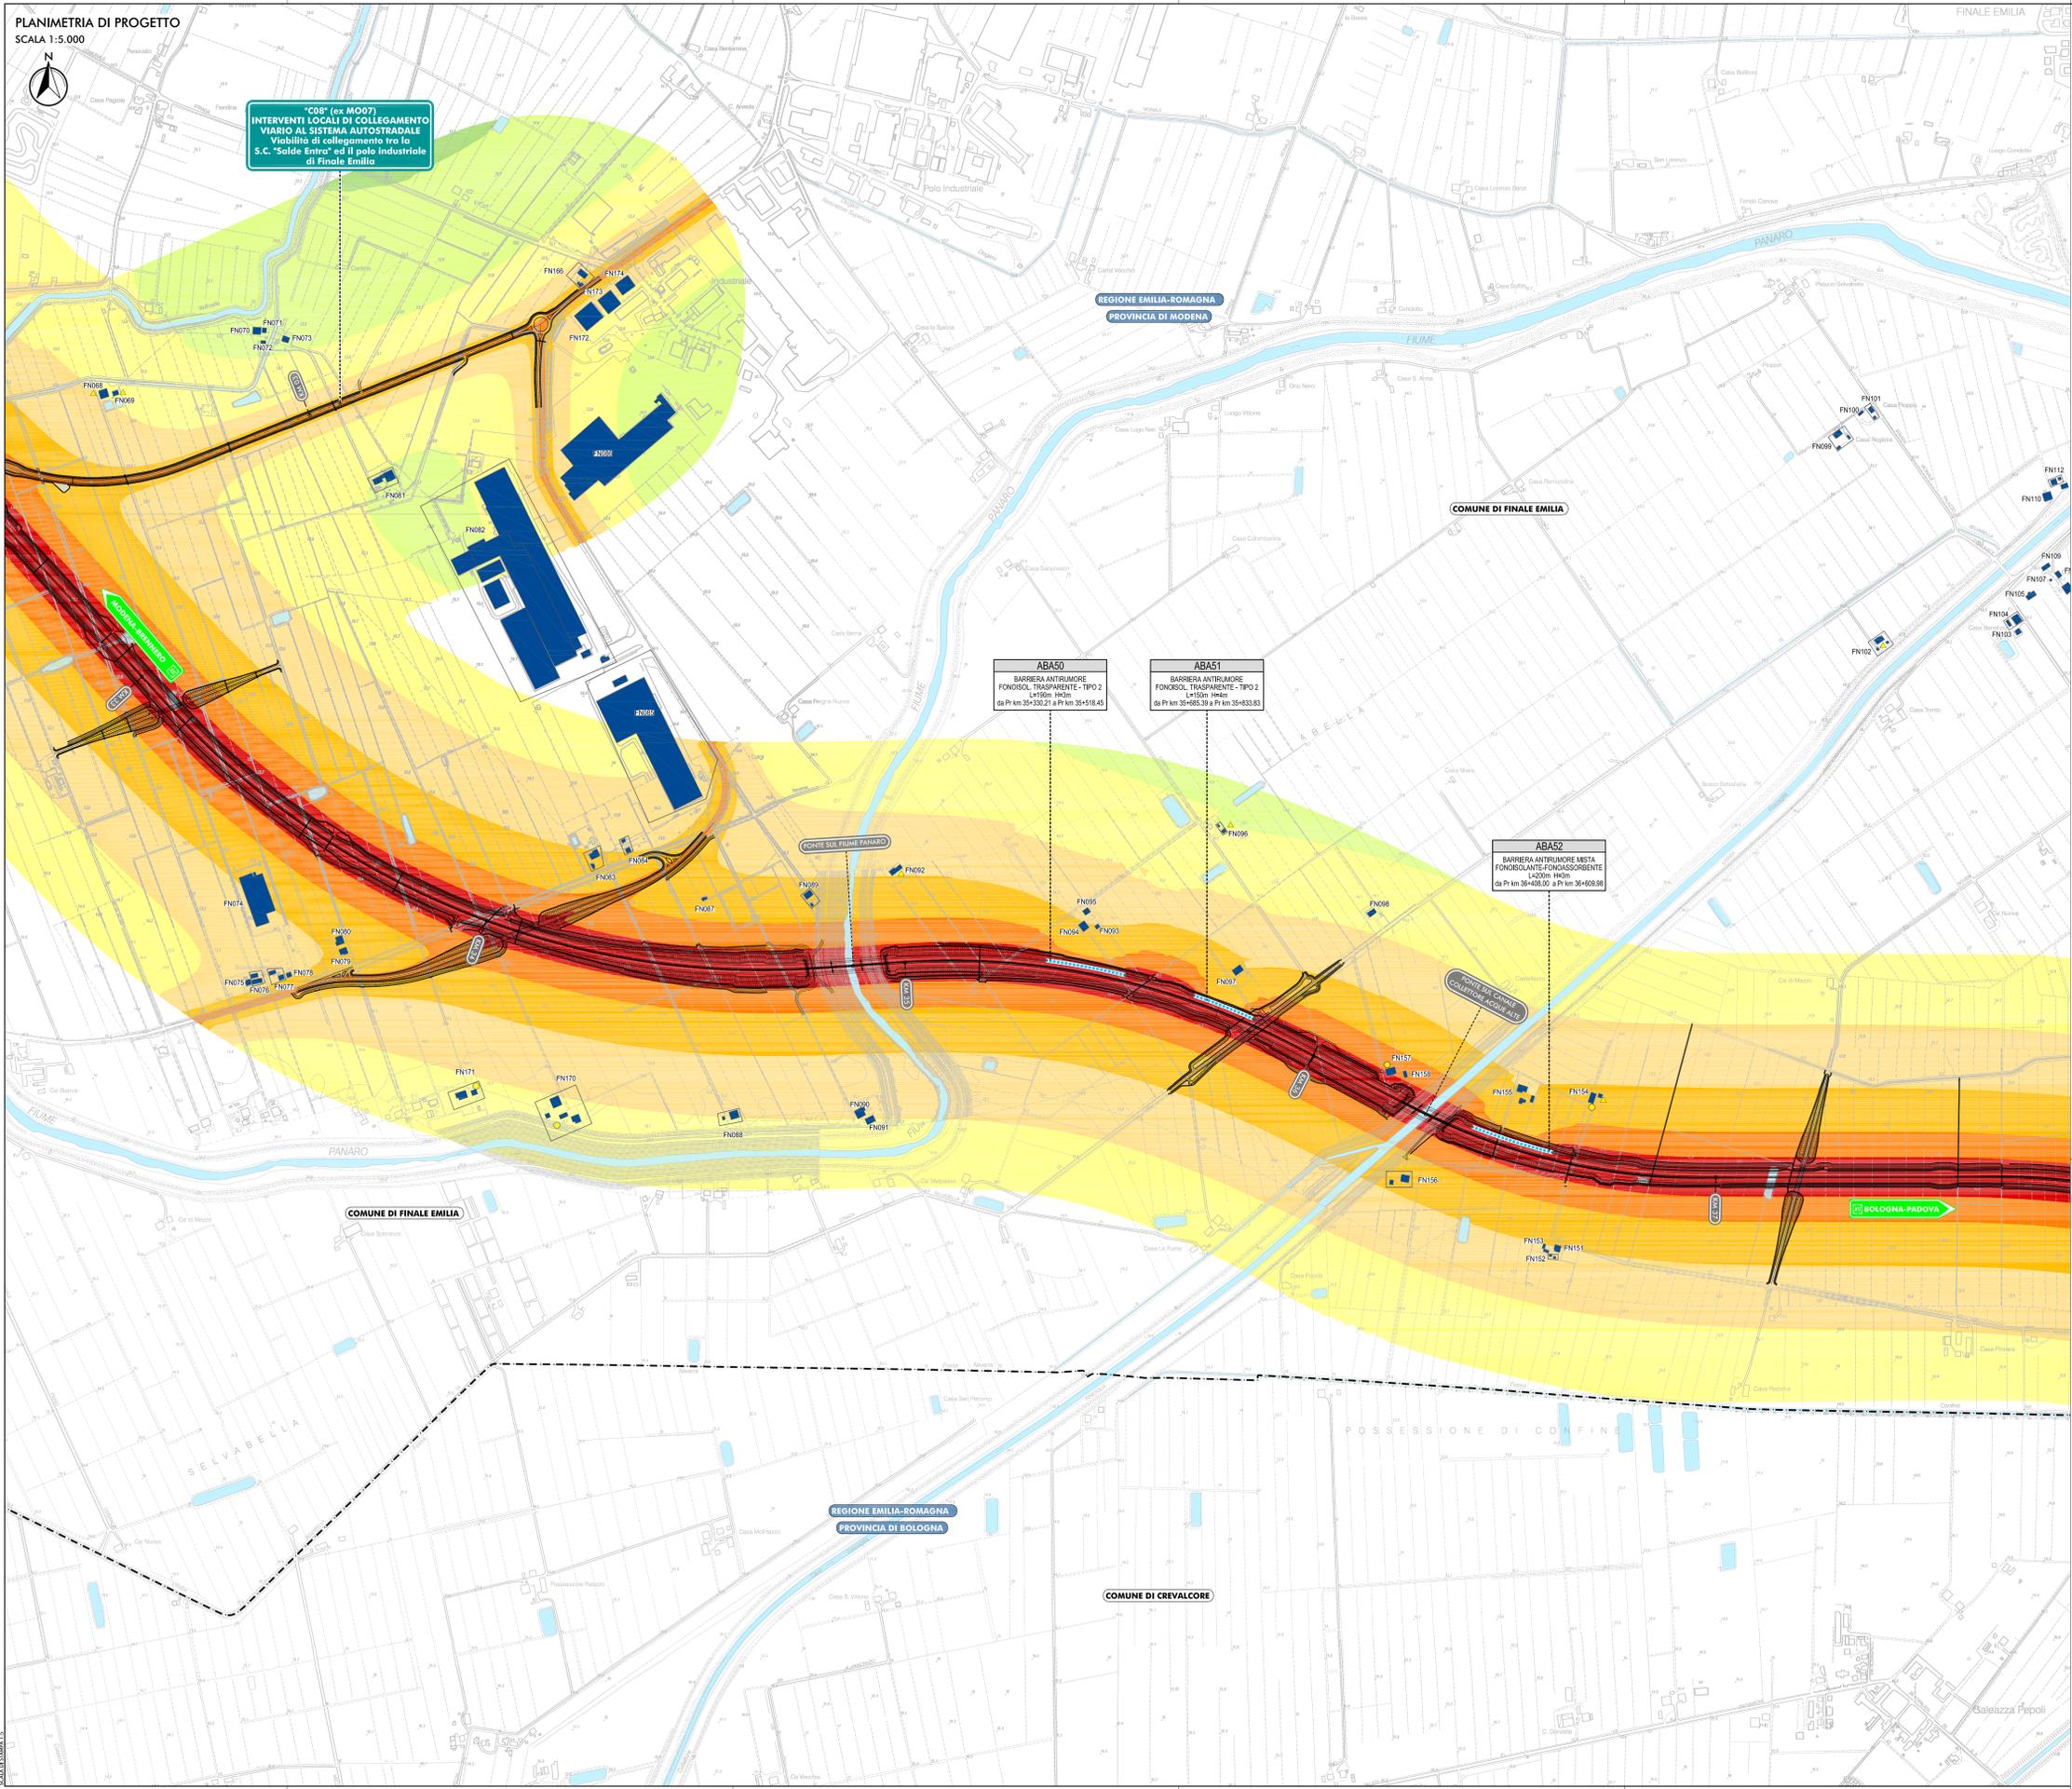

LEGENDA

TERRITORIO

- +++++ CONFINI REGIONALI
- CONFINI PROVINCIALI
- CONFINI COMUNALI
- COSE D'ACQUA E PRESENZE IDROGRAFICHE PRINCIPALI

INFRASTRUTTURE ESISTENTI

- AUTOSTRADE
- FERROVIE

INFRASTRUTTURE DI PROGETTO

- TRACCIATO AUTOSTRADALE DI PROGETTO
- INTERVENTI LOCALI DI COLLEGAMENTO VIARIO AL SISTEMA AUTOSTRADALE
- VIABILITA' DI ADDUZIONE AL SISTEMA AUTOSTRADALE

MAPPATURA DELLE ISOFONICHE

LIIVELLO DI RUMORE LEQ DIURNO IN DB(A)

70
65 LIMITE DIURNO - DPR 142/2004
60
55
50
45
40
35

RICETTORE OGGETTO DI CENSIMENTO

N/007	SIGLA COMUNE E NUMERO PROGRESSIVO
BN	BONDENO (FE)
BR	BRESCELLO (FE)
CT	CENTO (FE)
CN	CONCORDIA (MO)
FR	FERRARA (FE)
FN	FINALE EMILIA (MO)
GS	GUASTALLA (RE)
LZ	LIZZARA (RE)
MD	MEDOLE (MO)
MB	MIRABELLO (FE)
MR	MIRANDOLA (MO)
ME	MEZZANO (FE)
NV	NOVI DI MODENA (MO)
FA	FAMMA (FE)
PG	POGGIO RENAIICO (FE)
RE	REGGIOLO (FE)
RO	ROLO (FE)
SN	SAN FELICE SUL PANARO (MO)
SP	SAN PIPOSSIDINO (MO)
SG	SANTAGOSTINO (FE)
SR	SORDIOLO (FE)
TR	TORRILE (FE)

PROTEZIONE ANTIFONICA

IRAO	CODICE IDENTIFICATIVO
-----	TIPOLOGIA
-----	LOCALIZZAZIONE
-----	DIMENSIONAMENTO

ELABORATI DI RIFERIMENTO

PD_0_000_00000_0_LA_RG_07-08_A RELAZIONE
 PD_0_000_00000_0_LA_SH_03-06_A CENSIMENTO DEI RICETTORI - SCHEDE
 PD_0_000_00000_0_LA_CC_01-14_A CARTA CON LOCALIZZAZIONE DEI RICETTORI

IL CONCEDENTE: Regione Emilia-Romagna

IL CONCESSIONARIO: ARCA - AUTOSTRADA REGIONALE CISPADANA

**AUTOSTRADA REGIONALE CISPADANA
DAL CASELLO DI REGGIOLO-ROLO SULLA A22
AL CASELLO DI FERRARA SUD SULLA A13**

CODICE C.U.P. 818100000000000

PROGETTO DEFINITIVO

STUDIO DI IMPATTO AMBIENTALE
 QUADRO DI RIFERIMENTO AMBIENTALE
 IMPATTI DEL PROGETTO E INTERVENTI DI MITIGAZIONE E COMPENSAZIONE AGRO-AMBIENTALE

FASE DI ESERCIZIO
 MAPPATURA DELLE ISOFONICHE NEL PERIODO DIURNO CON MITIGAZIONI
 Tav. 014

RESPONSABILE INTEGRAZIONE PRESTAZIONI SPECIALISTICHE
 Ing. Emilio Salsi
 Albo Ing. Roggionello n° 945

IL CONCESSIONARIO: Autostada Regionale Cispadana - L. 11/2008 - Gruppo Fininvest

TECNICO COORDINATORE TECNICO: [Signature]

REDAZIONE: GHIRETTI BECCARELLI SALSIS

APPROVAZIONE: [Signature]

17.04.2012 EMISSIONE

IDENTIFICAZIONE ELABORATO: [Stamp]

DATA: 17.04.2012

REDAZIONE: GHIRETTI BECCARELLI SALSIS

APPROVAZIONE: [Stamp]

17.04.2012

SCALA: 1:5.000