



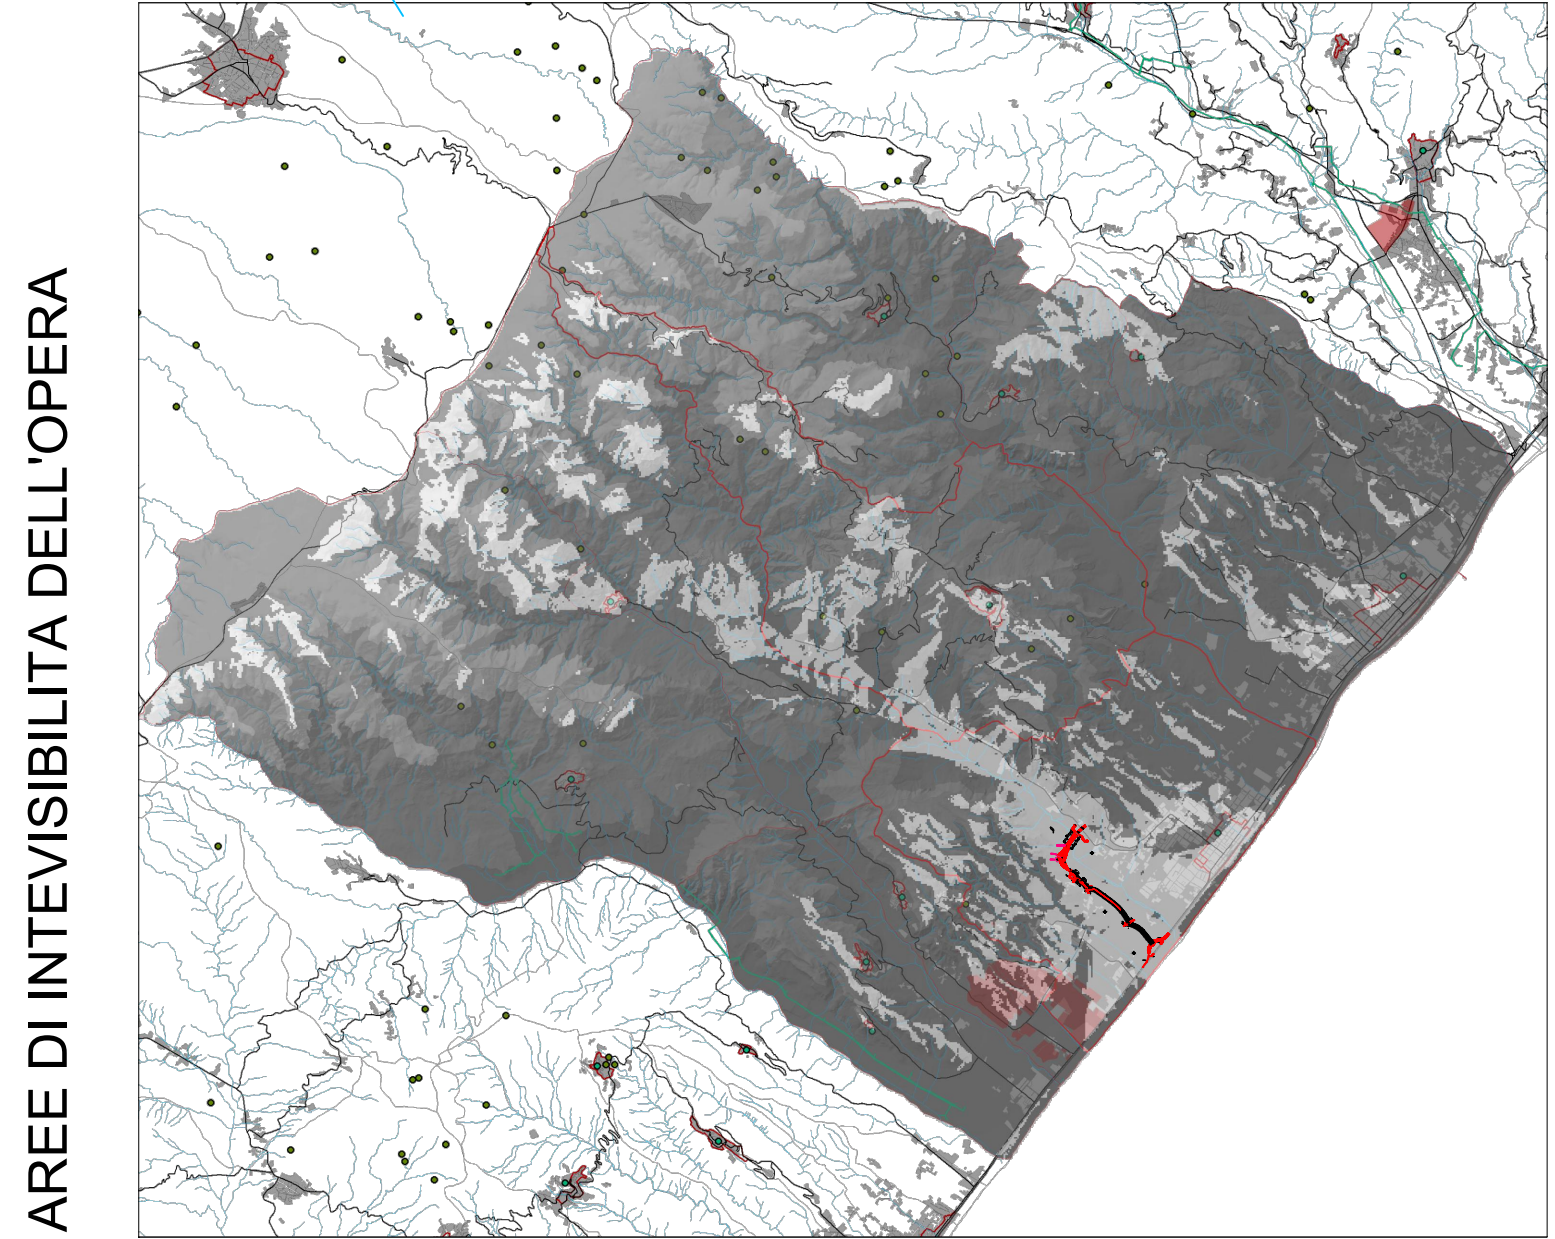

ROTATORIA D – SVINCOLO SS 106

A

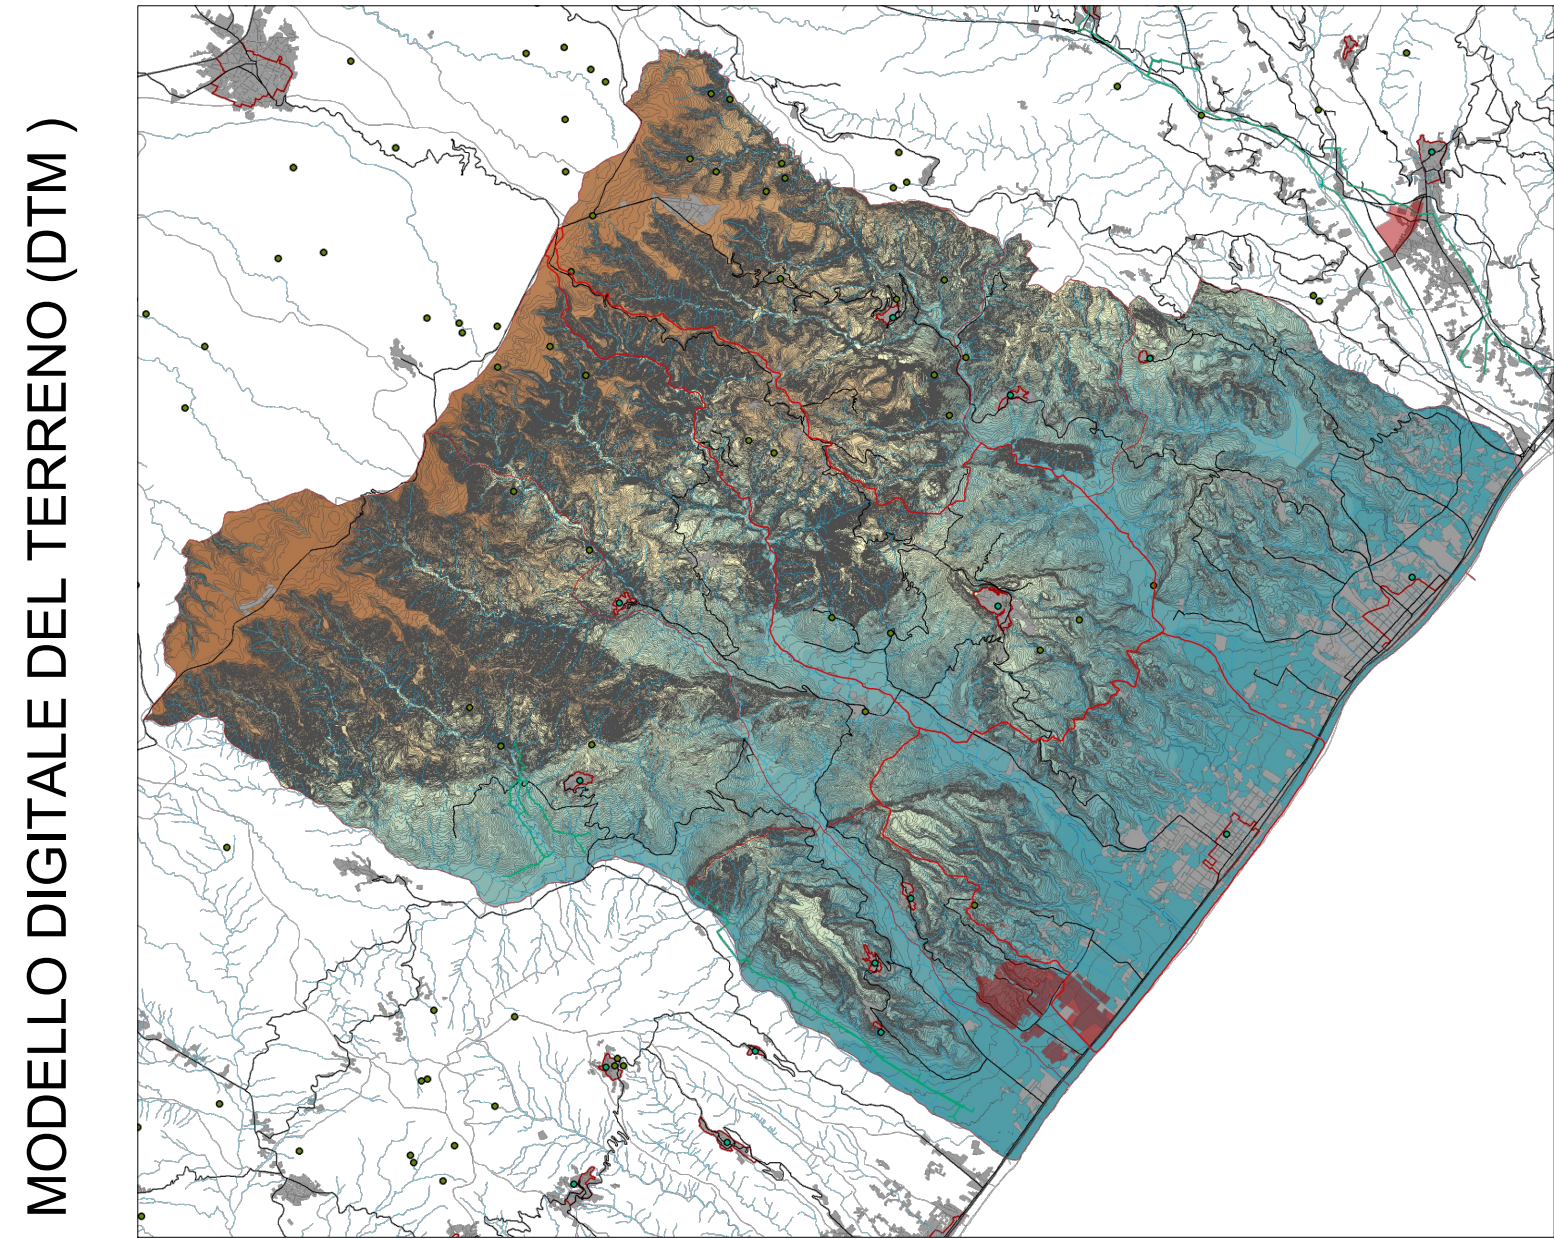

ANTE



POST

SVINCOLO GERACE E VIADOTTO


B



ANTE



POST

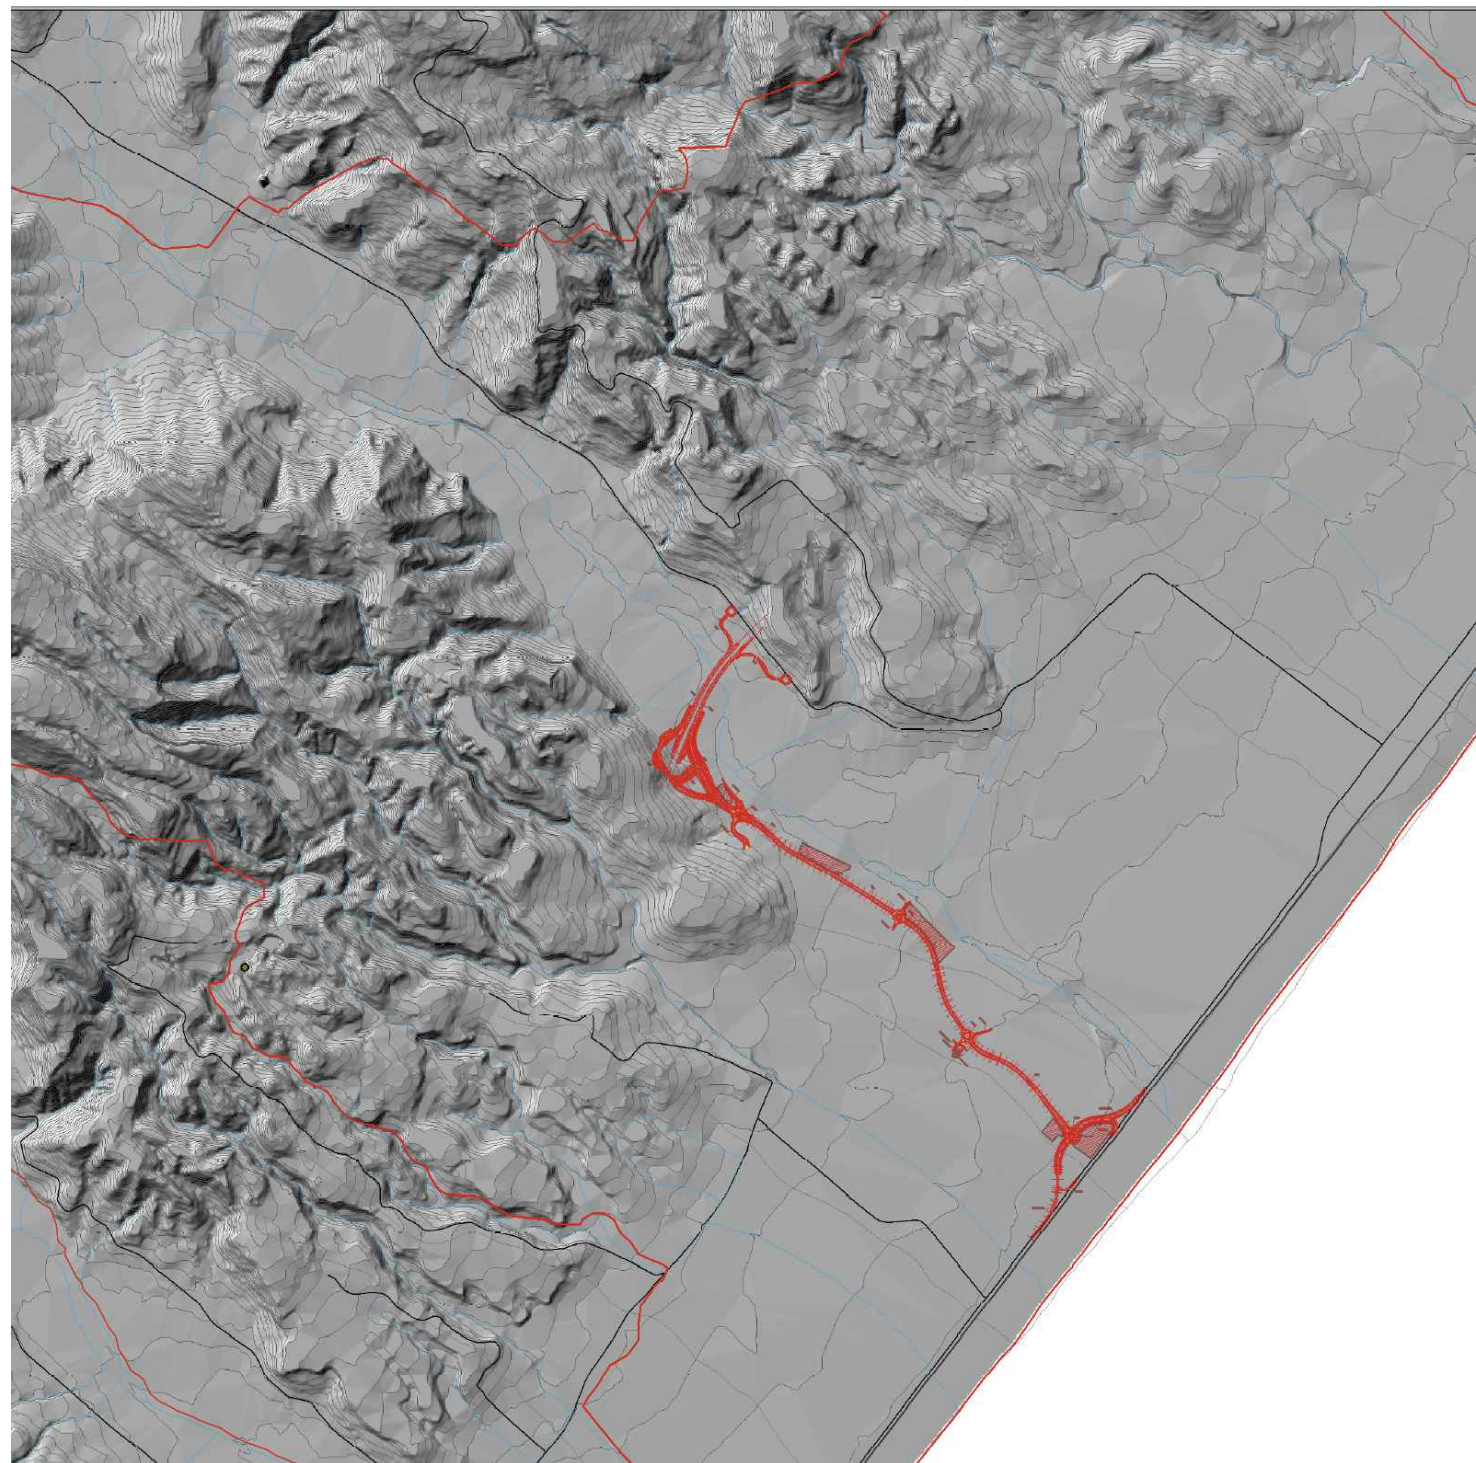

SCHEMA MORFOLOGICO DEL TERRITORIO DELLA VALLE DELLA FIUMARA GERACE

LEGENDA

- ELEMENTI DI INTERDIZIONE VISIVA
- AGRUMETI E ULIVETI
 - BOSCHI
 - CRINALE MORFOLOGICO
 - FRONTE URBANO (URBANIZZATO)
 - AREA DI INTERVISIBILITA' - PERCEZIONE GLOBALE DELL' INTERVENTO
 - IDROGRAFIA SUPERFICIALE
 - CURVE DI LIVELLO (ogni 25 m)
 - INFRASTRUTTURA DI PROGETTO
 - VEDUTA FOTOGRAFICA



Direzione Tecnica

S.S. 106 "JONICA"
Lavori di realizzazione dell'asta di collegamento
in dx idraulica del Torrente Gerace
tra la SS 106 VAR/B (Svincolo Gerace) e la SS 106 al km 97+050

PROGETTO DEFINITIVO

COD. C2311

IL PROGETTISTA E RESPONSABILE DELL'ELABORAZIONE DELLE PRESTAZIONI SPECIALISTICHE: Ing. Francesco M. LA CAMERA		GRUPPO DI PROGETTAZIONE S.T.E.s.r.l. Structure and Transport Engineering		Direttore Tecnico Ing. E. Menotti Ordine Ing. Roma N. 16203
IL COORDINATORE DELLA SICUREZZA IN FASE DI PROGETTAZIONE: Ing. Francesco M. LA CAMERA		ROKSOIL S.p.A.		Direttore Tecnico Ing. G. Cassani Ordine Ing. Milano N. 20907
IL GEOLOGO: Dott. Geol. Firenze PENNINO Ordine Geol. Lombardia N. 1575		E.D.I.N. s.r.l. Società di Ingegneria		Direttore Tecnico Ing. G. Gennari Ordine Ing. Milano N. 17703
L'ARCHITETTO: Dott. Lino GRASSO SAVINO Elenco MBACT n. 3856 - architetto di 1° fascia al sensi del D.M. 24/4/2019		Prof. Arch. F. KARRER		Ordine Arch. Roma N. 2087
IL RESPONSABILE DEL PROCEDIMENTO: Ing. Antonio PIRROTTA				

RELAZIONE PAESAGGISTICA

Carta della percezione visiva e intervisibilità _ FOTOINSERIMENTI

CODICE PROGETTO		NOME FILE		REVISIONE	SCALA:
PROGETTO	LAV. PROG. ANNO	TCO_A50_AMB_CT09_B			
00020311	D 20	CODICE ELAB.	TCO_A50_AMB_CT09	B	varie
B	EMISSIONE PER PROCEDURA VASSVIA	01/06/2022	LOCHE	KARRER	LA CAMERA
A	EMISSIONE A SEGUITO DI RIESAME INTERMEDIO	Luglio 2022	LOCHE	KARRER	LA CAMERA
REV.	DESCRIZIONE	DATA	REDATTO	VERIFICATO	APPROVATO