


XXXX Numero di classificazione Ulivi

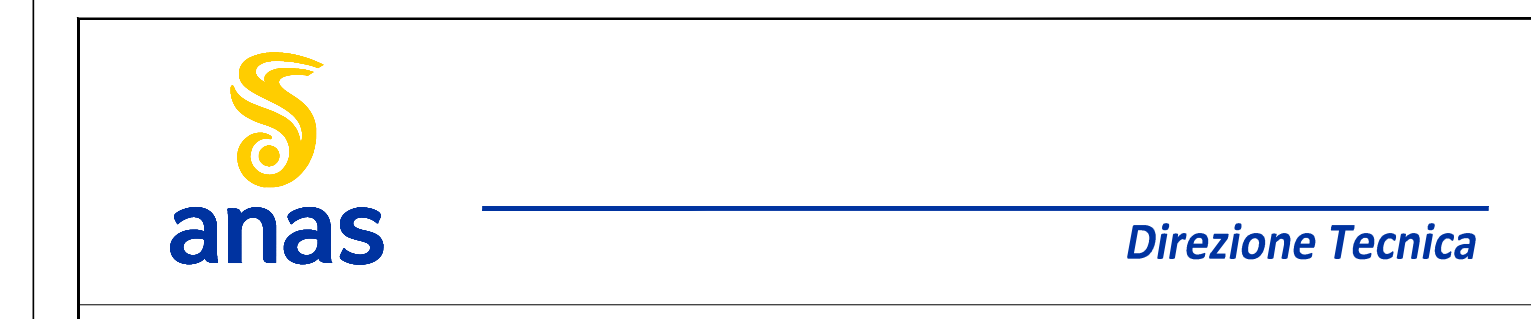

S.S. 106 "JONICA"
 Lavori di realizzazione dell'asta di collegamento
 in dx idraulica del Torrente Gerace
 tra la SS 106 VAR/B (Svincolo Gerace) e la SS 106 al km 97+050

PROGETTO DEFINITIVO		COD. C2311
IL PROGETTISTA È RESPONSABILE DELL'ADESIONE DELLE PRESTAZIONI SPECIALISTICHE Ing. Francesco M. LA GARDIA		
IL COORDINATORE DELLA SICUREZZA IN FASE DI PROGETTAZIONE Ing. Francesco M. LA GARDIA		
IL SECCOIO Dott. Geol. Firenze PENNINO Ordine Geol. Lombardo N. 1575		
L'ARCHITETTO: Daniele GROSSI SAVINO Elettro MEBACT n. 3856 - architetto di l'Fascia al sensi del D.M. 24/4/2019		
IL RESPONSABILE DEL PROCEDIMENTO Ing. Antonello PIRROTTA		
GRUPPO DI PROGETTAZIONE ST.E s.r.l. Structures and Transport Engineering		Direttore Tecnico Ing. E. Moroni Ordine Ingeg. n. 10200
ROKSOIL S.p.A.		Direttore Tecnico Ing. G. Casarri Ordine Ingeg. n. 26967
E.D.I.N. s.r.l. Società di Ingegneria		Direttore Tecnico Ing. G. Giamadi Ordine Ingeg. n. 17503
Prof. Arch. F. KARRER		

ESPIANTO E REIMPIANTO ULIVI
 Planimetria generale di
 espianto/reimpianto degli Ulivi Tav.1 di 3

CODICE PROGETTO	LV. PROG. ANNO	NOME FILE	REVISIONE	SCALA:	
DFCZ0311	D 20	T00_IAG0_AMB_PL04_B	B	1:1000	
PROGETTO		CODICE ELAB. T00IAG0AMBPL04			
REV.	DESCRIZIONE	DATA	REDAITTO	VERIFICATO	APPROVATO
B	EMISSIONE PER PROCEDURA VASSVIA	Ottobre 2022	ROSTO	MORONI	LA CAMERIA
A	EMISSIONE A SEGUITO ISTRUTTORIA	Maggio 2022	ROSTO	MORONI	LA CAMERIA