


XXXX Numero di classificazione Ulivi

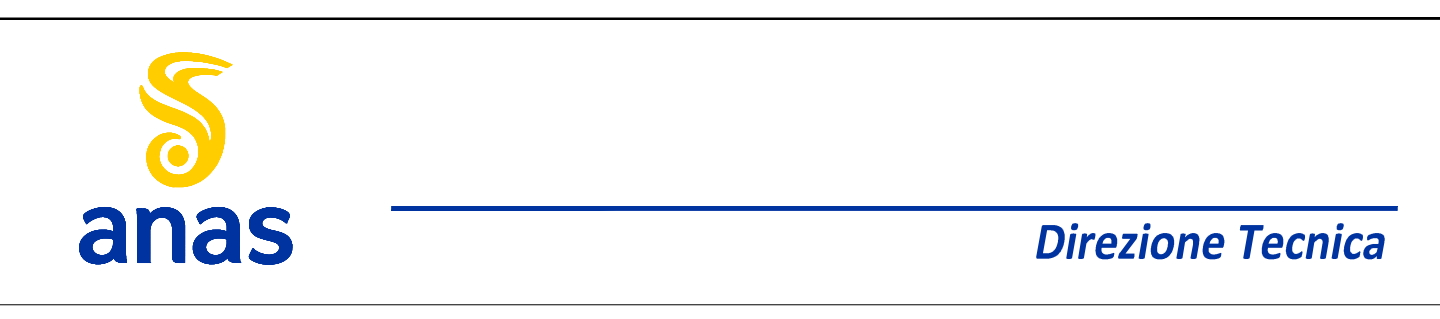

**S.S. 106 "JONICA"**  
Lavori di realizzazione dell'asta di collegamento  
in dx idraulica del Torrente Gerace  
tra la SS 106 VAR/B (Svincolo Gerace) e la SS 106 al km 97+050

<b>PROGETTO DEFINITIVO</b>		COD. C2311
IL PROGETTISTA È RESPONSABILE DELL'ADESIONE DELLE PRESTAZIONI SPECIALISTICHE: Ing. Francesco M. LA GARDIA		
IL COORDINATORE DELLA SICUREZZA IN FASE DI PROGETTAZIONE: Ing. Francesco M. LA GARDIA		
IL SECCOIO: Dott. Geol. Firenze PENNINO Ordine Geol. Lombardia N. 1575		
L'ARCHITETTO/AR. DELL'ASO GRATIA SAVINO: Elio MEBACI n. 3856 - architetto di l'Asso di seni del D.M. 24/2019		
IL RESPONSABILE DEL PROCEDIMENTO: Ing. ANTONIO PIRROTTA		
<b>GRUPPO DI PROGETTAZIONE</b> <b>ST.E.S. S.r.l.</b> Structure and Transport Engineering		Direttore Tecnico Ing. E. Moretti Ordine Ingeg. N. 10700
<b>ROKSOIL S.p.A.</b>		Direttore Tecnico Ing. G. Corradi Ordine Ingeg. N. 26927
<b>E.D.I.N. s.r.l.</b> Società di Ingegneria		Direttore Tecnico Ing. G. Corradi Ordine Ingeg. N. 17703
Prof. Arch. F. KARRER Ordine Arch. Roma N. 2097		

<b>ESPIANTO E REIMPIANTO ULIVI</b>		Planimetria generale di espianto/reimpianto degli Ulivi Tav.3 di 3	
CODICE PROGETTO	NOME FILE	REVISIONE	SCALA:
DPFZ0311	T00_IAGD_AMB_PL06_B	B	1:1000
PROGETTO	LIV. PROG. ANNO	ELABORAZIONE	REVISIONE
	D 20	10/09/2022	10/09/2022
REV.	DESCRIZIONE	DATA	REDAITTO VERIFICATO APPROVATO
B	EMMISSIONE PER PROCEDURA VASSIVA	10/09/2022	ROSTO MOROVU LA CAMERU
A	EMMISSIONE A SEGUITO ISTRUTTORIA	Maggio 2022	ROSTO MOROVU LA CAMERU