


SEZIONE TIPO PARATIA IN PALI Ø1000 scala 1:20

INTERVALLO (Prg.)	H PARATIA (cm)	A (cm)
184.36+188.27	100+200	287+205
188.27+199.72	200	205
199.72+226.46	200+500	205
226.46+245.80	500	205
245.80+261.65	500+200	205
261.65+269.65	200	205
269.65+271.47	200+150	205


- PAVIMENTAZIONE**
- TAPPETO DI USURA IN CONGLOMERATO DRENANTE 5 cm
  - CONGLOMERATO BITUMINOSO PER STRATO DI COLLEGAMENTO O BINDER 6 cm
  - STRATO DI BASE IN CONGLOMERATO BITUMINOSO 20 cm
  - FONDAZIONE IN MISTO GRANULARE 30 cm

(\*) NOTA:  
PER I DETTAGLI RELATIVI A SOTTOSERVIZI E POSIZIONAMENTO IN PIANTE DEI POZZETTI D'ISPEZIONE VEDERE ELABORATI DEGLI IMPIANTI TECNOLOGICI

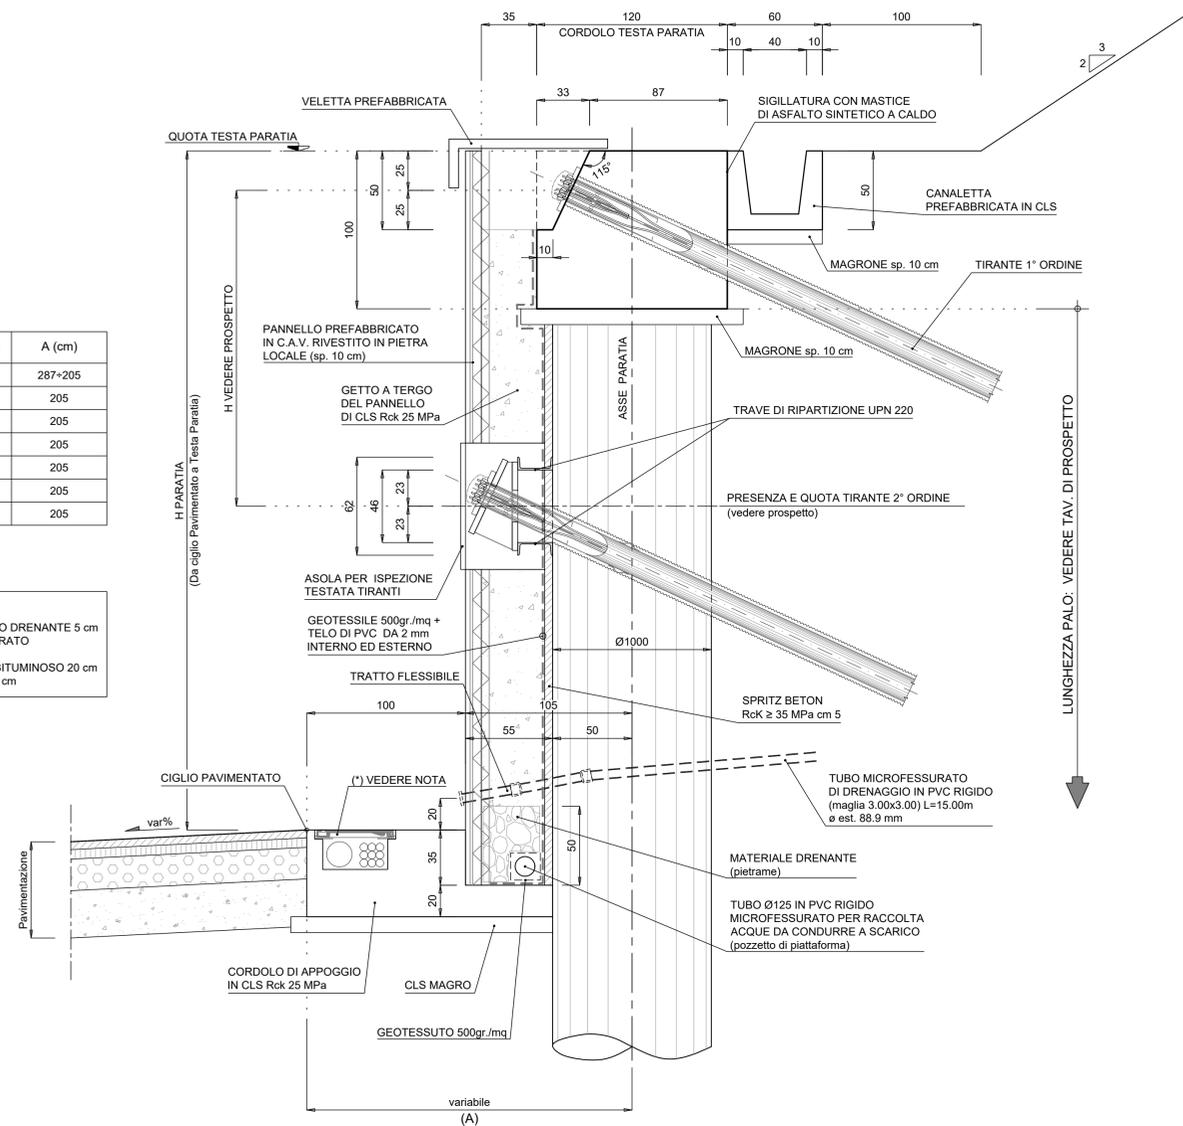


ORDINE	α (°)	CORDOLO	TREFOLI (N°)	FORO TREFOLI (mm)	L. LIBERA (m)	L. BULBO (m)	L. TOTALE (m)	PRE-TIRO (KN)	PORTANZA GEO (KN)	PORTANZA STRU (KN)
1°	25	c.a. 120x100	5	160	12.00	16.00	28.00	500	670	1009
2°	25	2 x UPN 220	5	160	12.00	16.00	28.00	500	670	1009


PANNELLI PREFABBRICATI IN C.A.V. scala 1:50  
PANNELLI 3.00 m < H < 6.00 m

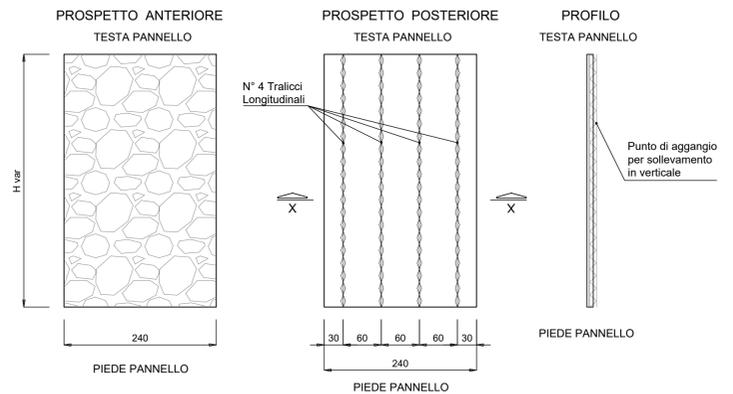


SEZIONE TRASVERSALE X-X  
scala 1:25

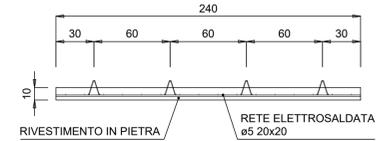

PARTICOLARE TRALICCIO  
scala 1:5

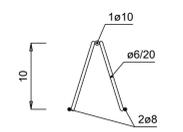

SEZIONE TIPO PARATIA  
OPERA DI PRESIDIO A PIEDE RILEVATO  
PALI Ø1000 INT. 1.20 m scala 1:20

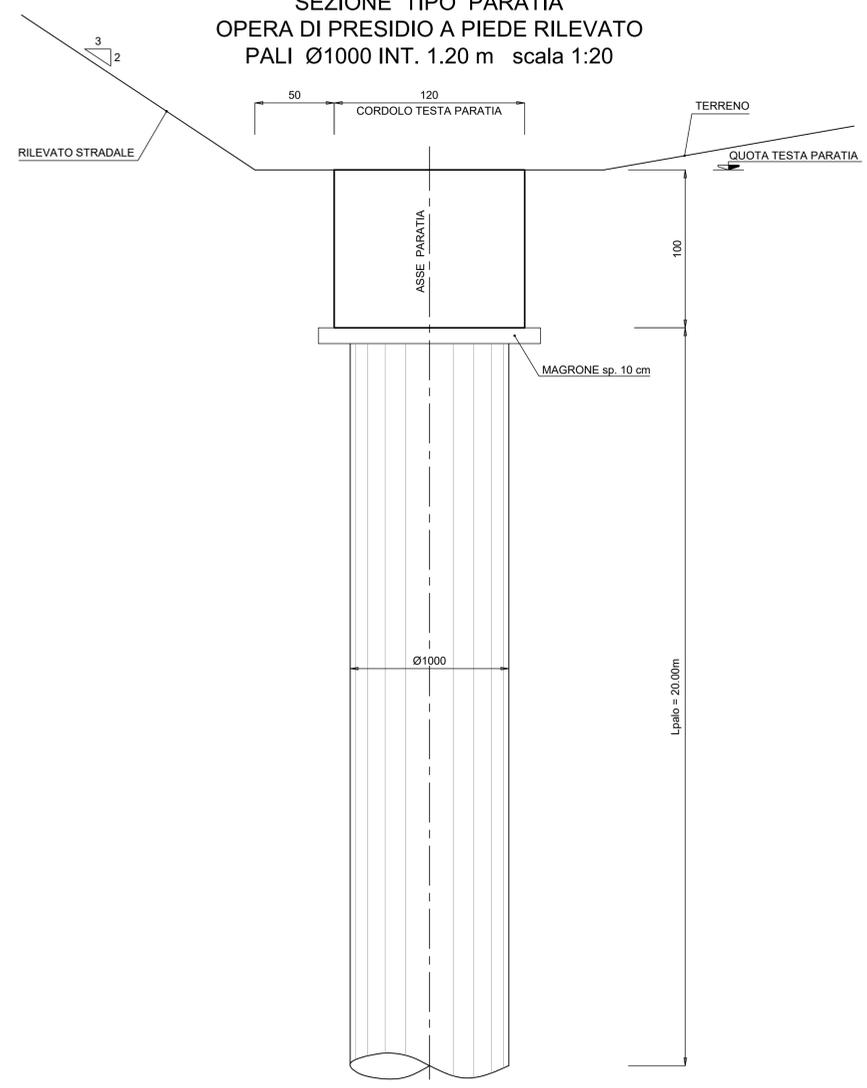

Direzione Tecnica

S.S. 106 "JONICA"  
Lavori di realizzazione dell'asta di collegamento  
in dx idraulica del Torrente Gerace  
tra la SS 106 VAR/B (Svincolo Gerace) e la SS 106 al km 97+050

PROGETTO DEFINITIVO

COD. CZ311

IL PROGETTISTA E RESPONSABILE DELL'INTEGRAZIONE DELLE PRESTAZIONI SPECIALISTICHE Ing. Francesco M. LA CAMERA	GRUPPO DI PROGETTAZIONE <b>S.T.E.</b> s.r.l. Structure and Transport Engineering	Direttore Tecnico Ing. E. Moroni Ordine Ing. Roma N. 10020
IL COORDINATORE DELLA SICUREZZA IN FASE DI PROGETTAZIONE Ing. Francesco M. LA CAMERA		Direttore Tecnico Ing. G. Cassani Ordine Ing. Milano N. 20997
IL GEOLOGO Dott. Geol. Firenze PENNINO Ordine Geol. Lombardo N. 1575	<b>ROCKSOIL</b> S.p.A.	Direttore Tecnico Ing. G. Girmaldi Ordine Ing. Roma N. 17793
L'ARCHEOLOGA: Dott.ssa Grazia SAVINO Elenco MIBACT n. 3856 - archeologa di 1° fascia di sensi del D.M. 244/2019	<b>E.D.I.N.</b> s.r.l. Società di Ingegneria	Ordine Arch. Roma N. 2097
IL RESPONSABILE DEL PROCEDIMENTO Ing. Antonella PIRROTTA		Prof. Arch. F. KARRER

OPERE D'ARTE MINORI: OPERE DI SOSTEGNO  
OS01 - Paratia di pali - Sezioni tipo e dettagli

PROGETTO	LV. PROC.	ANNO	NOME FILE	REVISIONE	SCALA:
DP0203111	D	20	TOO_OS01_STR_DC01_B	B	Varie
			CODICE ELAB. TO00S01STRDC01		
B	EMISSIONE PER PROCEDURA VASSVIA		Ottobre 2022	BIANCO	MORONI LA CAMERA
A	EMISSIONE		Marzo 2022	BIANCO	MORONI LA CAMERA
REV.	DESCRIZIONE	DATA	REDATTO	VERIFICATO	APPROVATO