


COORDINATE PUNTI NOTEVOLI PARATIA			
P1	X=607878.662 Y=4232484.646	P5	X=607891.801 Y=4232483.320
P2	X=607878.762 Y=4232480.448	P6	X=607900.466 Y=4232489.781
P3	X=607877.872 Y=4232486.462	P7	X=607904.884 Y=4232493.111
P4	X=607882.889 Y=4232441.092	P8	X=607905.878 Y=4232491.611

NOTA:  
PER LE CARATTERISTICHE DEI MATERIALI VEDI ELABORATO: T00\_OS00\_STR\_SC01\_A.

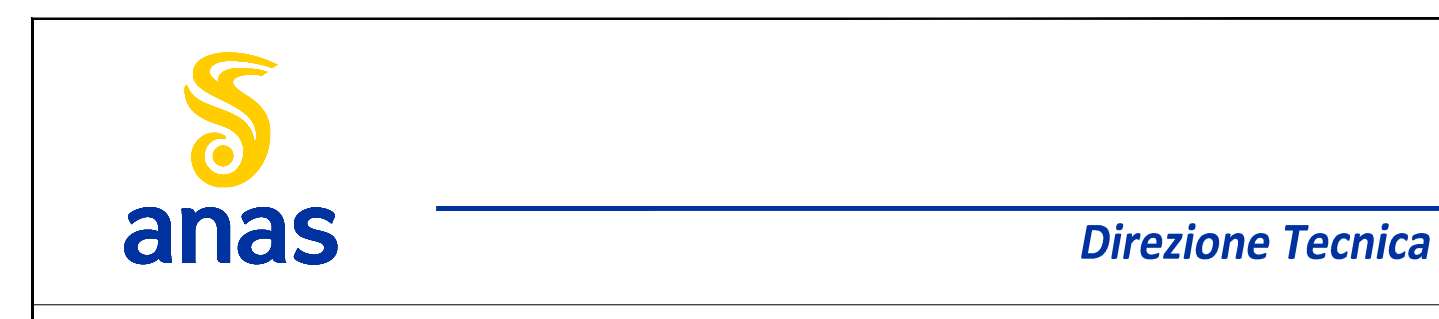

S.S. 106 "JONICA"  
Lavori di realizzazione dell'asta di collegamento in dx idraulica del Torrente Gerace tra la SS 106 VAR/B (Svincolo Gerace) e la SS 106 al km 97+050

**PROGETTO DEFINITIVO** COD. C2311

IL PROGETTISTA È RESPONSABILE DELL'ADESIONE DELLE PRESTAZIONI SPECIALISTICHE  
Ing. Francesco M. LA GAMBÀ

IL COORDINATORE DELLA SICUREZZA IN FASE DI PROGETTAZIONE  
Ing. Francesco M. LA GAMBÀ

IL SECCO  
Dott. Gae. Firenze PENNINO Ordine Geol. Lombardia N. 1575

L'ARCHEOLOGO: Dott. Gae. SAVINO  
Elios MIBACT n. 2856 - archeologo di Fidenza ai sensi del D.M. 244/2019

IL RESPONSABILE DEL PROCEDIMENTO  
Ing. Antonello PIRROTTA

**GRUPPO DI PROGETTAZIONE**  
S.T.E. s.r.l.  
Strutture and Transport Engineering  
Direttore Tecnico  
Ing. E. Moroni  
Ordine Ingeg. Roma  
N. 10207

**ROKSOUL** S.p.A.  
Direttore Tecnico  
Ing. G. Cerasari  
Ordine Ingeg. Milano  
N. 29927

**E.D.I.N. s.r.l.**  
Società di Ingegneria  
Direttore Tecnico  
Ing. G. Cerasari  
Ordine Ingeg. Milano  
N. 17703

Prof. Arch. F. KARRER  
Ordine Arch. Roma  
N. 2097

OPERE D'ARTE MINORI: OPERE DI SOSTEGNO OS01 - Paratia di pali - Planimetria e prospetto

CODICE PROGETTO	NOME FILE	REVISIONE	SCALA:
DPZ0311	T00_OS01_STR_D01_B	B	1:100
PROGETTO	LIV. PROG. ANNO		
B	EMMISSIONE PER PROCEDURA VASSIVA	Ottobre 2022	BRANCO
A	EMMISSIONE	Marzo 2022	BRANCO
REV.	DESCRIZIONE	DATA	REDATTO VERIFICATO APPROVATO

