



SEZIONE TIPO MURO DI SOTTOSCARPA CON PALI Ø1200 scala 1:20

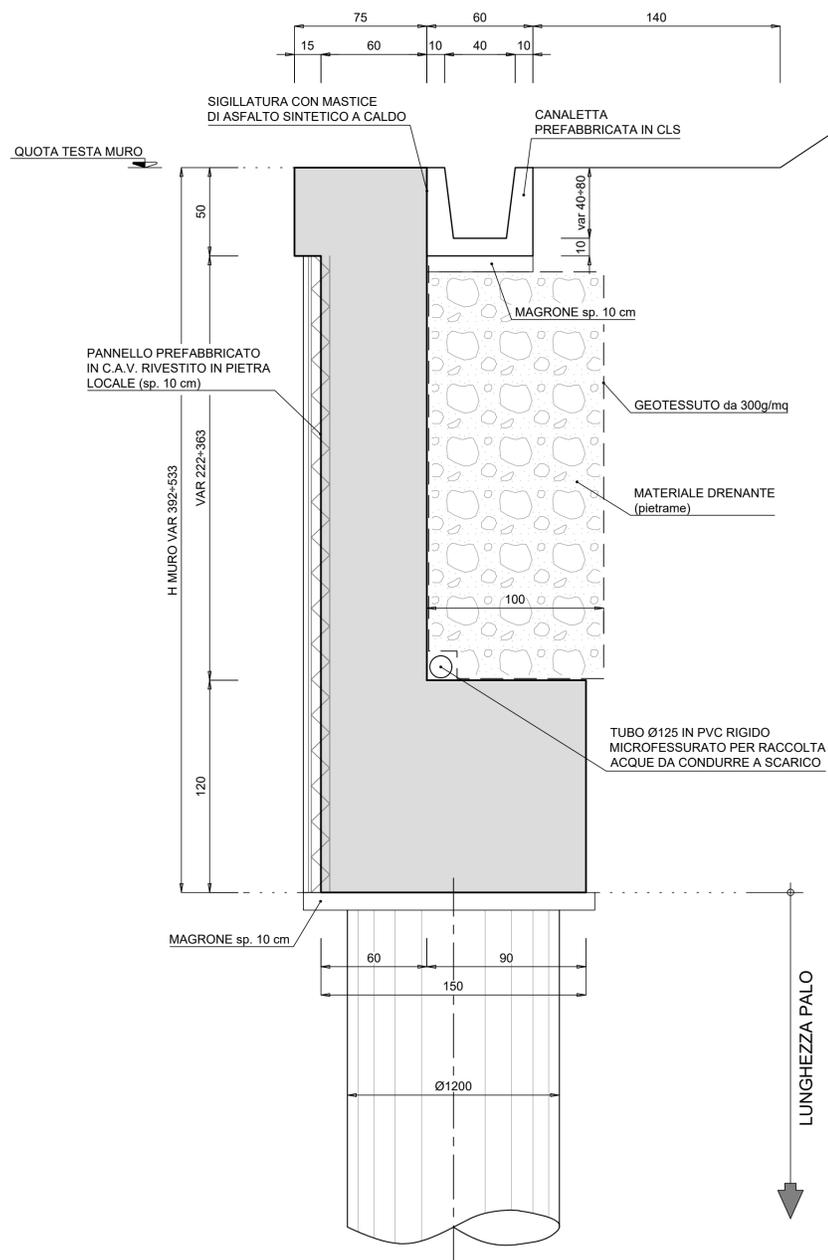


NOTA : PER LA LUNGHEZZA DEI PALI VEDERE TAV. DI PROSPETTO

PANNELLI PREFABBRICATI IN C.A.V. scala 1:50


PANNELLI 3.00 m < H < 6.00 m

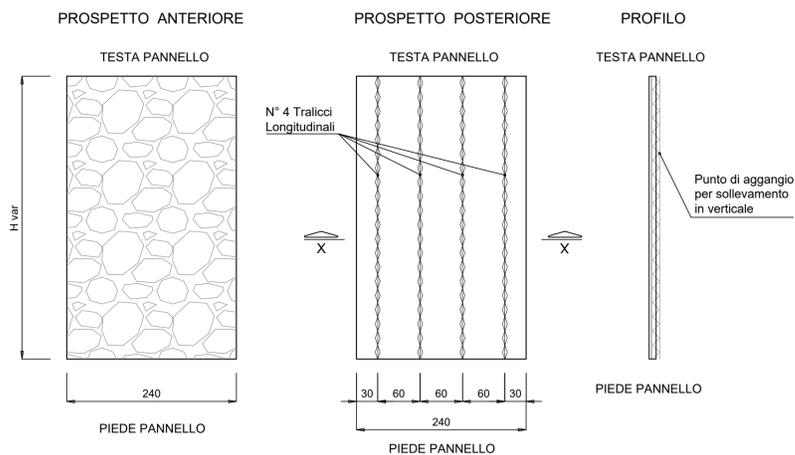

SEZIONE TRASVERSALE X-X scala 1:25

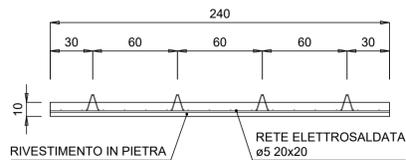

PARTICOLARE TRALICCIO scala 1:5

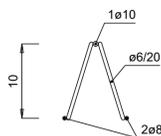

Direzione Tecnica

S.S. 106 "JONICA"  
Lavori di realizzazione dell'asta di collegamento  
in dx idraulica del Torrente Gerace  
tra la SS 106 VAR/B (Svincolo Gerace) e la SS 106 al km 97+050

PROGETTO DEFINITIVO

COD. CZ311

IL PROGETTISTA È RESPONSABILE DELL'INTEGRAZIONE DELLE PRESTAZIONI SPECIALISTICHE  
Ing. Francesco M. LA CAMERA

GRUPPO DI PROGETTAZIONE

S.T.E. s.r.l.  
Structure and Transport Engineering

Direttore Tecnico  
Ing. E. Moroni  
Ordine Ing. Roma  
N. 10920

IL COORDINATORE DELLA SICUREZZA IN FASE DI PROGETTAZIONE  
Ing. Francesco M. LA CAMERA

ROKSOIL S.p.A.

Direttore Tecnico  
Ing. G. Cassani  
Ordine Ing. Milano  
N. 20997

IL GEOLOGO  
Dott. Geol. Firenze PENNINO Ordine Geol. Lombardia N. 1575

E.D.I.N. s.r.l.  
Società di Ingegneria

Direttore Tecnico  
Ing. G. Grimaldi  
Ordine Ing. Roma  
N. 17703

L'ARCHEOLOGO: Dott.ssa Grazia SAVINO  
Elenco MIBACT n. 3856 - archeologa di 1° fascia ai sensi del D.M. 244/2019

Prof. Arch. F. KARRER

Ordine Arch. Roma  
N. 2097

IL RESPONSABILE DEL PROCEDIMENTO  
Ing. Antonella PIRROTTA

OPERE D'ARTE MINORI: OPERE DI SOSTEGNO  
OS03 - Muro di sottoscarpa - Sezioni tipo e dettagli

CODICE PROGETTO		NOME FILE		REVISIONE	SCALA:
PROGETTO	LIV. PROG. ANNO	T00_OS03_STR_DC01_B		B	Varie
DPCZ0311	D 20	CODICE ELAB. T00OS03STRDC01			
B	EMISSIONE PER PROCEDURA VASSVIA	Ottobre 2022	BIANCO	MORONI	LA CAMERA
A	EMISSIONE	Marzo 2022	BIANCO	MORONI	LA CAMERA
REV.	DESCRIZIONE	DATA	REDATTO	VERIFICATO	APPROVATO