SEZIONE N.: 1
DIST.PROG.: 184,400

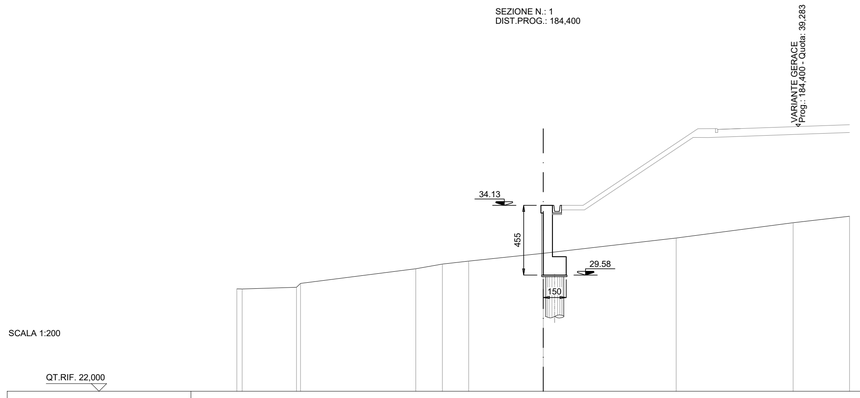

SCALA 1:200

QT.RIF. 22,000

QUOTE TERRENO	28,69	28,68	28,78	29,04	30,00	30,30	30,50	31,00	32,00	33,00	33,43
DIST.PARZIALI TERRENO		3,54	7,53		1,73	1,72	4,86	8,68	7,64	3,69	
QUOTE PROGETTO											
DIST.PARZIALI PROGETTO											

SEZIONE N.: 4
DIST.PROG.: 257,536

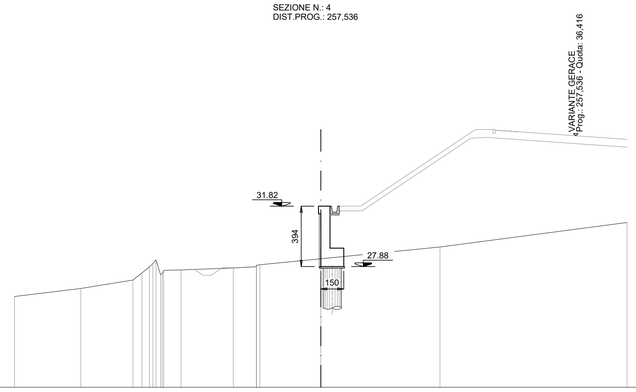

SCALA 1:200

QT.RIF. 20,000

QUOTE TERRENO	25,92	26,45	27,00	27,40	27,66	27,80	28,32	28,35	27,41	27,63	27,66	27,79	27,87	27,97	28,00	28,39	29,16	30,76					
DIST.PARZIALI TERRENO		4,33	3,40	0,58			1,14		3,41		1,50		3,98			7,79	12,21						
QUOTE PROGETTO																							
DIST.PARZIALI PROGETTO																							

SEZIONE N.: 2
DIST.PROG.: 210,789

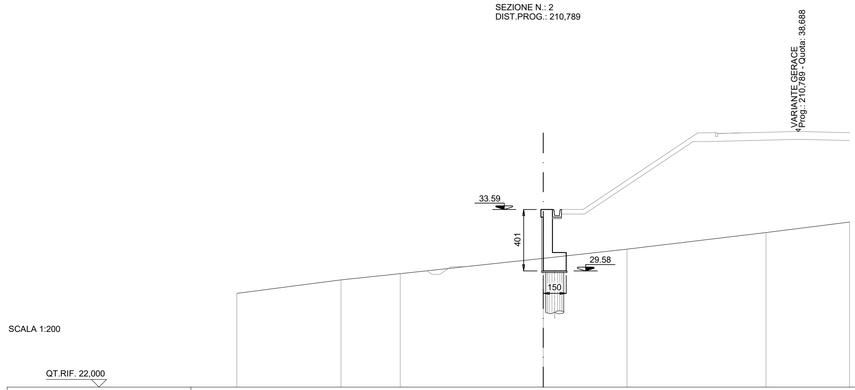

SCALA 1:200

QT.RIF. 22,000

QUOTE TERRENO	28,12	29,00	29,40	30,40	31,00	32,09	32,78
DIST.PARZIALI TERRENO	6,80	3,87	9,34	5,47	9,07	5,45	
QUOTE PROGETTO							
DIST.PARZIALI PROGETTO							

SEZIONE N.: 3
DIST.PROG.: 224,719

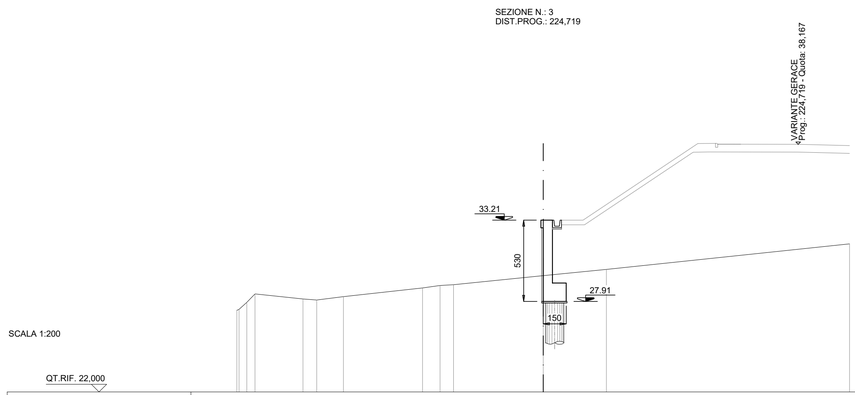

SCALA 1:200

QT.RIF. 22,000

QUOTE TERRENO	27,32	27,39	27,85	28,45	28,07	28,00	28,22	28,79	28,95	29,00	29,59	30,00	31,67
DIST.PARZIALI TERRENO		3,13		0,90	1,74	5,16		1,15	0,88	5,86	4,12	15,88	
QUOTE PROGETTO													
DIST.PARZIALI PROGETTO													

anas — Direzione Tecnica

S.S. 106 "JONICA"

Lavori di realizzazione dell'asta di collegamento
in dx idraulica del Torrente Gerace
tra la SS 106 VAR/B (Svincolo Gerace) e la SS 106 al km 97+050

PROGETTO DEFINITIVO

COD. CZ311

IL PROGETTISTA E RESPONSABILE DELL'INTEGRAZIONE DELLE PRESTAZIONI SPECIALISTICHE
Ing. *Francesco M. LA CAMERA*

IL COORDINATORE DELLA SICUREZZA IN FASE DI PROGETTAZIONE
Ing. *Francesco M. LA CAMERA*

IL GEOLOGO
Dott. Geol. Florenza PENNINO Ordine Geol. Lombardia N. 1575

L'ARCHEOLOGA: Dott.ssa Grazia SAVINO
Elenco MiBACT n. 3856 – archeologo di 1ªfascia ai sensi del D.M. 244/2019

IL RESPONSABILE DEL PROCEDIMENTO
Ing. *Antonella PIRROTTA*

GRUPPO DI PROGETTAZIONE

S.T.E. s.r.l. — Structure and Transport Engineering — Direttore Tecnico Ing. E. Moroni, Ordine Ing. Roma N. 10020

ROCKSOIL S.p.A — Direttore Tecnico Ing. G. Cassani, Ordine Ing. Milano N.20997

E.D.IN. s.r.l. Società di Ingegneria — Direttore Tecnico Ing. G. Grimaldi, Ordine Ing. Roma N. 17703

Prof. Arch. F. KARRER — Ordine Arch. Roma N. 2097

OPERE D'ARTE MINORI: OPERE DI SOSTEGNO
OS03 - Muro di sottoscarpa - Sezioni trasversali

CODICE PROGETTO				NOME FILE	REVISIONE	SCALA:
PROGETTO	LIV. PROG.	ANNO		T00_OS03_STR_SZ01_B		
DPCZ0311	D	20	CODICE ELAB.	T00OS03STRSZ01	B	1:200

REV.	DESCRIZIONE	DATA	REDATTO	VERIFICATO	APPROVATO
B	EMISSIONE PER PROCEDURA VASSVIA	Ottobre 2022	BIANCO	MORONI	LA CAMERA
A	EMISSIONE	Marzo 2022	BIANCO	MORONI	LA CAMERA