
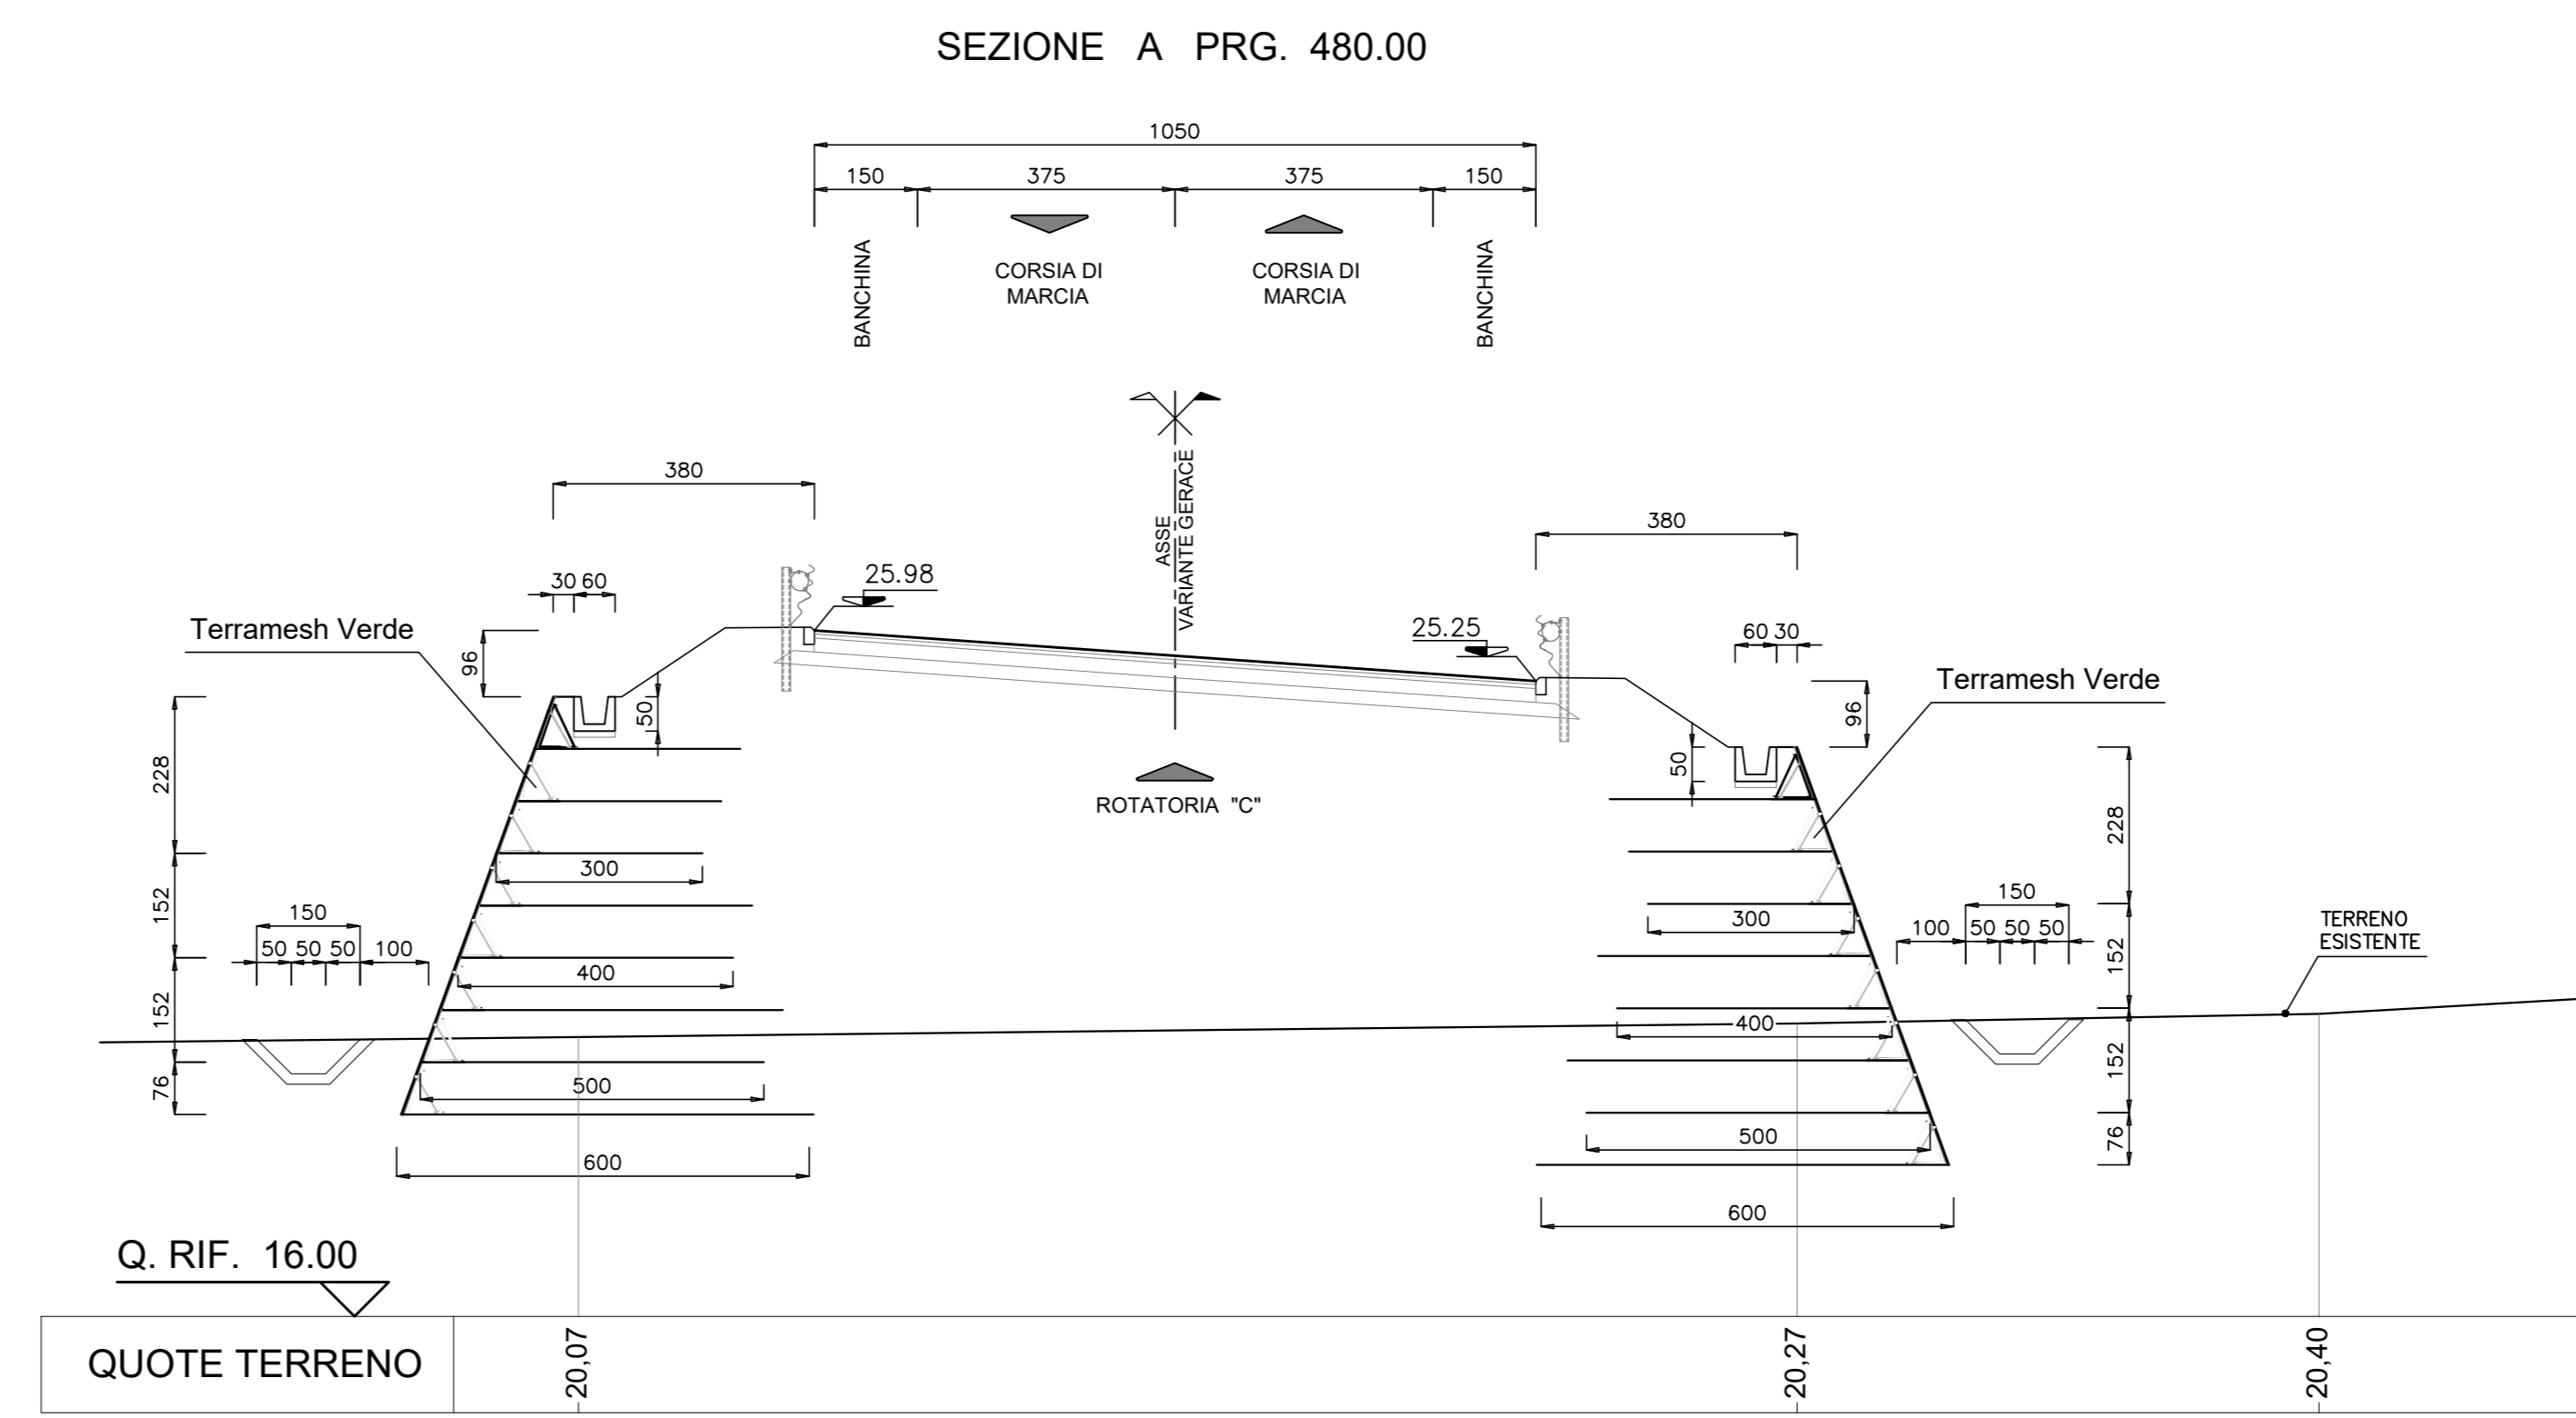


LEGENDA ELEMENTI TERRAMESH VERDE

GTM-3X3X0.76
GTM-4X3X0.76
GTM-5X3X0.76
GTM-6X3X0.76

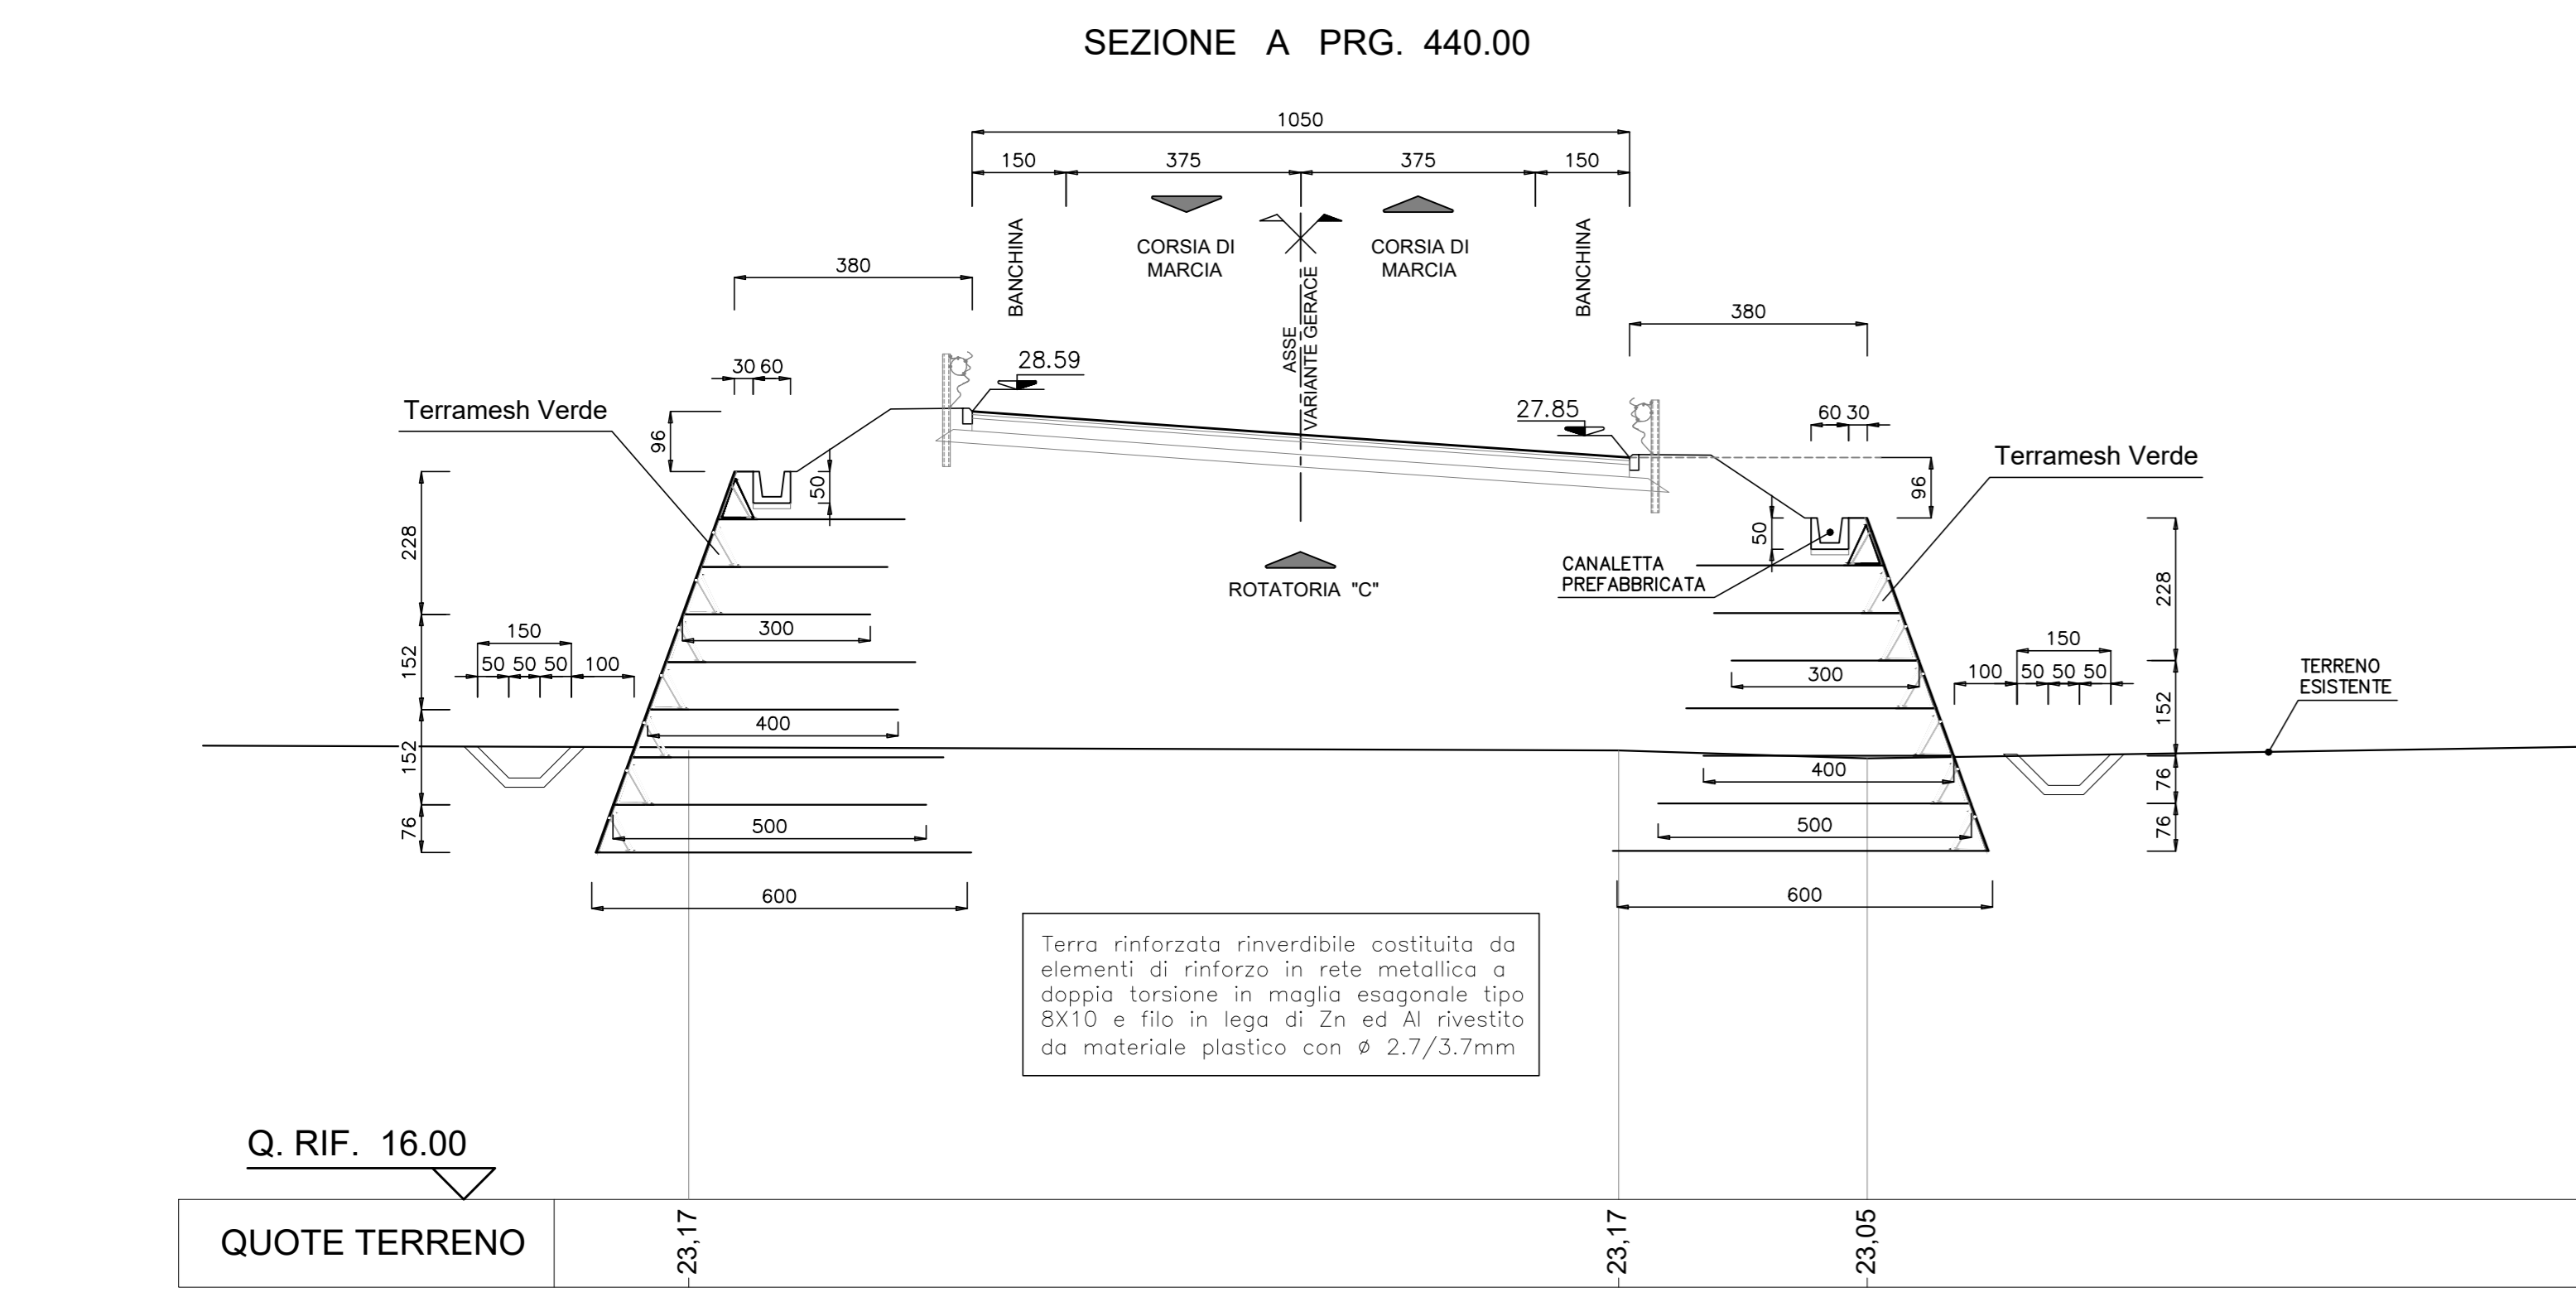

anas Direzione Tecnica

S.S. 106 "JONICA"
Lavori di realizzazione dell'asta di collegamento in dx idraulica del Torrente Gerace tra la SS 106 VAR/B (Svincolo Gerace) e la SS 106 al km 97+050

PROGETTO DEFINITIVO COD. C2311

IL PROGETTISTA E RESPONSABILE DELL'ITERAZIONE DELLE PRESTAZIONI SPECIALISTICHE:
Ing. Francesco M. LA GAMBÀ

IL COORDINATORE DELLA SICUREZZA IN FASE DI PROGETTAZIONE:
Ing. Francesco M. LA GAMBÀ

IL GEODATA:
Dott. Geol. Firenze PENNINO (Dir. Geol. Lombardi N. 1575)

L'ARCHITETTO: Dott. Alessandro SAVINO
Eltexis MEBACT n. 3856 - architetto di l'Fisica ai sensi del D.M. 24/4/2019

IL RESPONSABILE DEL PROCEDIMENTO:
Ing. Antonello PIRROTTA

GRUPPO DI PROGETTAZIONE

ST.E e s.r.l.
Structure and Transport Engineering
Direttore Tecnico
Ing. E. Moroni
Città di Parma
N. 10202

ROKSOIL S.p.A.
Direttore Tecnico
Ing. G. Cernioli
Città di Milano
N. 26997

E.D.I.N. s.r.l.
Società di Ingegneria
Direttore Tecnico
Ing. G. Cernioli
Città di Milano
N. 17703

Prof. Arch. F. KARRER
Dir. Anis Roma
N. 2007

OPERE D'ARTE MINORI: OPERE DI SOSTEGNO
OS05 - Muro di sostegno in TMV - Planimetria, prospetto e sezioni

CODICE PROGETTO	NOME FILE	REVISIONE	SCALA:
DPF20311	TOO_OS05_STR_DIO1_B	B	1:100
LIV. PROG. ANNO			
D 20			
CODICE ELAB.	TR000505STR0101		
REV.	DESCRIZIONE	DATA	REDDATO VERIFICATO APPROVATO
B	EMMISSIONE PER PROCEDURA VASSIVA	Ottobre 2022	STRADA MOPROV LA CAMERIA
A	EMMISSIONE	Marzo 2022	STRADA MOPROV LA CAMERIA