




**SEZIONE TIPO C1 - IN RETTIFILLO**  
SCALA 1:100

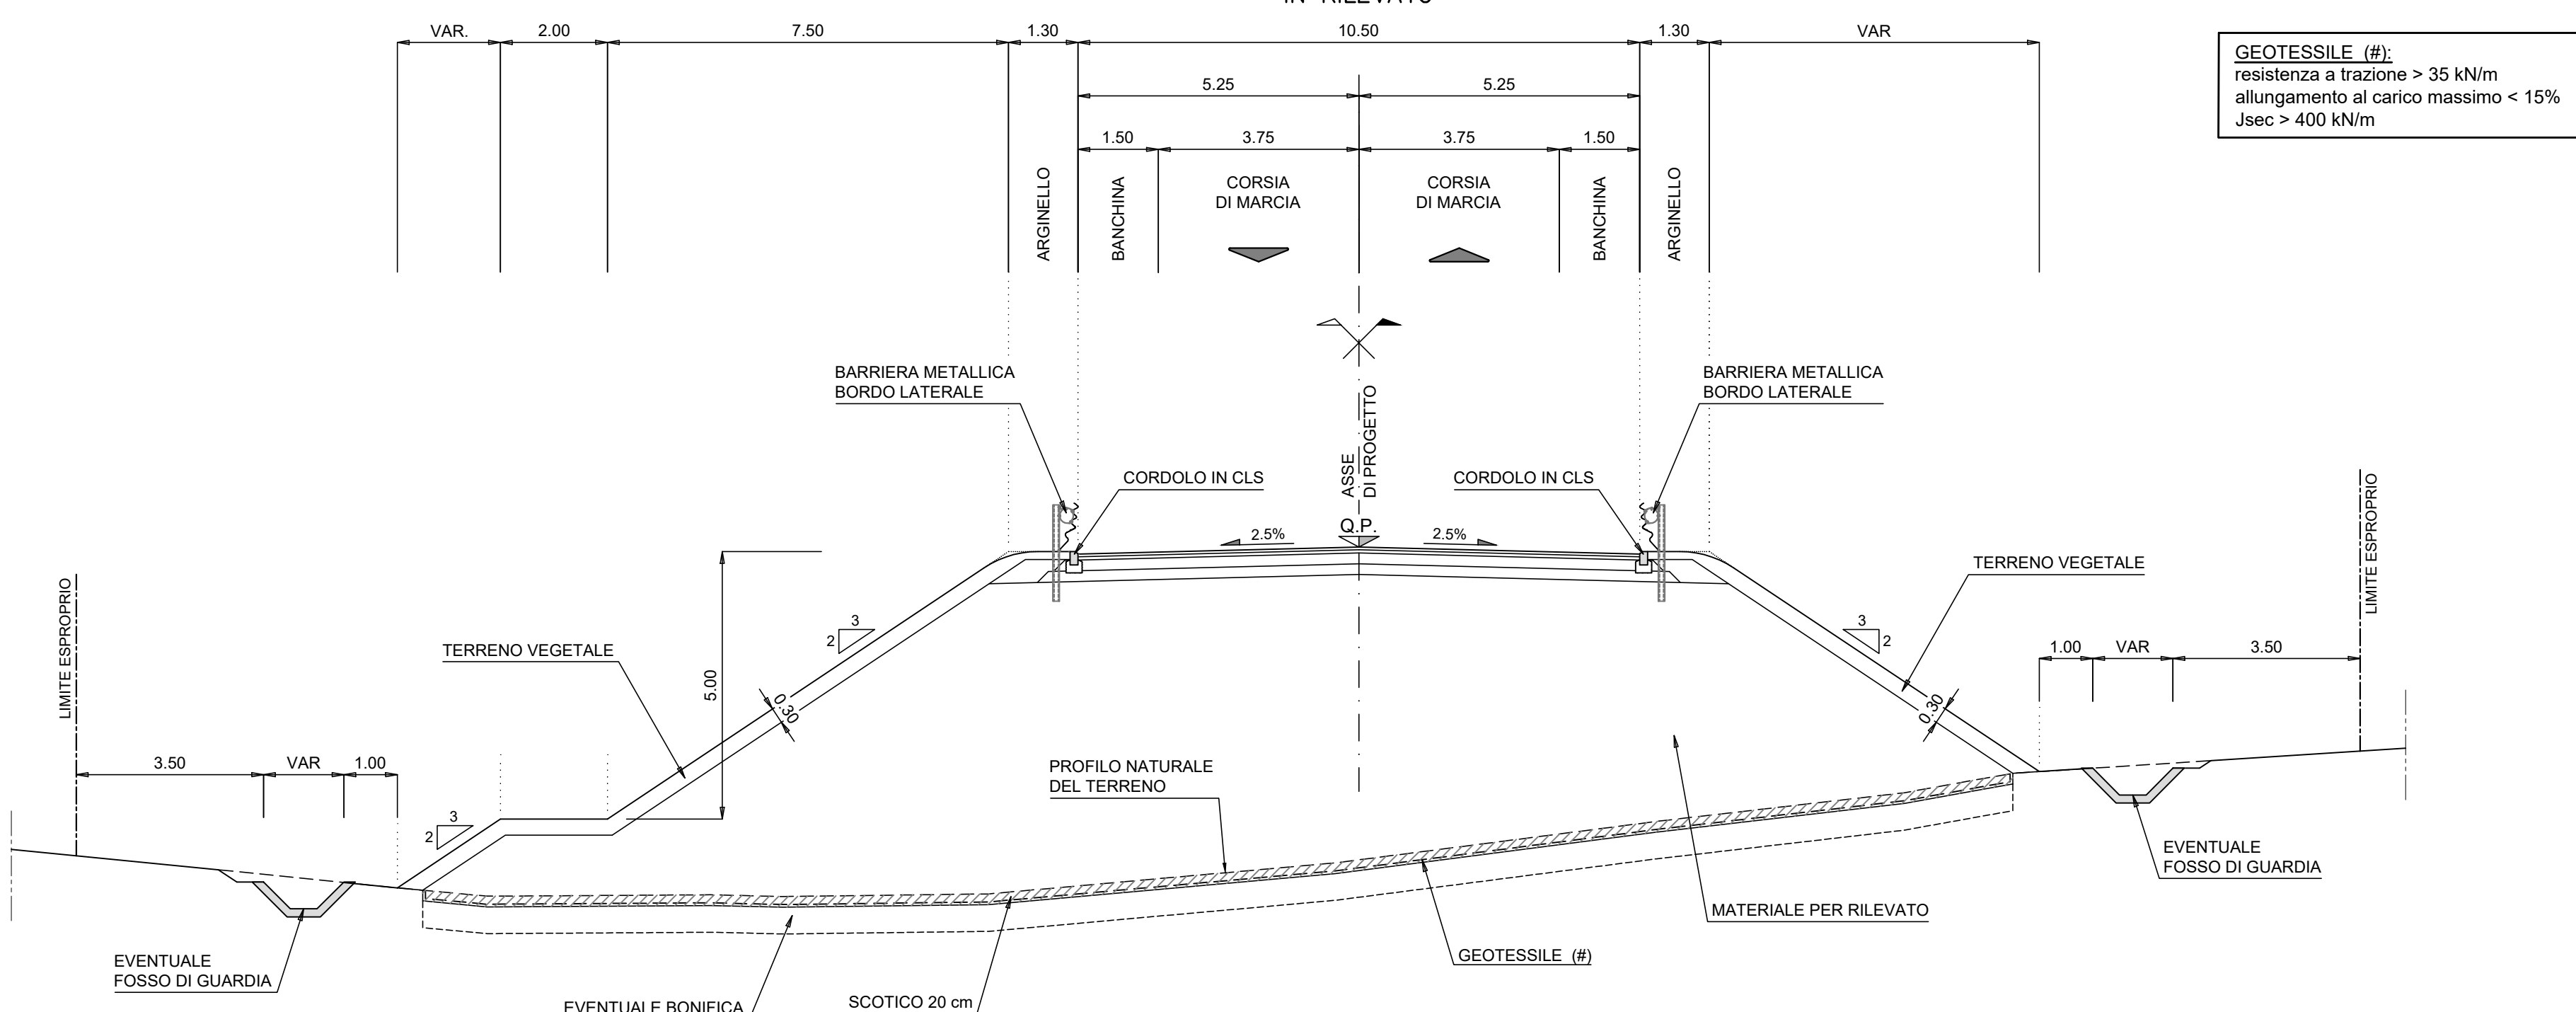


**SEZIONE TIPO C1 - IN CURVA**  
SCALA 1:100

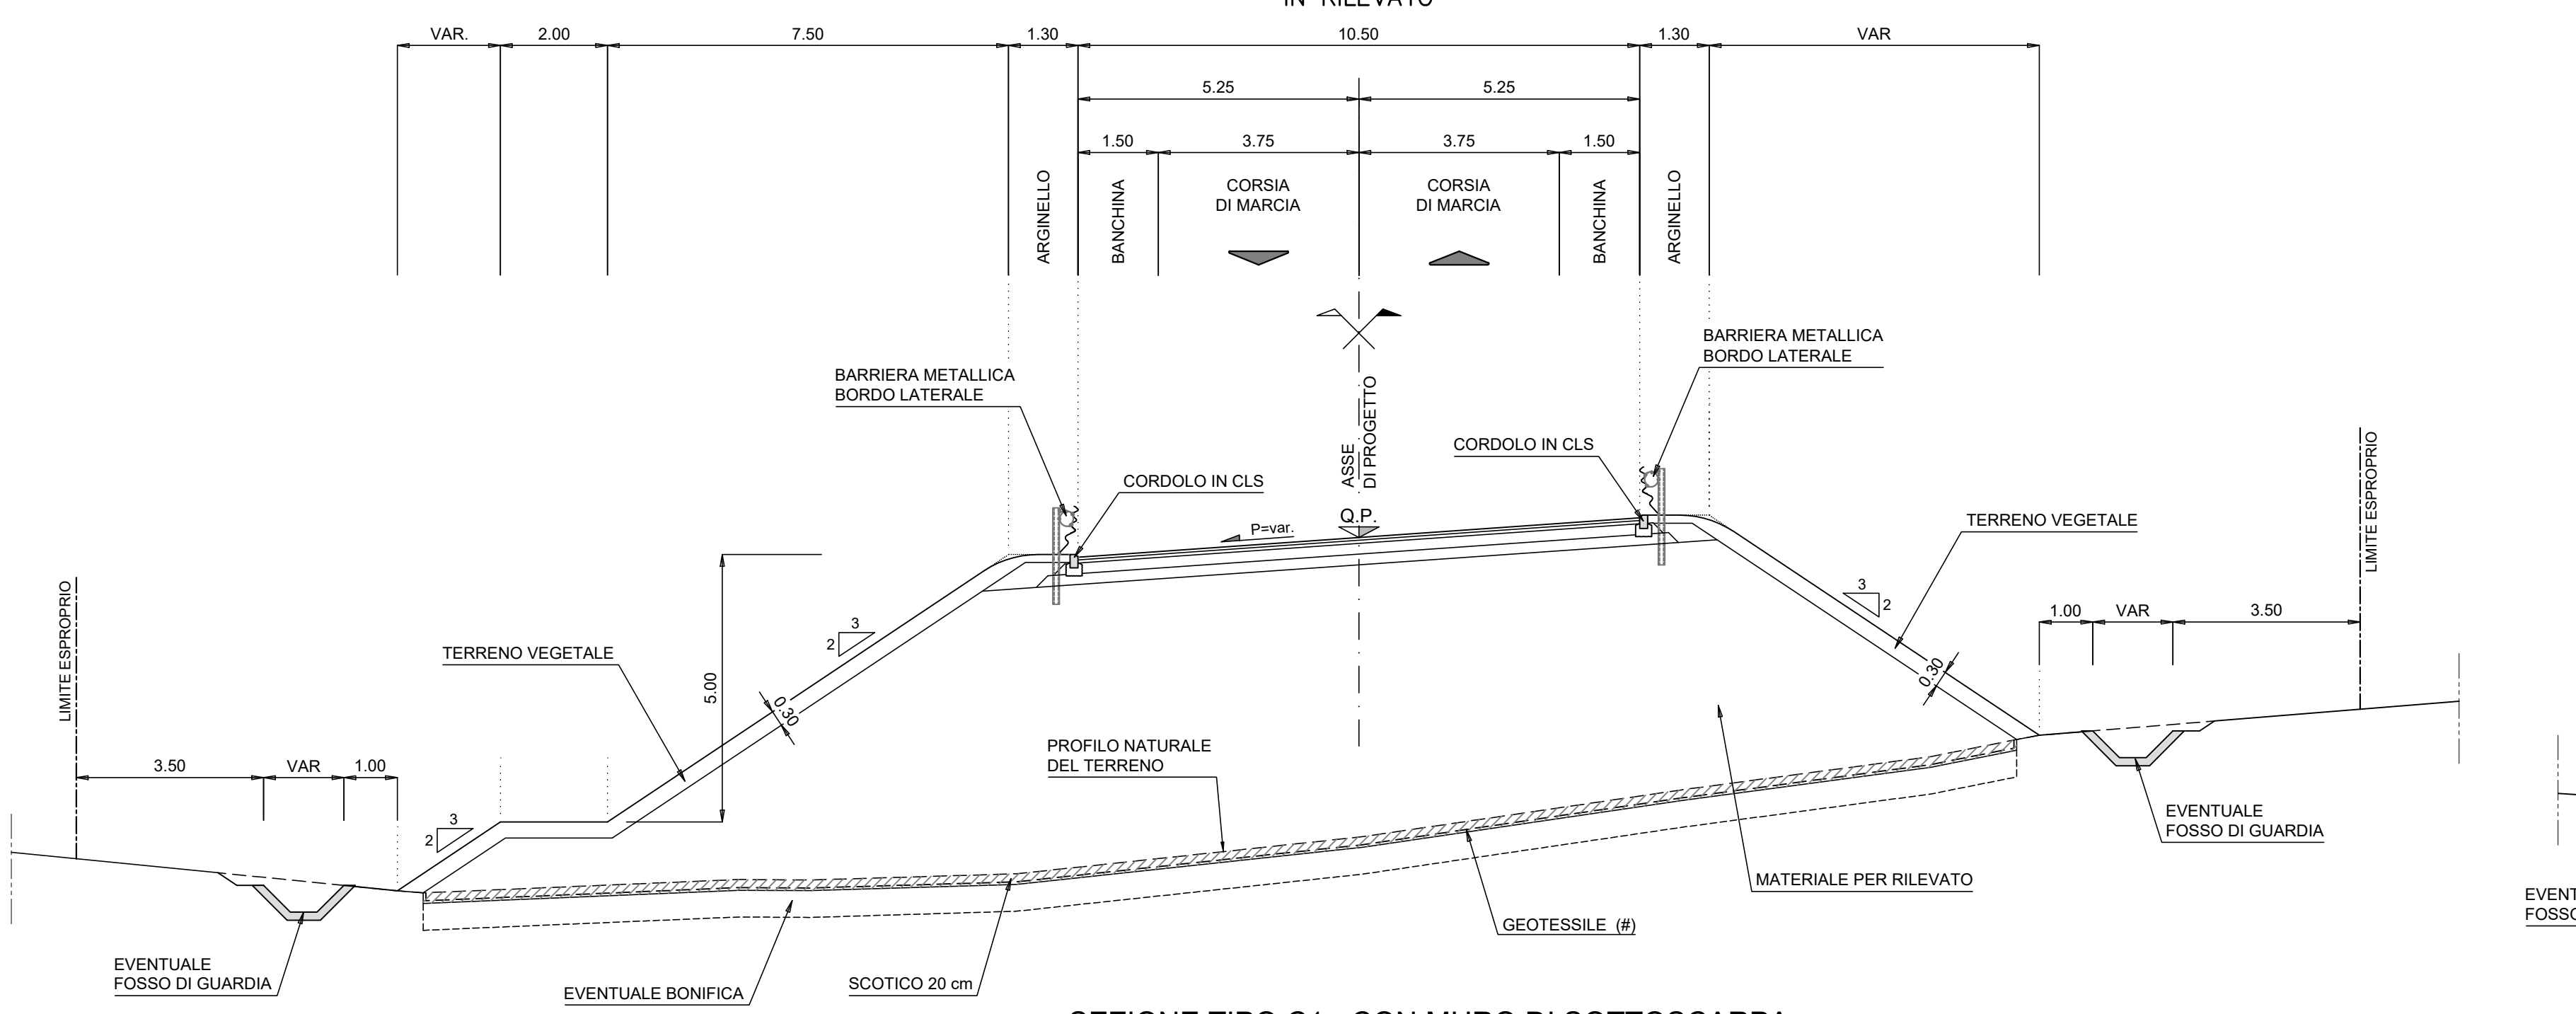


**SEZIONE TIPO C1 - CON MURO DI SOTTOSCARPA**  
SCALA 1:100

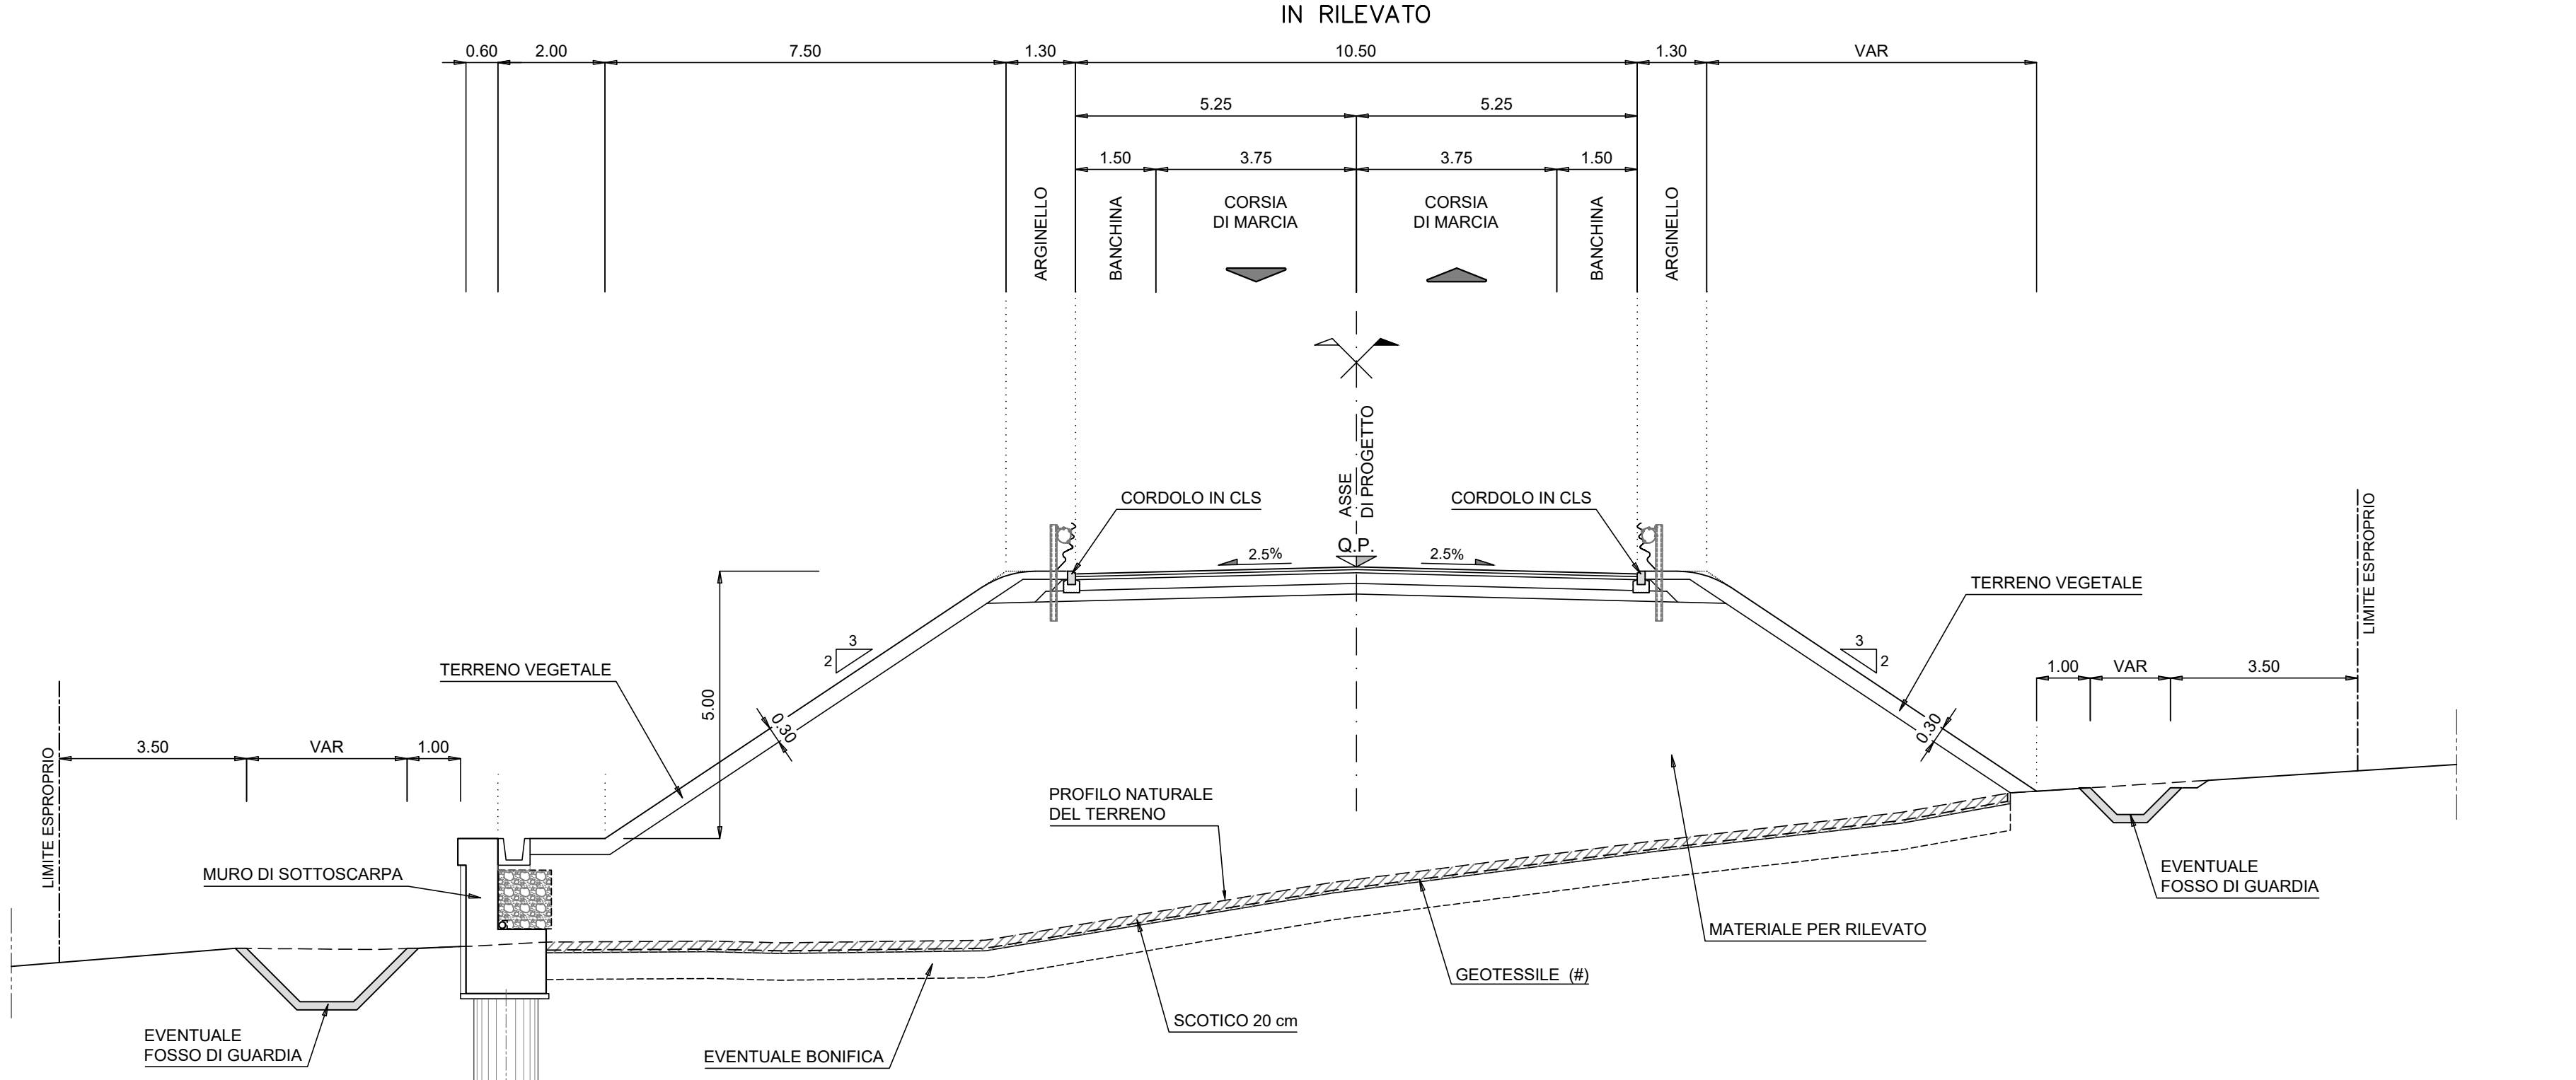


**SEZIONE TIPO C1 - CON MURO DI SOSTEGNO IN TMV**  
SCALA 1:100

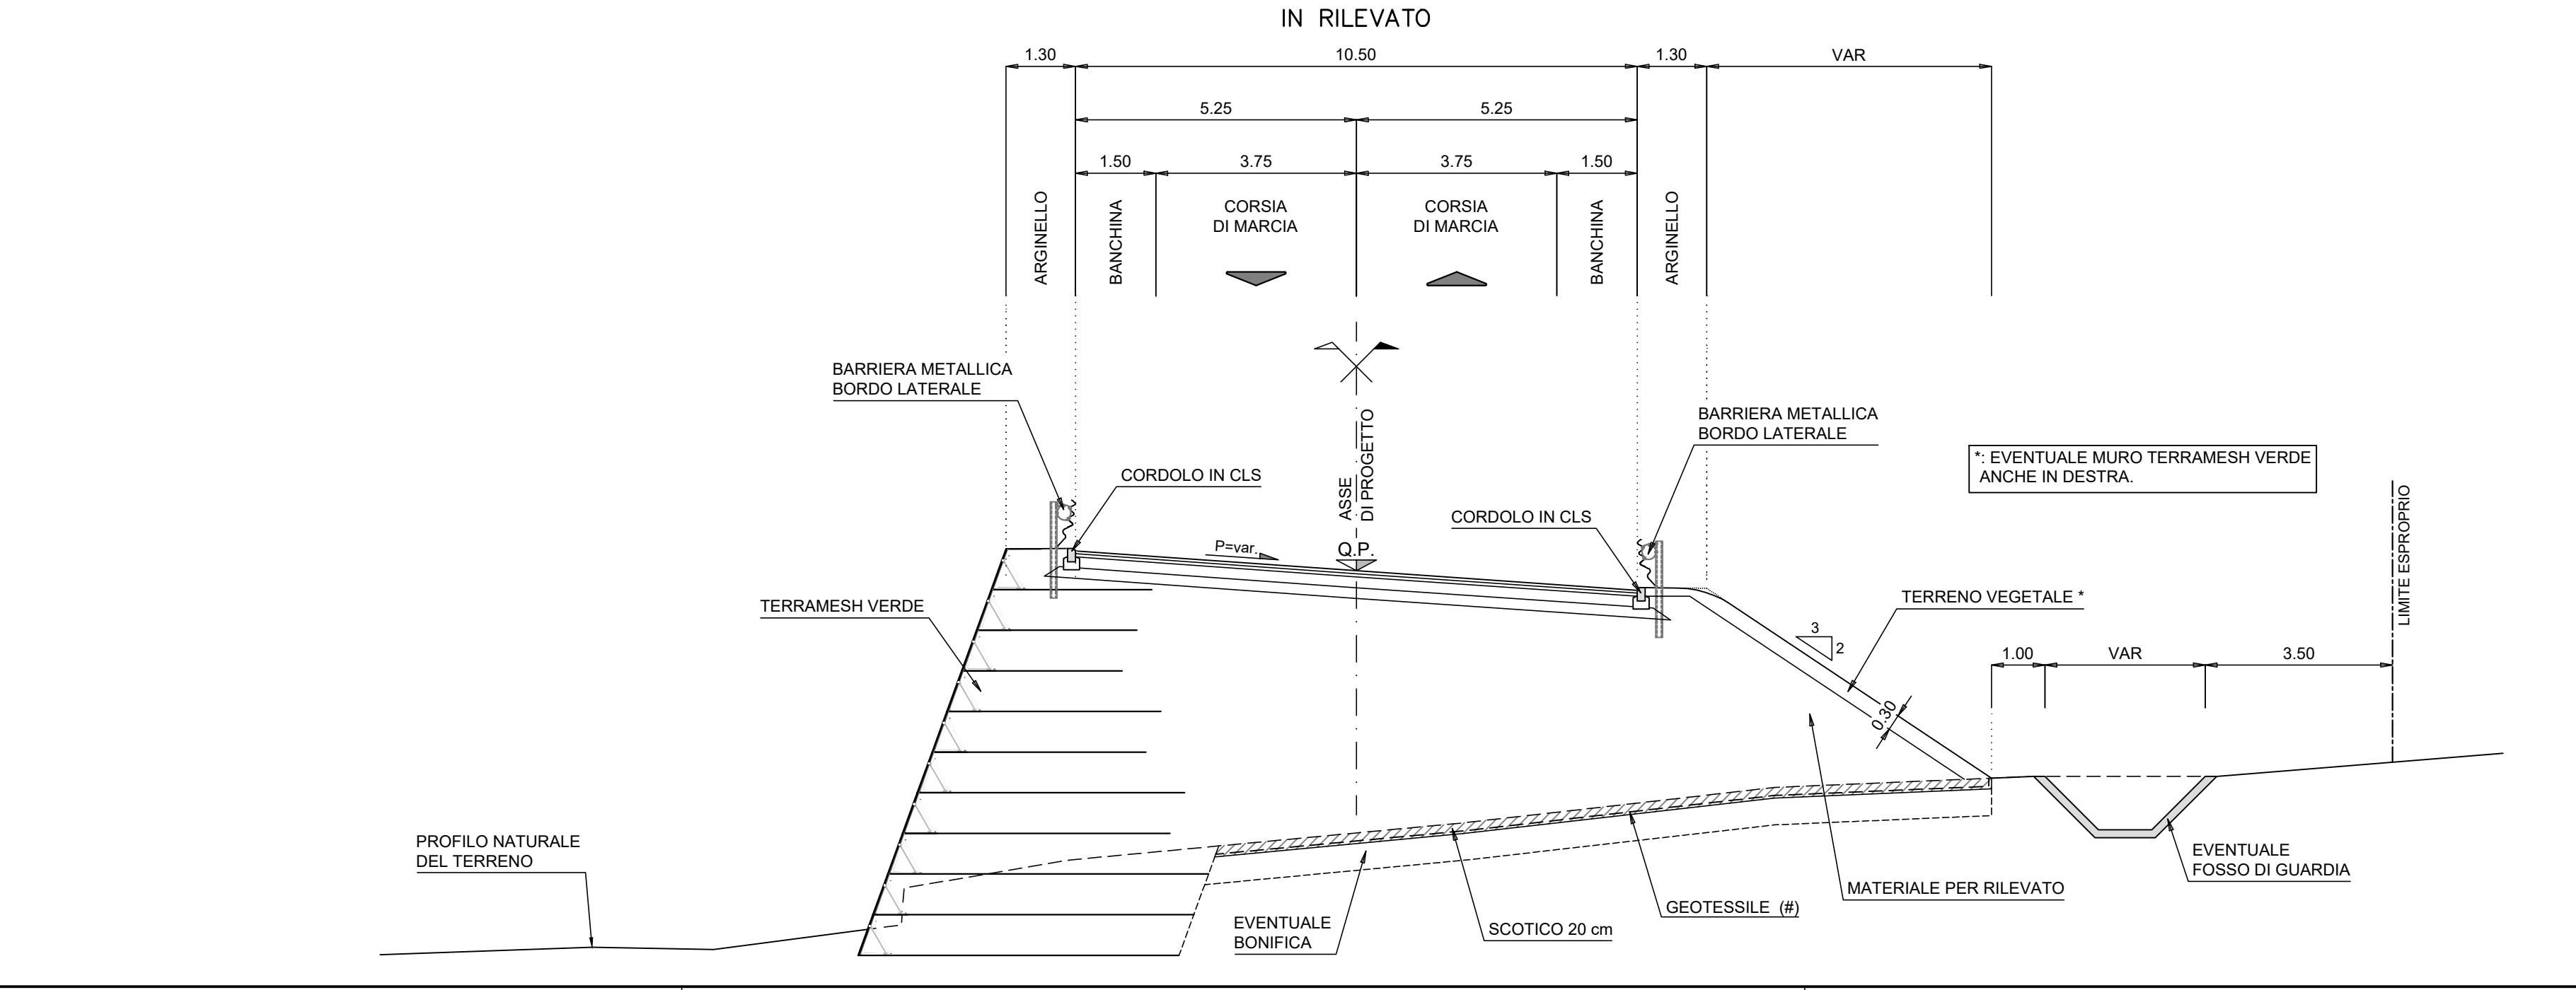


**SEZIONE TIPO C1 - IN CURVA**  
SCALA 1:100

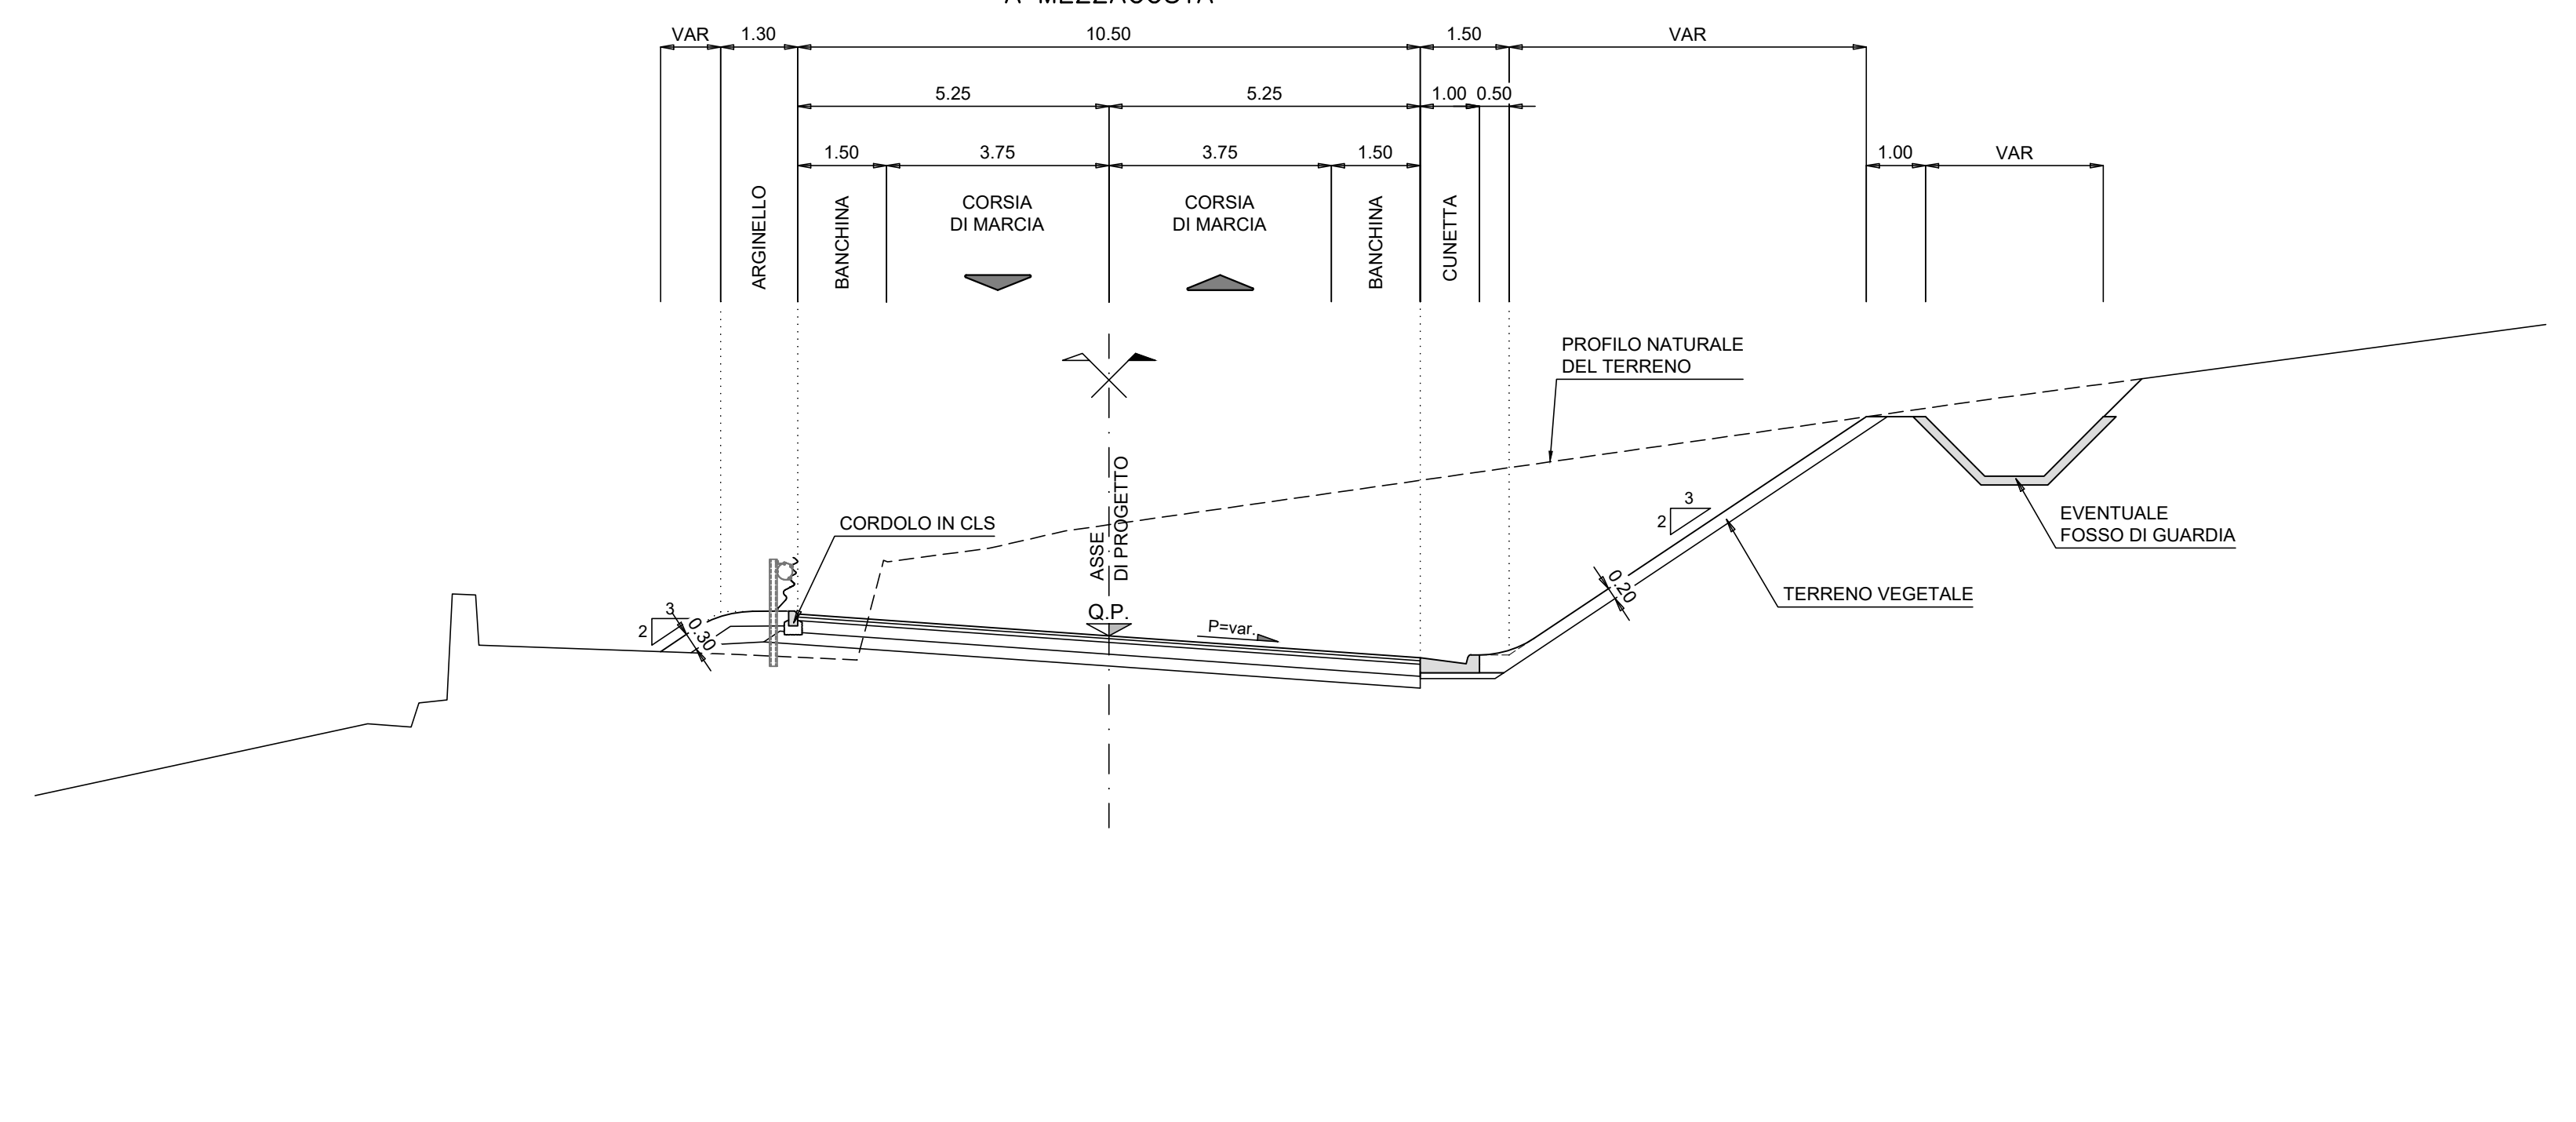


**SEZIONE TIPO ROTATORIE**  
SCALA 1:100

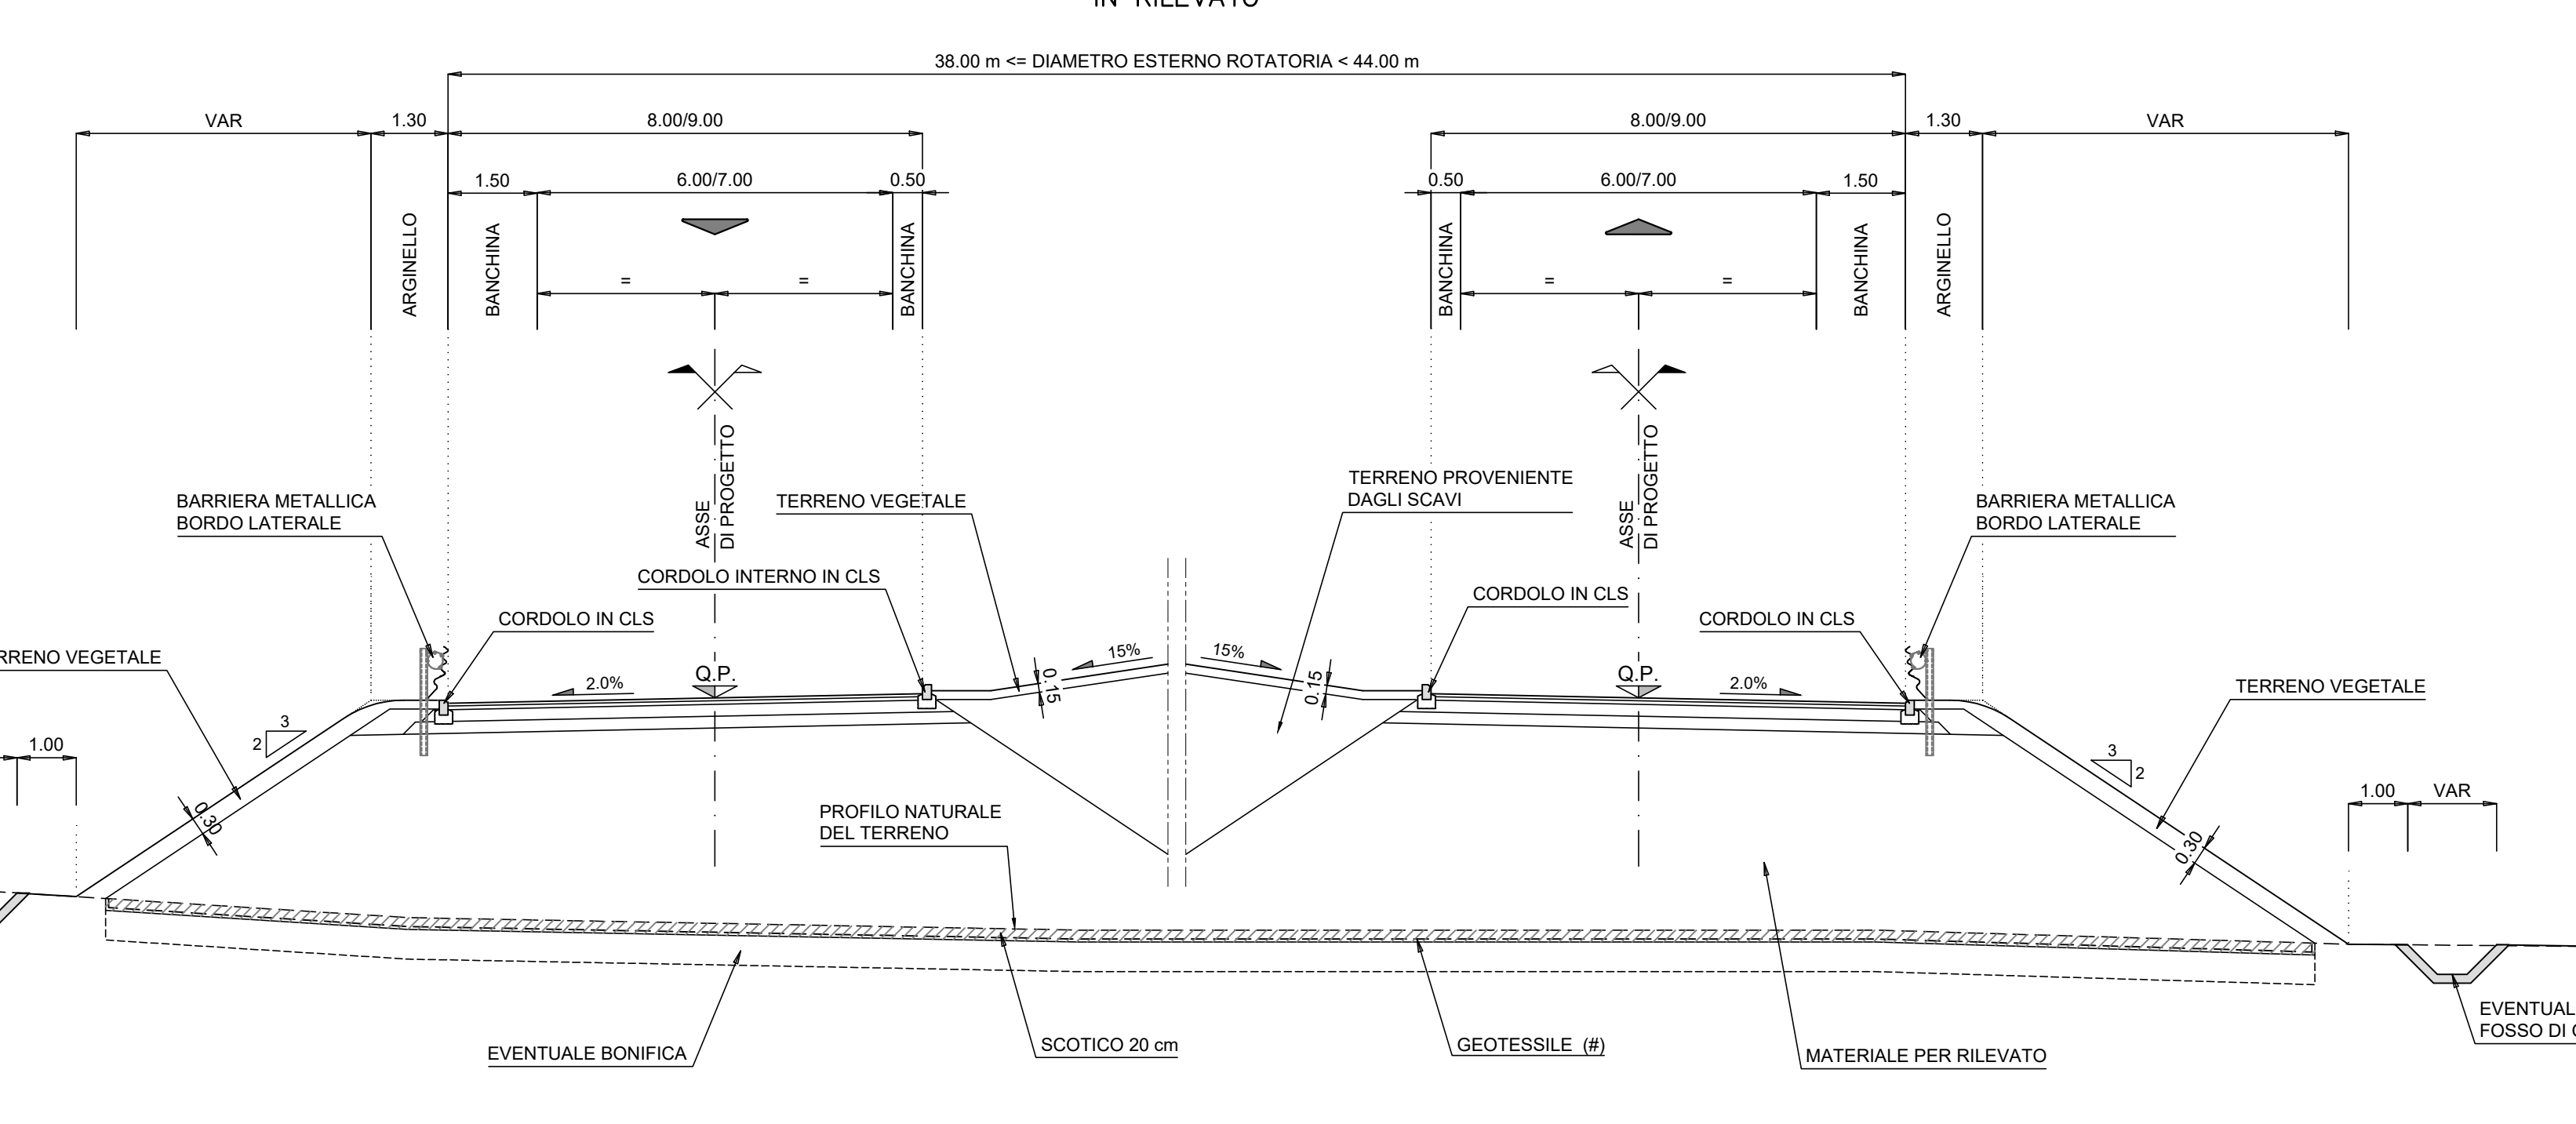


**SEZIONE TIPO VIABILITÀ INTERFERENTE F2**  
SCALA 1:100

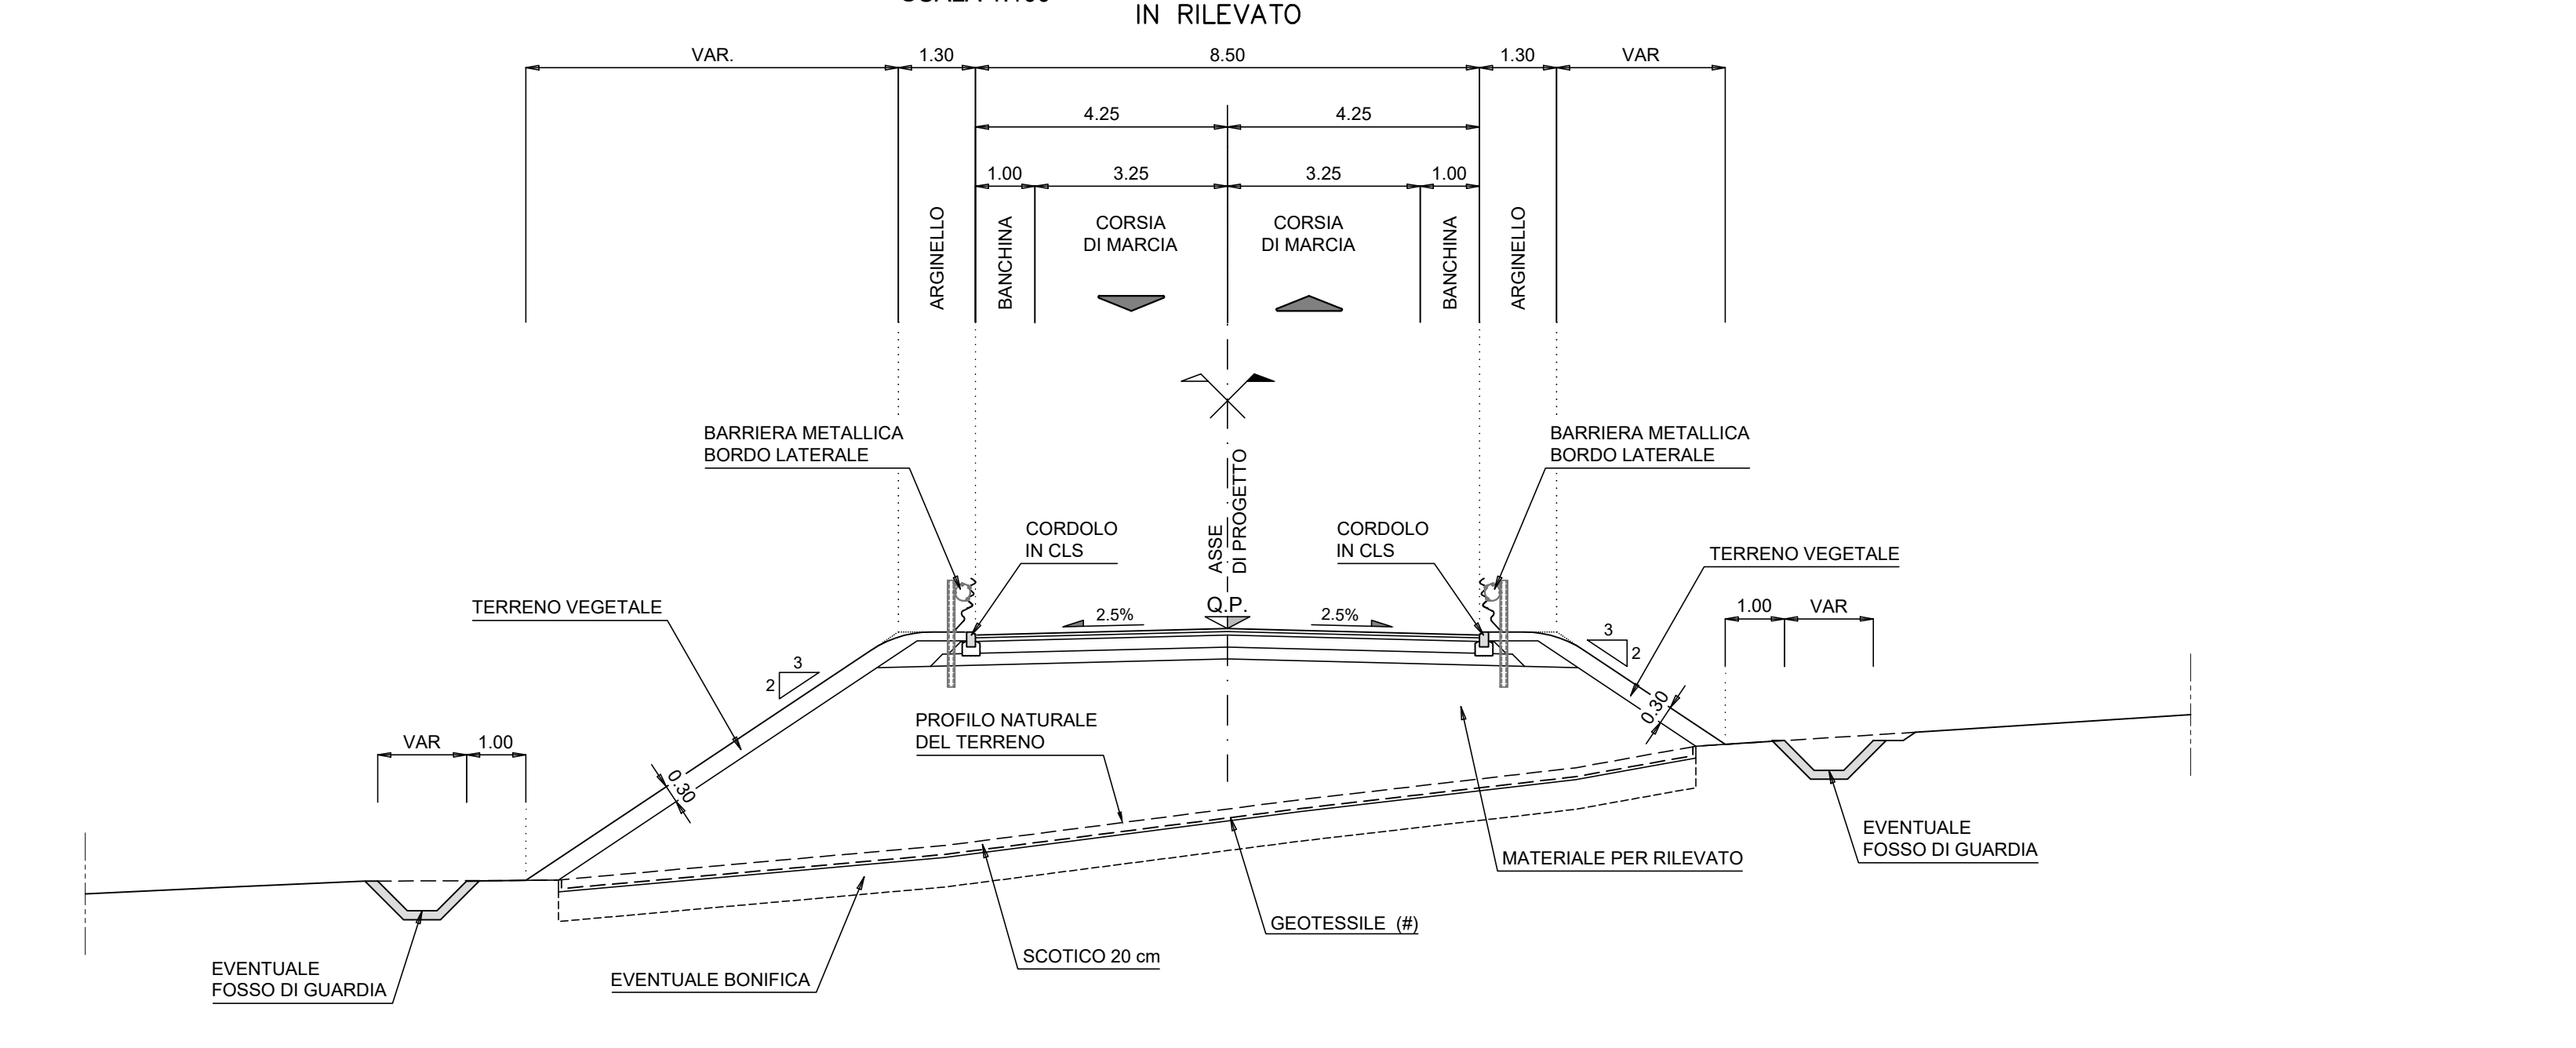


**SEZIONE TIPO VIABILITÀ INTERFERENTI MINORI**  
SCALA 1:100

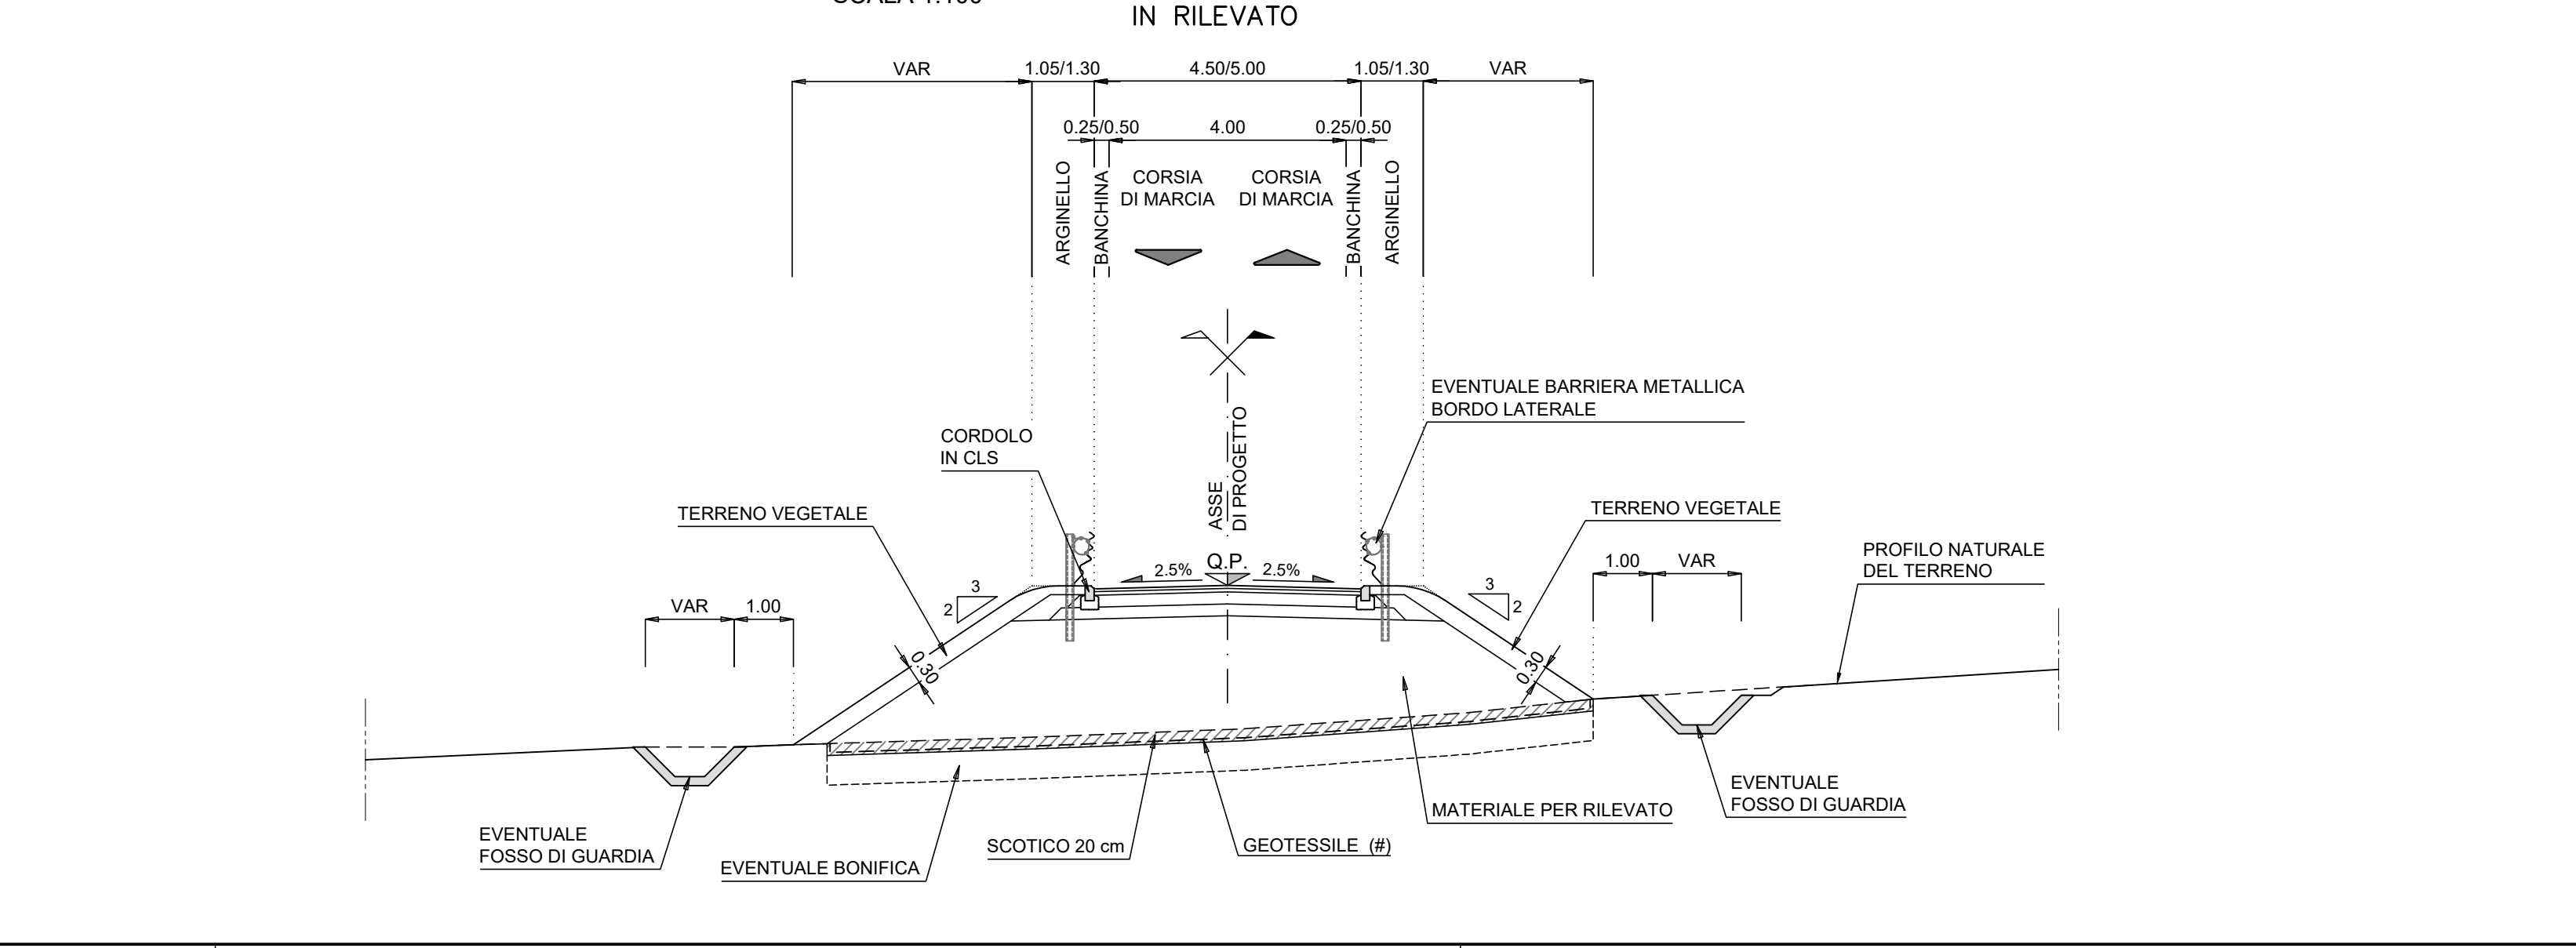


**SEZIONE VIAB. SECONDARIA VS-01 - IN CURVA**  
SCALA 1:100

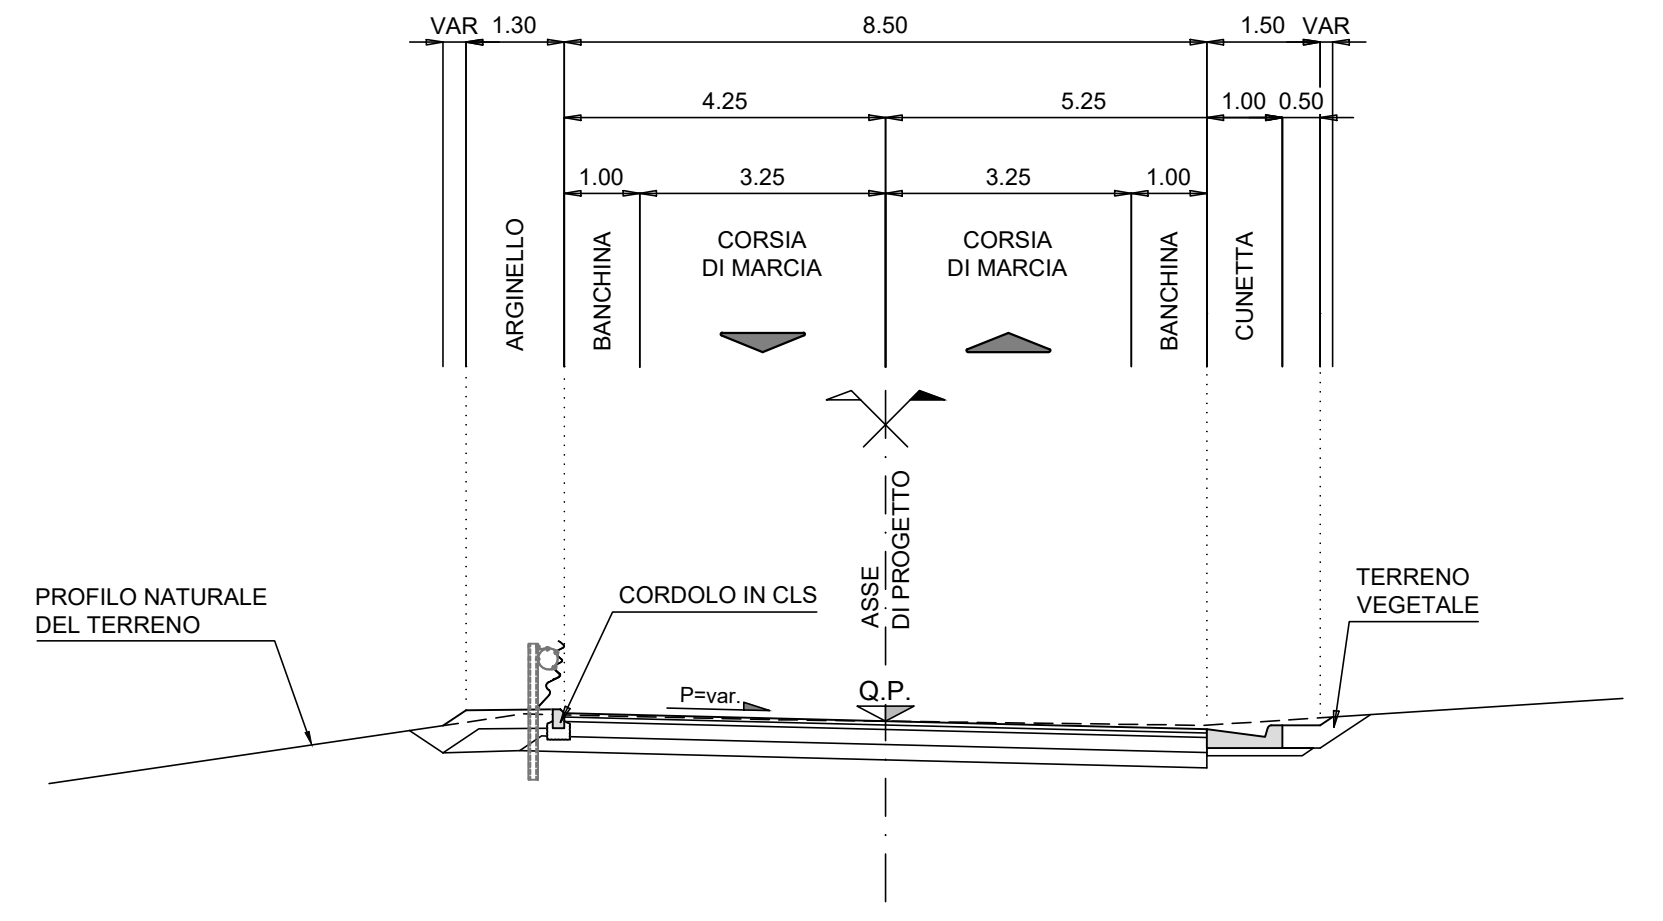

**SEZIONE ROT B COLLEGAMENTO OVEST - IN CURVA**  
SCALA 1:100

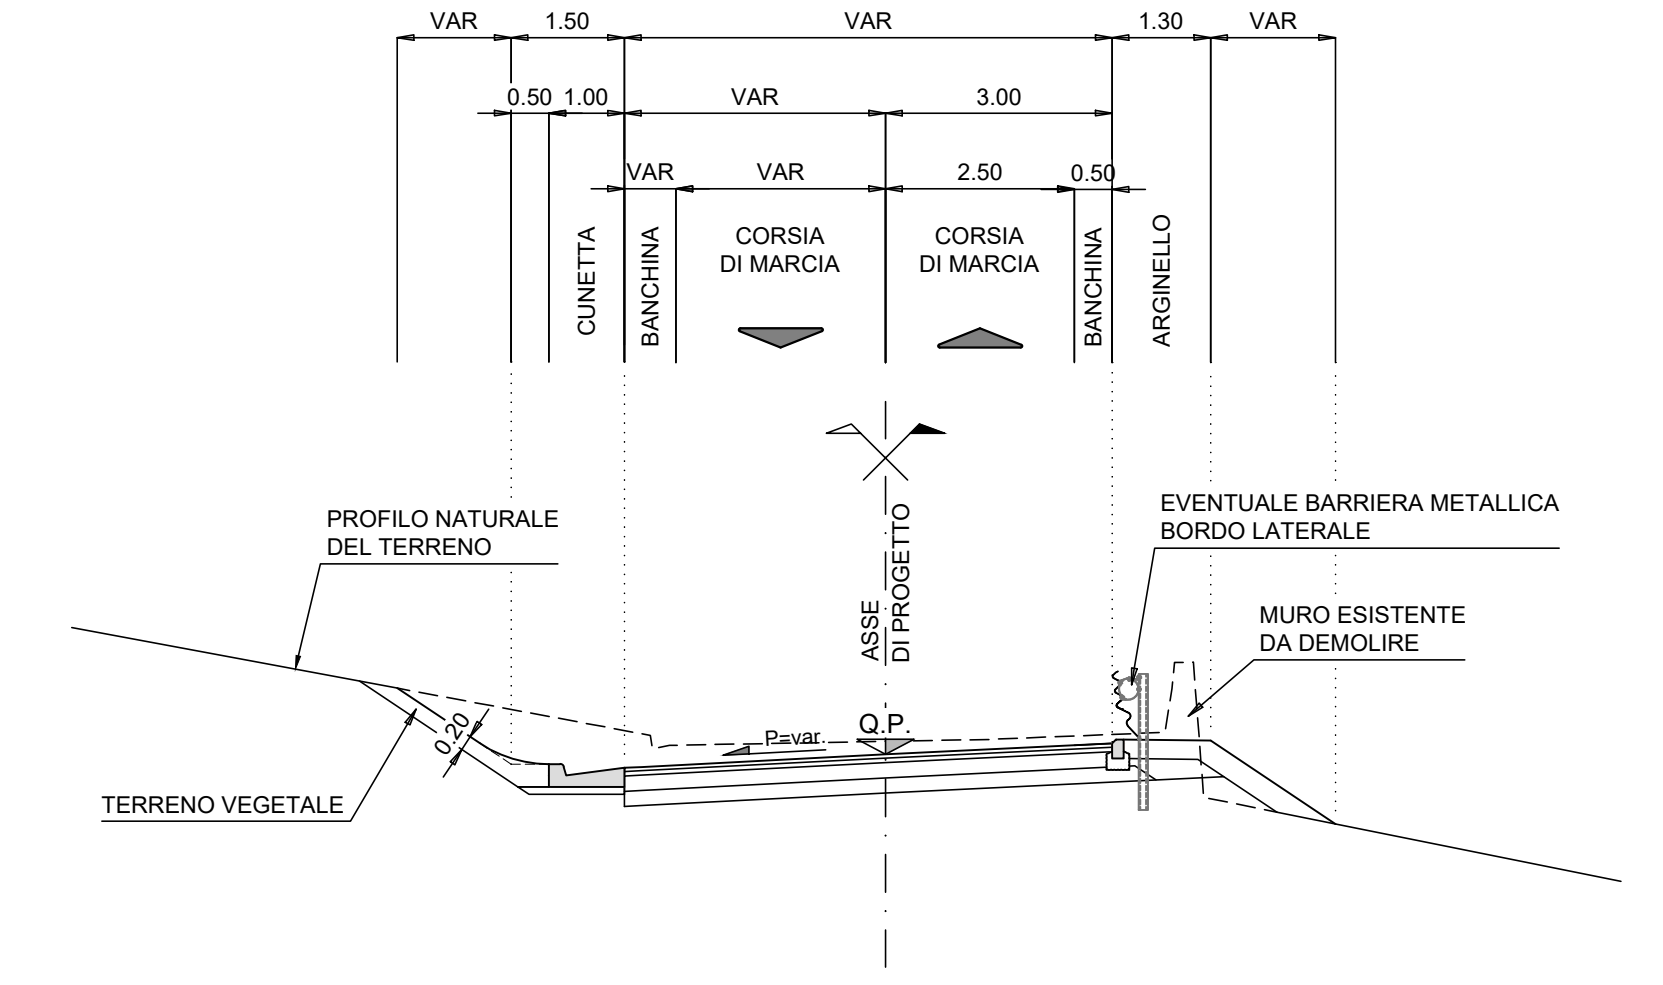

**SEZIONE VIAB. SECONDARIA VS-03, VS-04**  
SCALA 1:100

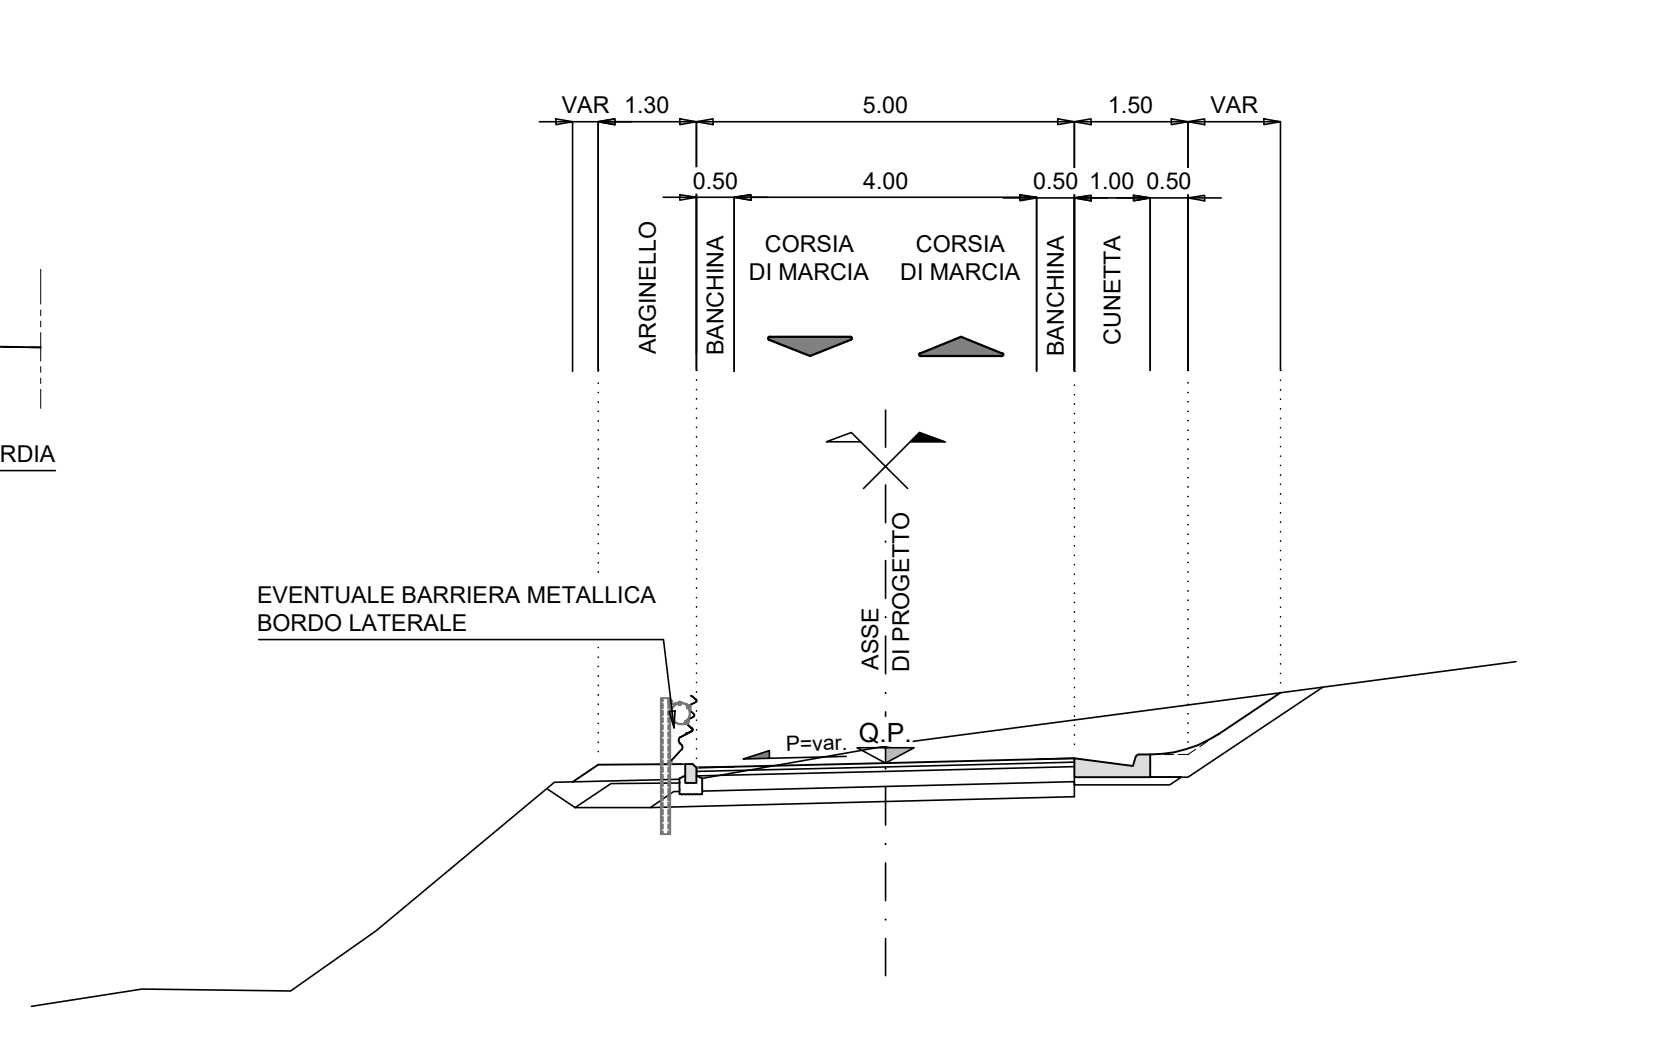

**NOTE:**  
- PER I DETTAGLI DEGLI ELEMENTI DI MARGINE, DELLE PAVIMENTAZIONI E DELLA BONIFICA VEDI ELABORATO T00\_PS00\_TRA\_DC01\_A  
- PER LA TIPOLOGIA DELLE BARRIERE VEDI ELABORATI: T00\_PS00\_SIC\_PP01\_A, T00\_PS00\_SIC\_PP02\_A, T00\_PS00\_SIC\_PP03\_A.

**anas** Direzione Tecnica

**S.S. 106 "JONICA"**  
Lavori di realizzazione dell'asta di collegamento in dx idraulica del Torrente Gerace tra la SS 106 VAR/B (Svincolo Gerace) e la SS 106 al km 97+050

**PROGETTO DEFINITIVO** COD. C2311

Il PROGETTISTA È RESPONSABILE DELL'ADESIONE DELLE PRESTAZIONI SPECIALIZZATE:  
Ing. Francesco M. LA GARDIA

Il COORDINATORE DELLA SICUREZZA IN FASE DI PROGETTAZIONE:  
Ing. Francesco M. LA GARDIA

Il GEOMETRA:  
Dott. Gaetano FERRARO

L'ARCHITETTO: Daniele GROSSI SAVINO  
Eletta MIBACT n. 3856 - architetto di fiducia ai sensi del D.M. 244/2019

Il RESPONSABILE DEL PROCEDIMENTO:  
Ing. Antonello PARRICELLI

**GRUPPO DI PROGETTAZIONE**  
**ST.E** s.r.l.  
Structure and Transport Engineering  
Direttore Tecnico: Ing. E. Moroni  
Città: Roma, N. 10020

**ROKSOUL** s.p.a.  
Direttore Tecnico: Ing. G. Casarini  
Città: Roma, N. 26997

**E.D.I.N. s.r.l.**  
Società di Ingegneria  
Direttore Tecnico: Ing. G. Casarini  
Città: Roma, N. 17703

Prof. Arch. F. KARRER  
Città: Anzi, Roma, N. 2007

**PROGETTO STRADALE**  
ELABORATI GENERALI  
Sezioni tipo - Tav. 2 di 2

CODICE PROGETTO	NOME FILE	REVISIONE	SCALA
PROGETTO: PFC20311	T00_PS00_TRA_ST02_C		1:100
LIV. PROG. ANNO: D 20	CODICE ELAB. TFCPS00TRA-ST02		
C	EMMISSIONE PER PROCEDURA VASSIVA	Ottobre 2022	BANCO MORONI LA CAMERA
B	EMMISSIONE A SEGUITO RIESAME INTERMEDIO	Luglio 2022	BANCO MORONI LA CAMERA
A	EMMISSIONE	Marzo 2022	BANCO MORONI LA CAMERA
REV.	DESCRIZIONE	DATA	REDATTO VERIFICATO APPROVATO