


LIVELLETTE	DIFF. DI QUOTA DISTANZA PENDENZA	n = 4.521 L = 73.000 i = 0.061	n = 4.521 L = 73.000 i = -0.075	n = 4.581 L = 17.000 i = -0.009
------------	--	--------------------------------------	---------------------------------------	---------------------------------------

RAMPA C

Pv	114.636
Ch	42.859
R	1000.000
T	58.183
Ft	2.324
Sv	156.474

Pv	202.894
Ch	36.237
R	500.000
T	16.403
Ft	0.269
Sv	32.840

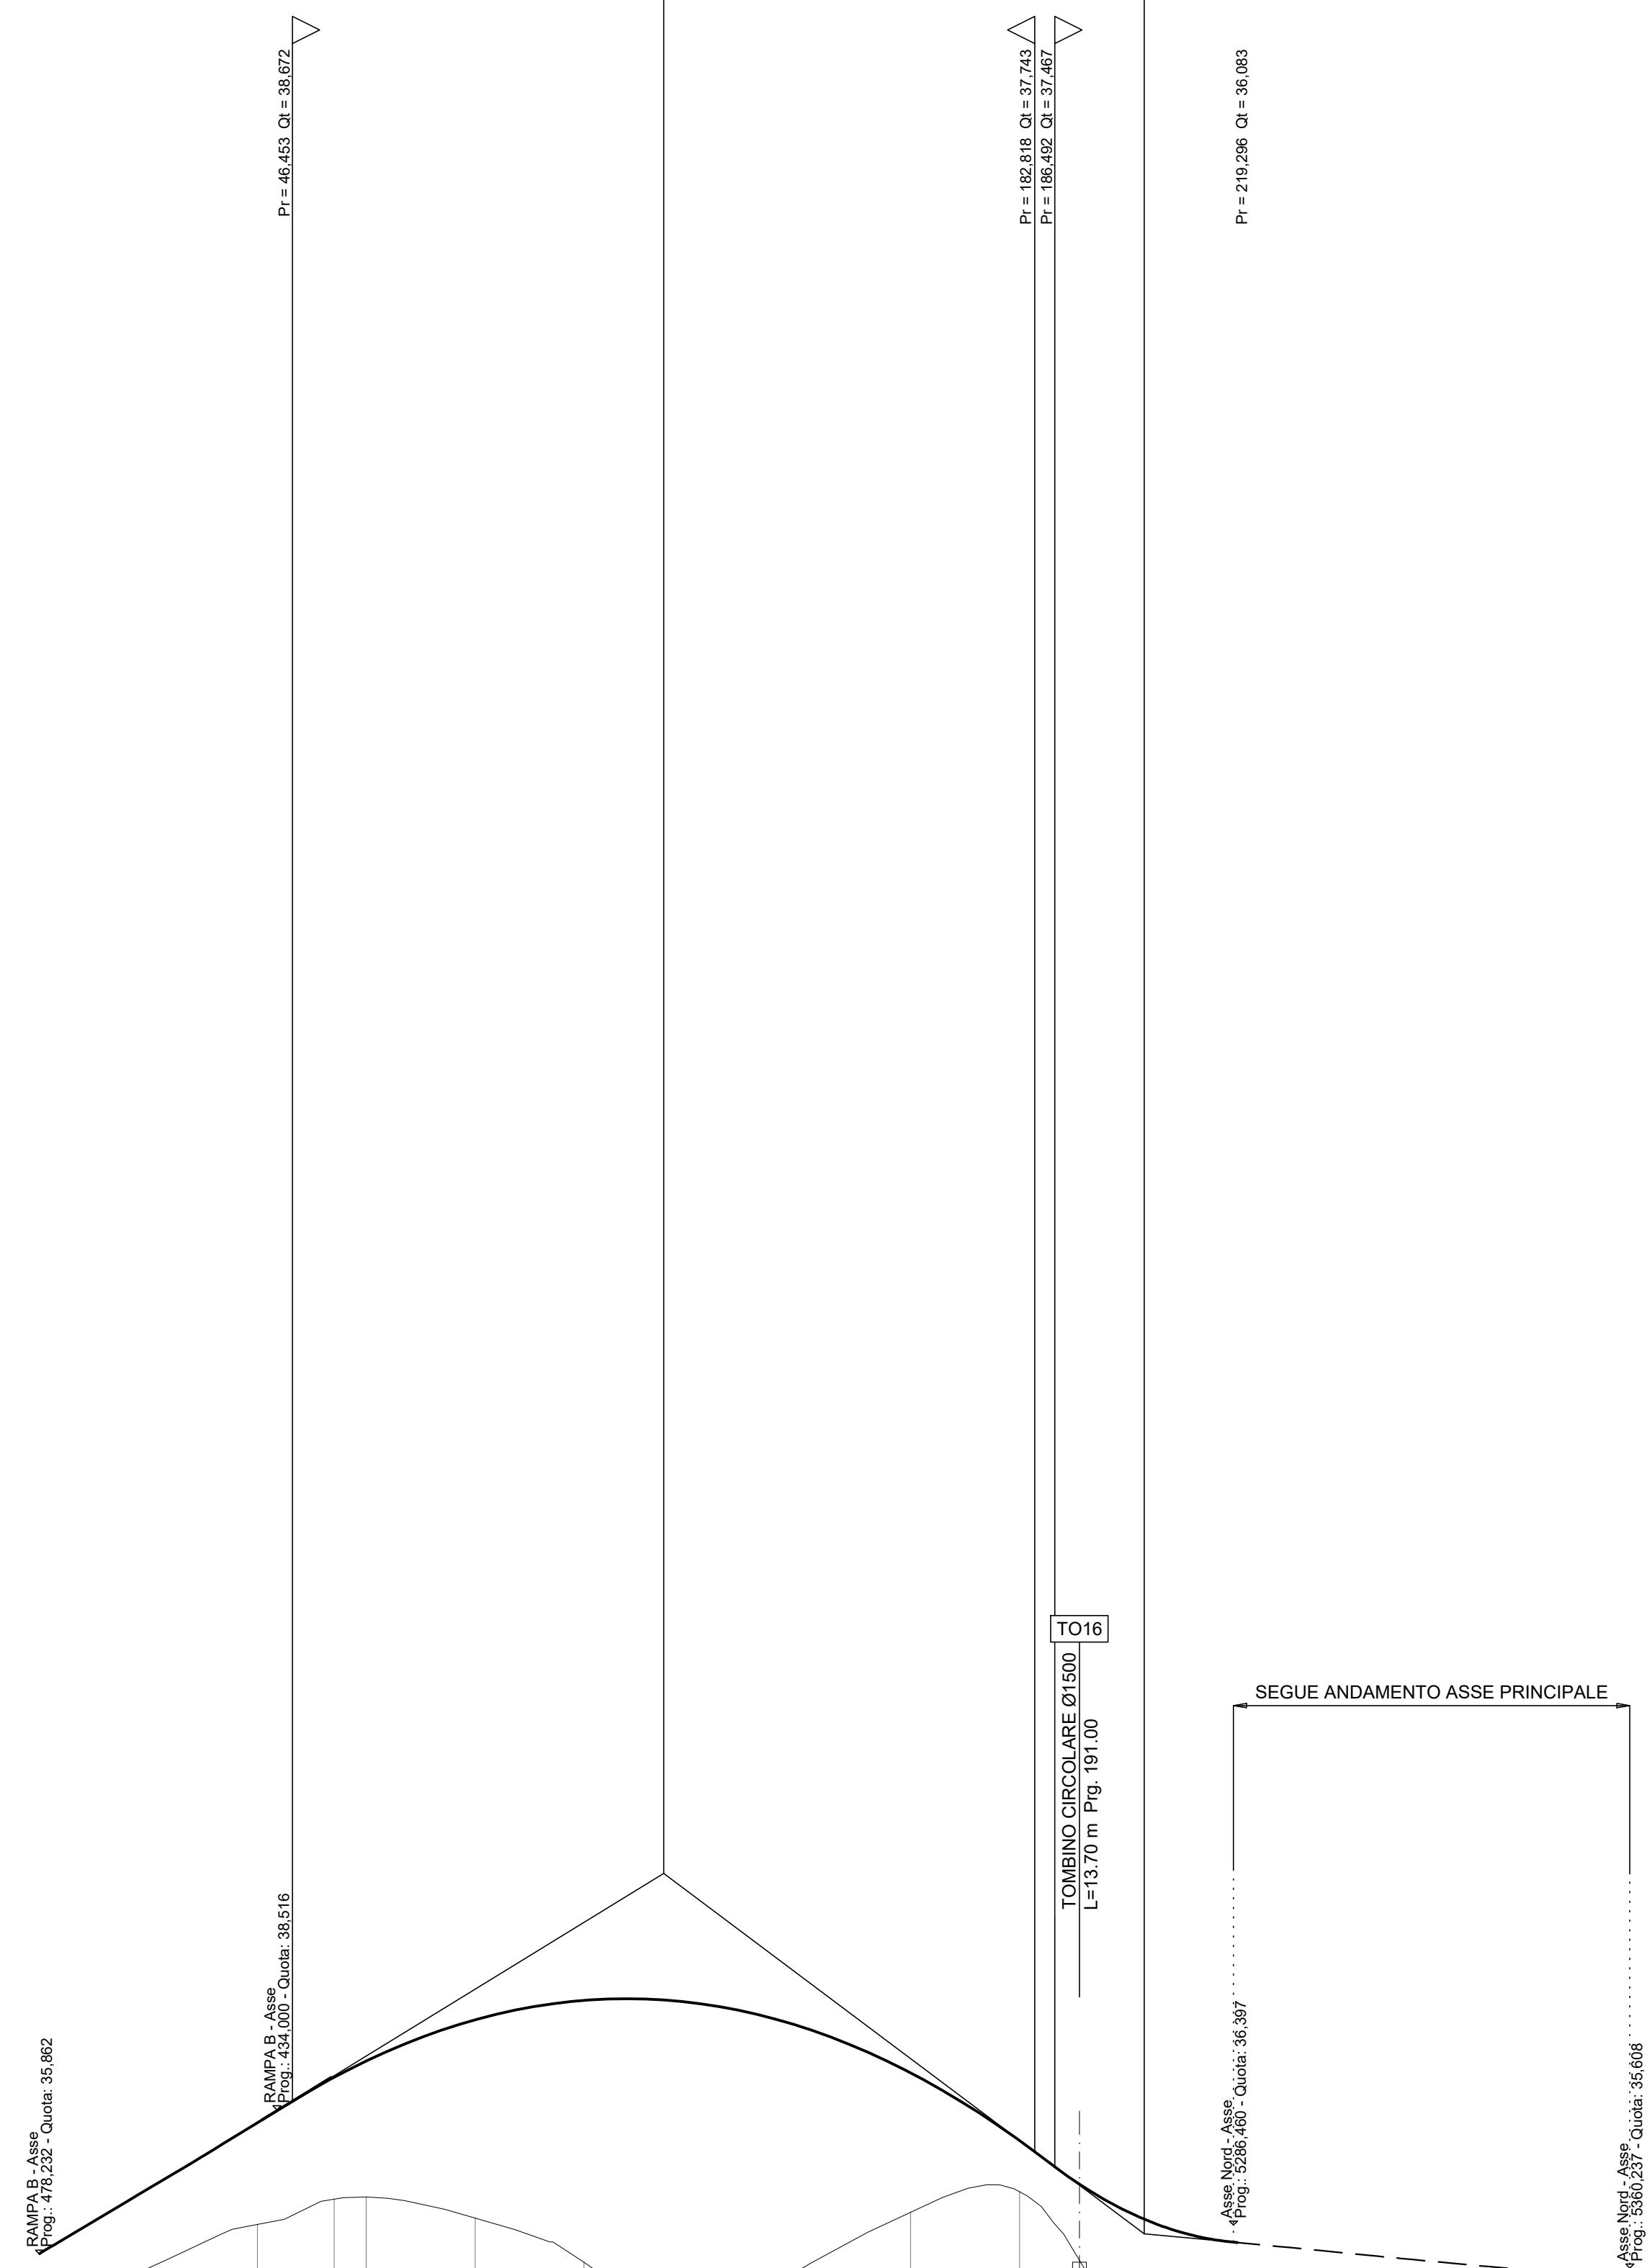


SEGUE ANDAMENTO ASSE PRINCIPALE

1:1000

QT.RIF. 20.000

NUMERO SEZIONI	1	2	3	4	5	6	7	8	9	10	11	12	13	14	15	16	17
QUOTE PROGETTO	-35.974	-37.067	-38.276	-39.112	-39.472	-40.188	-40.925	-40.481	-40.007	-39.184	-37.980	-36.626	-35.076	-33.883	-32.691	-31.521	-30.406
QUOTE TERRENO	-34.093	-35.000	-35.419	-35.881	-36.076	-36.034	-35.714	-35.001	-35.007	-35.640	-37.018	-38.076	-39.818	-42.792	-46.110	-49.883	-54.006
ETTOMETRICHE	0																
DIST. PARZIALI	20,00	20,00	14,09	19,1	20,00	20,00	20,00	20,00	20,00	20,00	20,00	20,00	20,00	20,00	20,00	12,11	
PROGRESSIVE	0+00	0+20	0+40	0+59	0+79	0+99	1+19	1+39	1+59	1+79	1+99	2+19	2+39	2+59	2+79	2+91	3+00
ANDAMENTO PLANIMETRICO	<p> $L = 121,3$ $A = 10,000$ $B = 17,223$ $R = 180,000$ $Sv = 216,069$ $L = 19,056$ </p>																
ANDAMENTO CIGLI	<p> $Sx = 0,025$ $Sy = 0,029$ $Sz = 0,025$ </p>																
Diagramma delle velocità	<p> $V = 40,00$ </p>																

QUADRO DI UNIONE

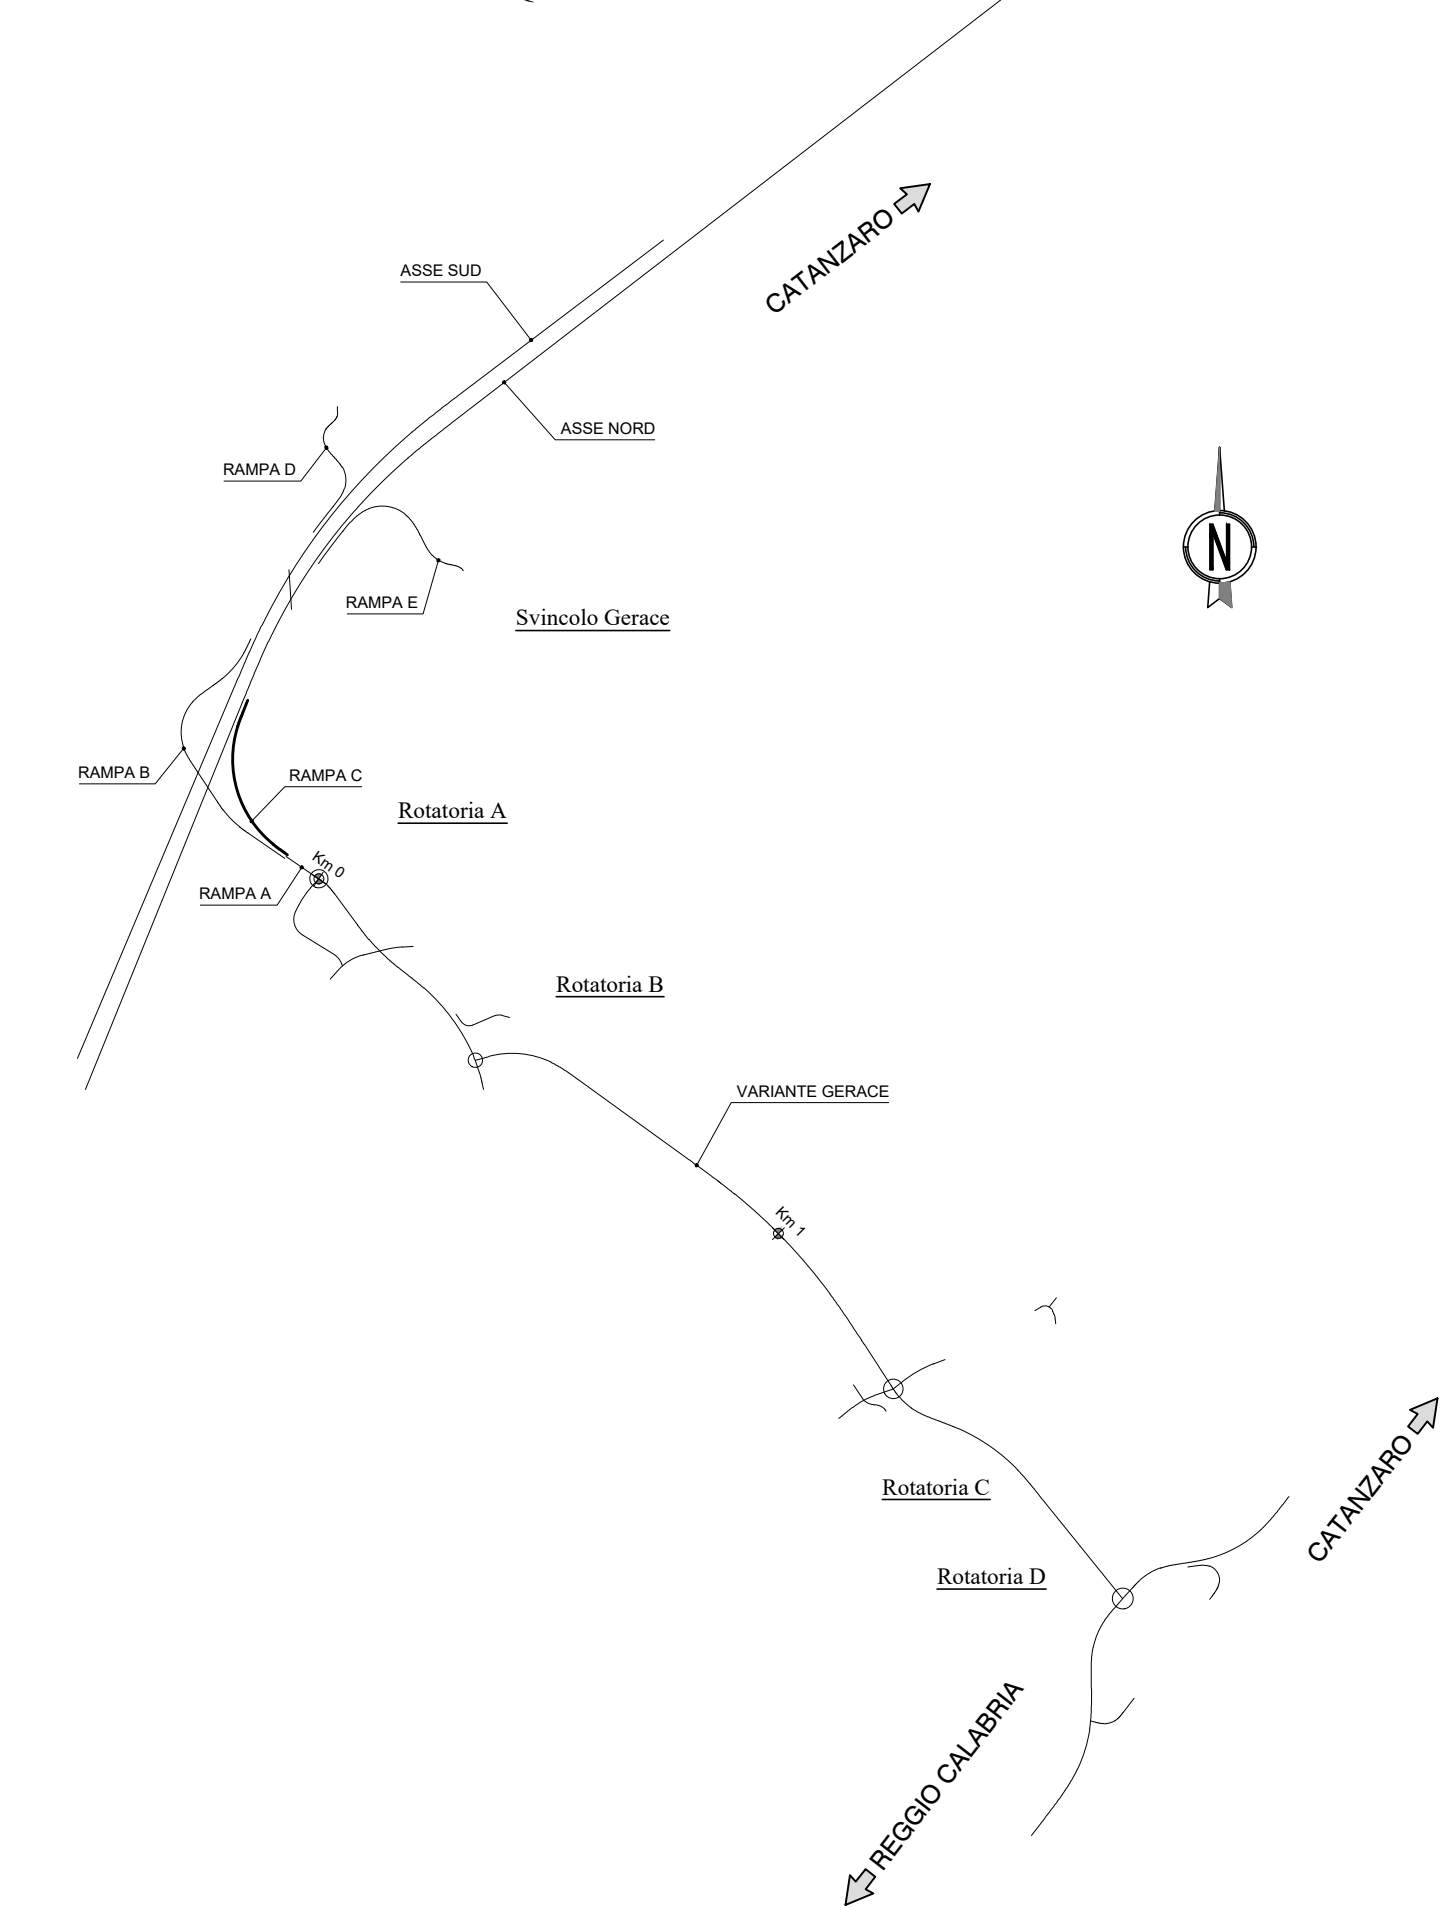

anas Direzione Tecnica

S.S. 106 "JONICA"
Lavori di realizzazione dell'asta di collegamento
in dx idraulica del Torrente Gerace
tra la SS 106 VAR/B (Svincolo Gerace) e la SS 106 al km 97+050

PROGETTO DEFINITIVO COD. C2311

IL PROGETTISTA È RESPONSABILE DELL'ADESIONE DELLE PRESTAZIONI SPECIALISTICHE Ing. Francesco M. LA GARDIA	GRUPPO DI PROGETTAZIONE ST.E s.r.l. Structure and Transport Engineering Direttore Tecnico Ing. E. Moroni Codice Ing. Roma N. 1020
IL COORDINATORE DELLA SICUREZZA IN FASE DI PROGETTAZIONE Ing. Francesco M. LA GARDIA	ROKSOIL S.p.A. Direttore Tecnico Ing. G. Ciommi Codice Ing. Milano N. 2692
IL SESTUO Dott. Geol. Firenze PENNINO Ordine Geol. Lombardo N. 1575	E.D.I.N. s.r.l. Società di Ingegneria Direttore Tecnico Ing. G. Ciommi Codice Ing. Roma N. 17703
L'ARCHITETTURA: Dott.ssa Grazia SAVINO Elettica MIBACT n. 3856 - architetto di 1° fascia ai sensi del D.M. 244/2019	Prof. Arch. F. KARRER Ordine Arch. Roma N. 2007

PROGETTO STRADALE
SVINCOLO DI GERACE
Profilo longitudinale - Rampa C

CODICE PROGETTO	NOME FILE	REVISIONE	SCALA:
PROGETTO PPC20311	UV. PROG. ANNO TUO_SV01_TRA_FP04_C	ELAB. PPC20311_TRA_FP04	1:1000/100
C	EMMISSIONE PER PROCEDURA VASSIVA	08/06/2022	BRANCO
B	EMMISSIONE A SEGUITO RIESAME INTERMEDIO	08/06/2022	BRANCO
A	EMMISSIONE	08/06/2022	BRANCO
REV.	DESCRIZIONE	DATA	REDDATTO VERIFICATO APPROVATO