
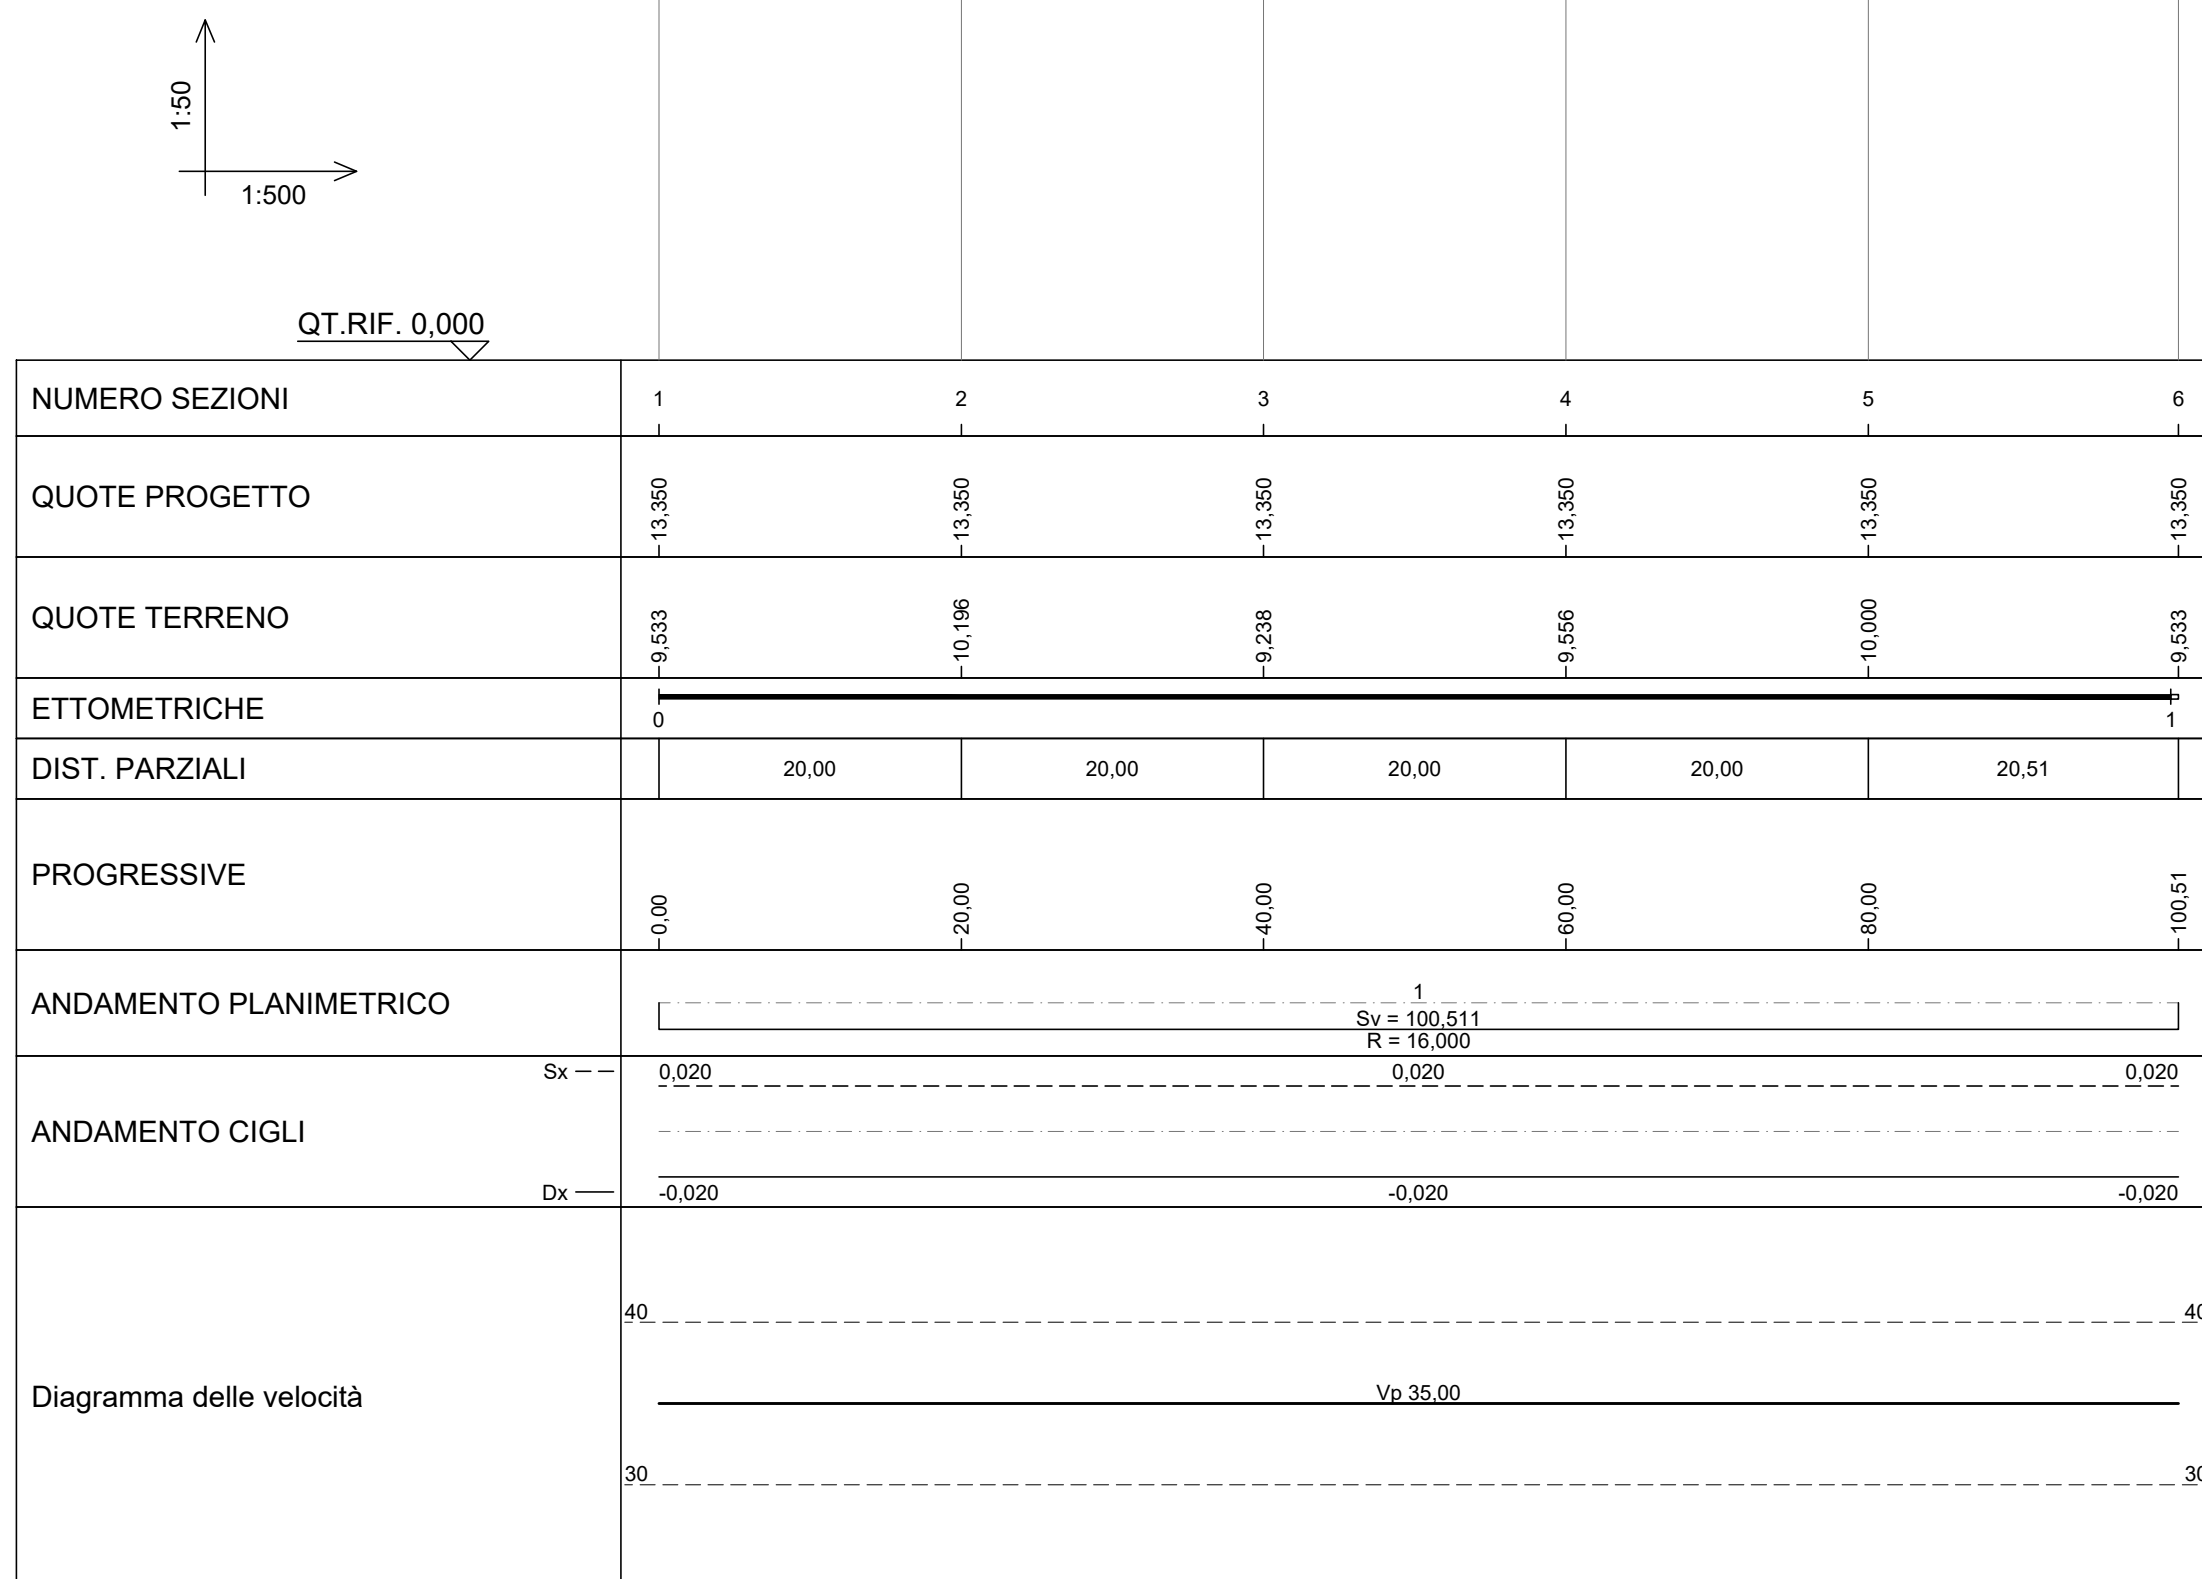




LIVELLETTE	DIFF. DI QUOTA DISTANZA PENDENZA	h = 0,000 L = 100,000 i = 0,000
------------	--	---------------------------------------

ROTATORIA C

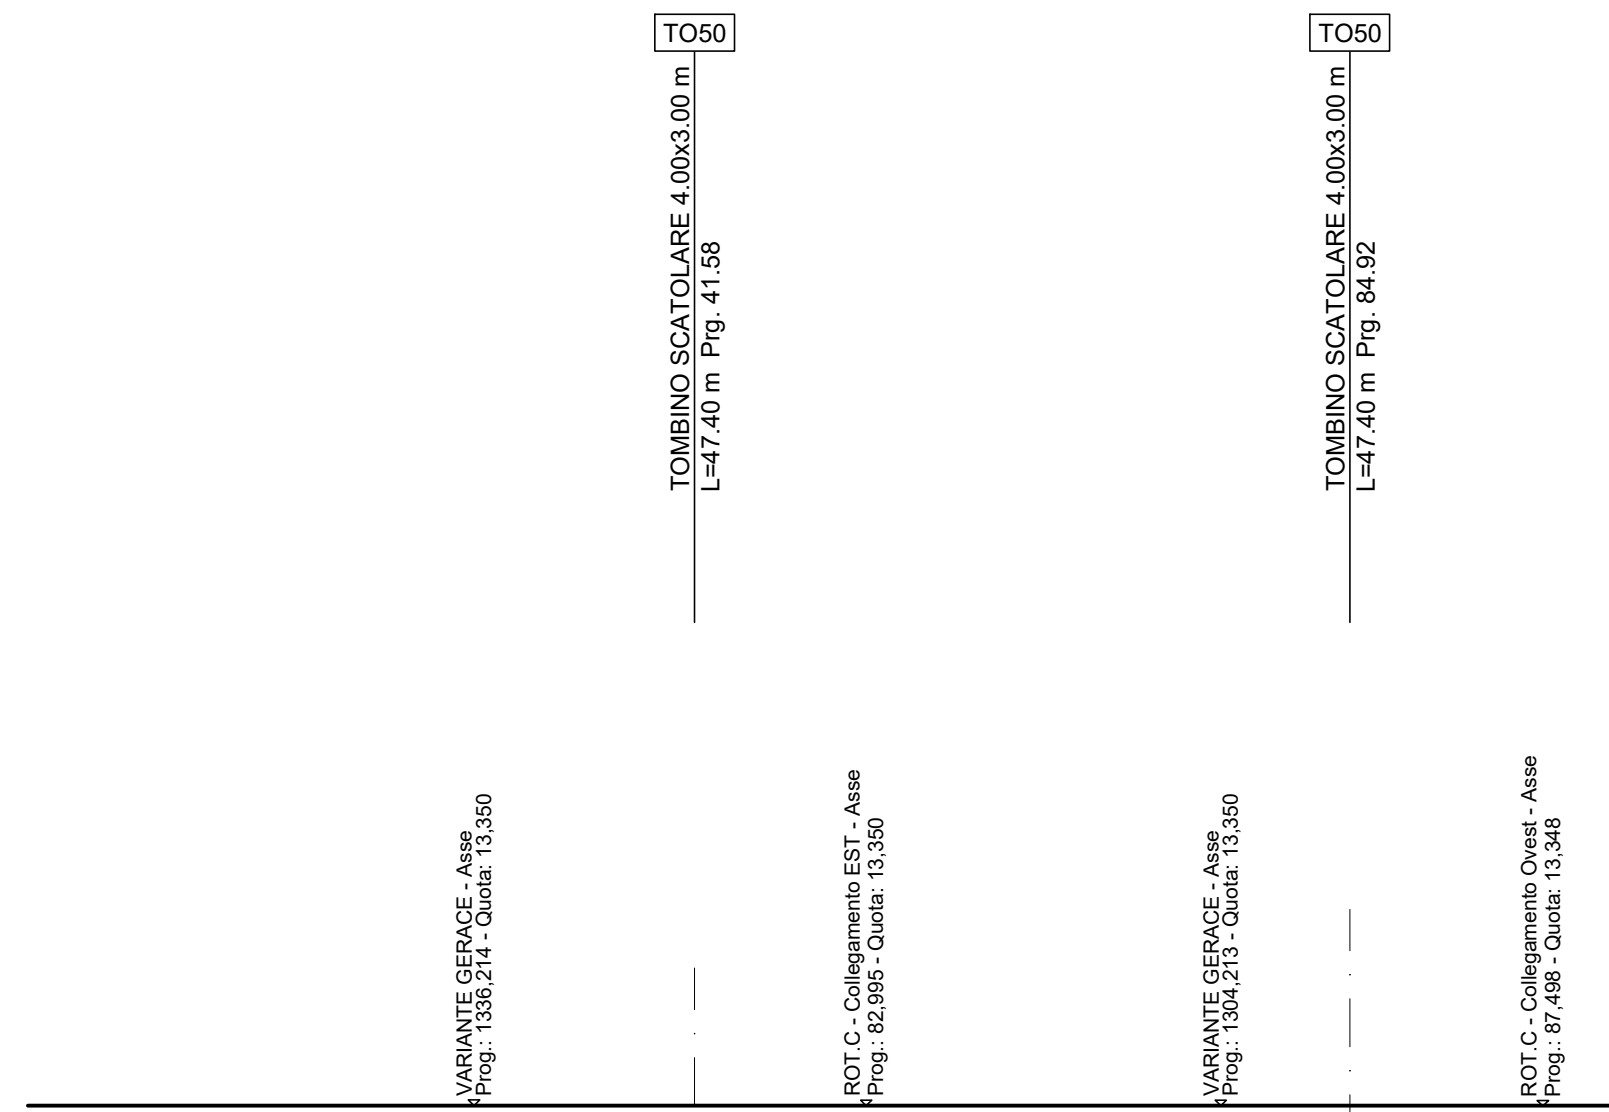




LIVELLETTE	DIFF. DI QUOTA DISTANZA PENDENZA	h = 0,014 L = 15,200 i = 0,001	h = 3,180 L = 20,871 i = 0,000	h = 0,640 L = 20,000 i = 0,020
------------	--	--------------------------------------	--------------------------------------	--------------------------------------

ROTATORIA C COLLEGAMENTO EST

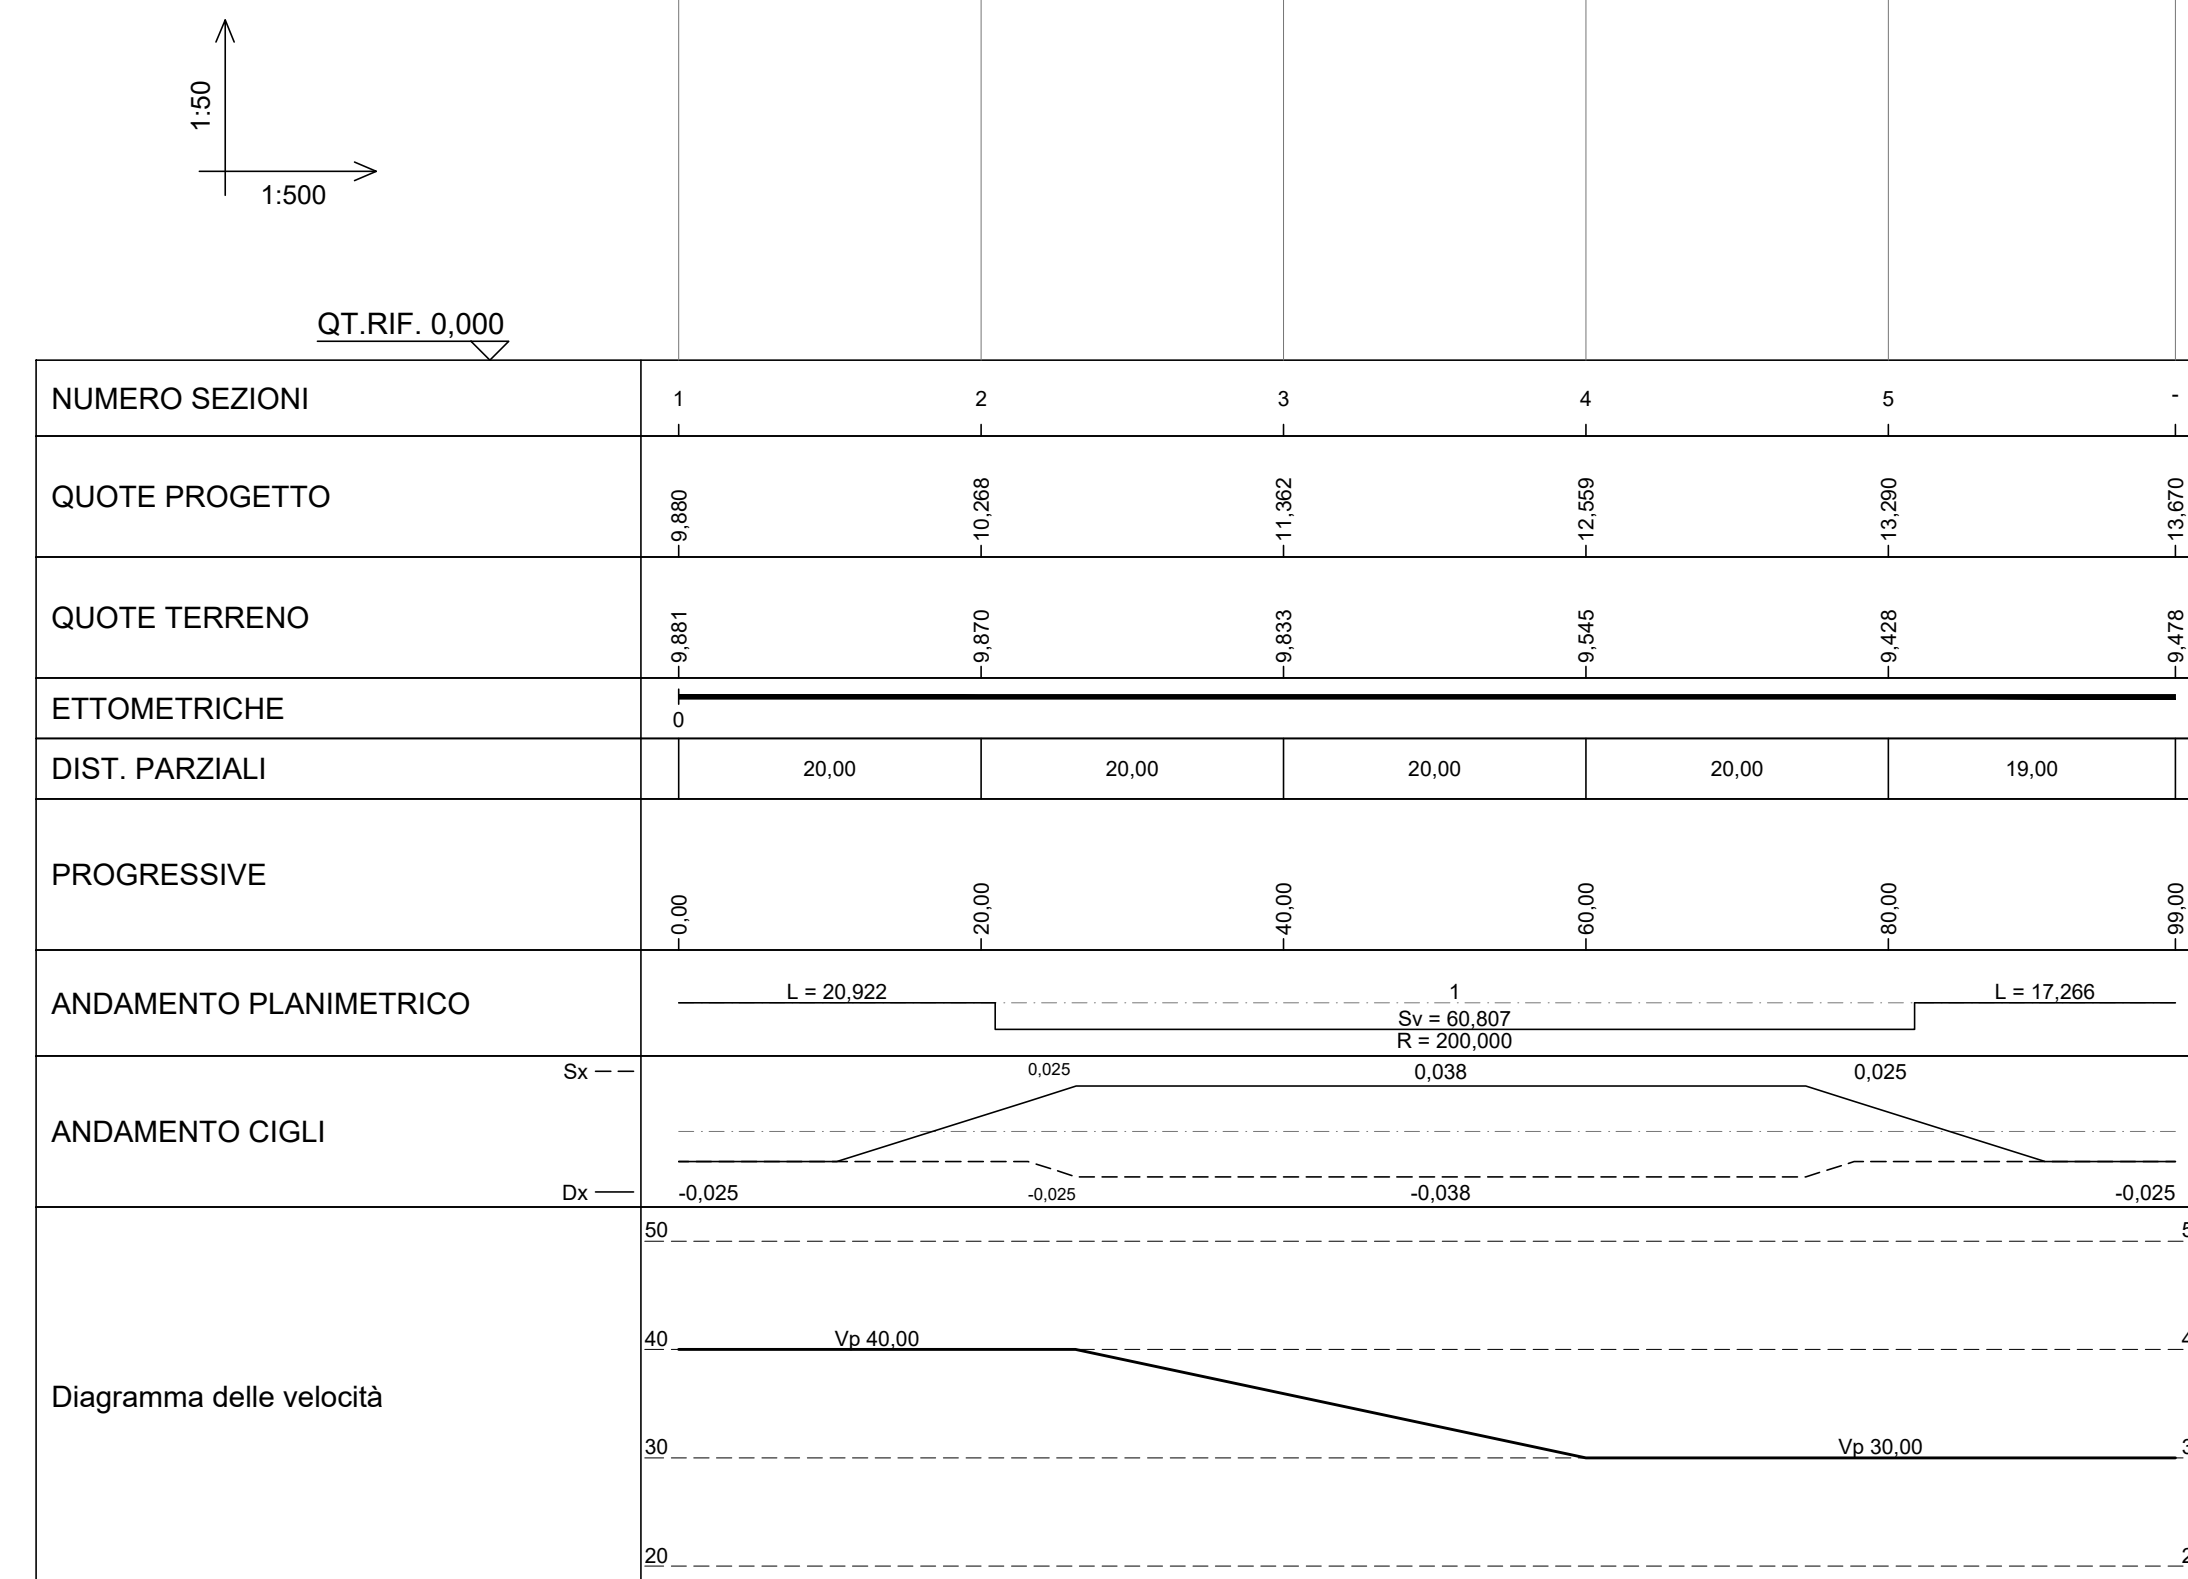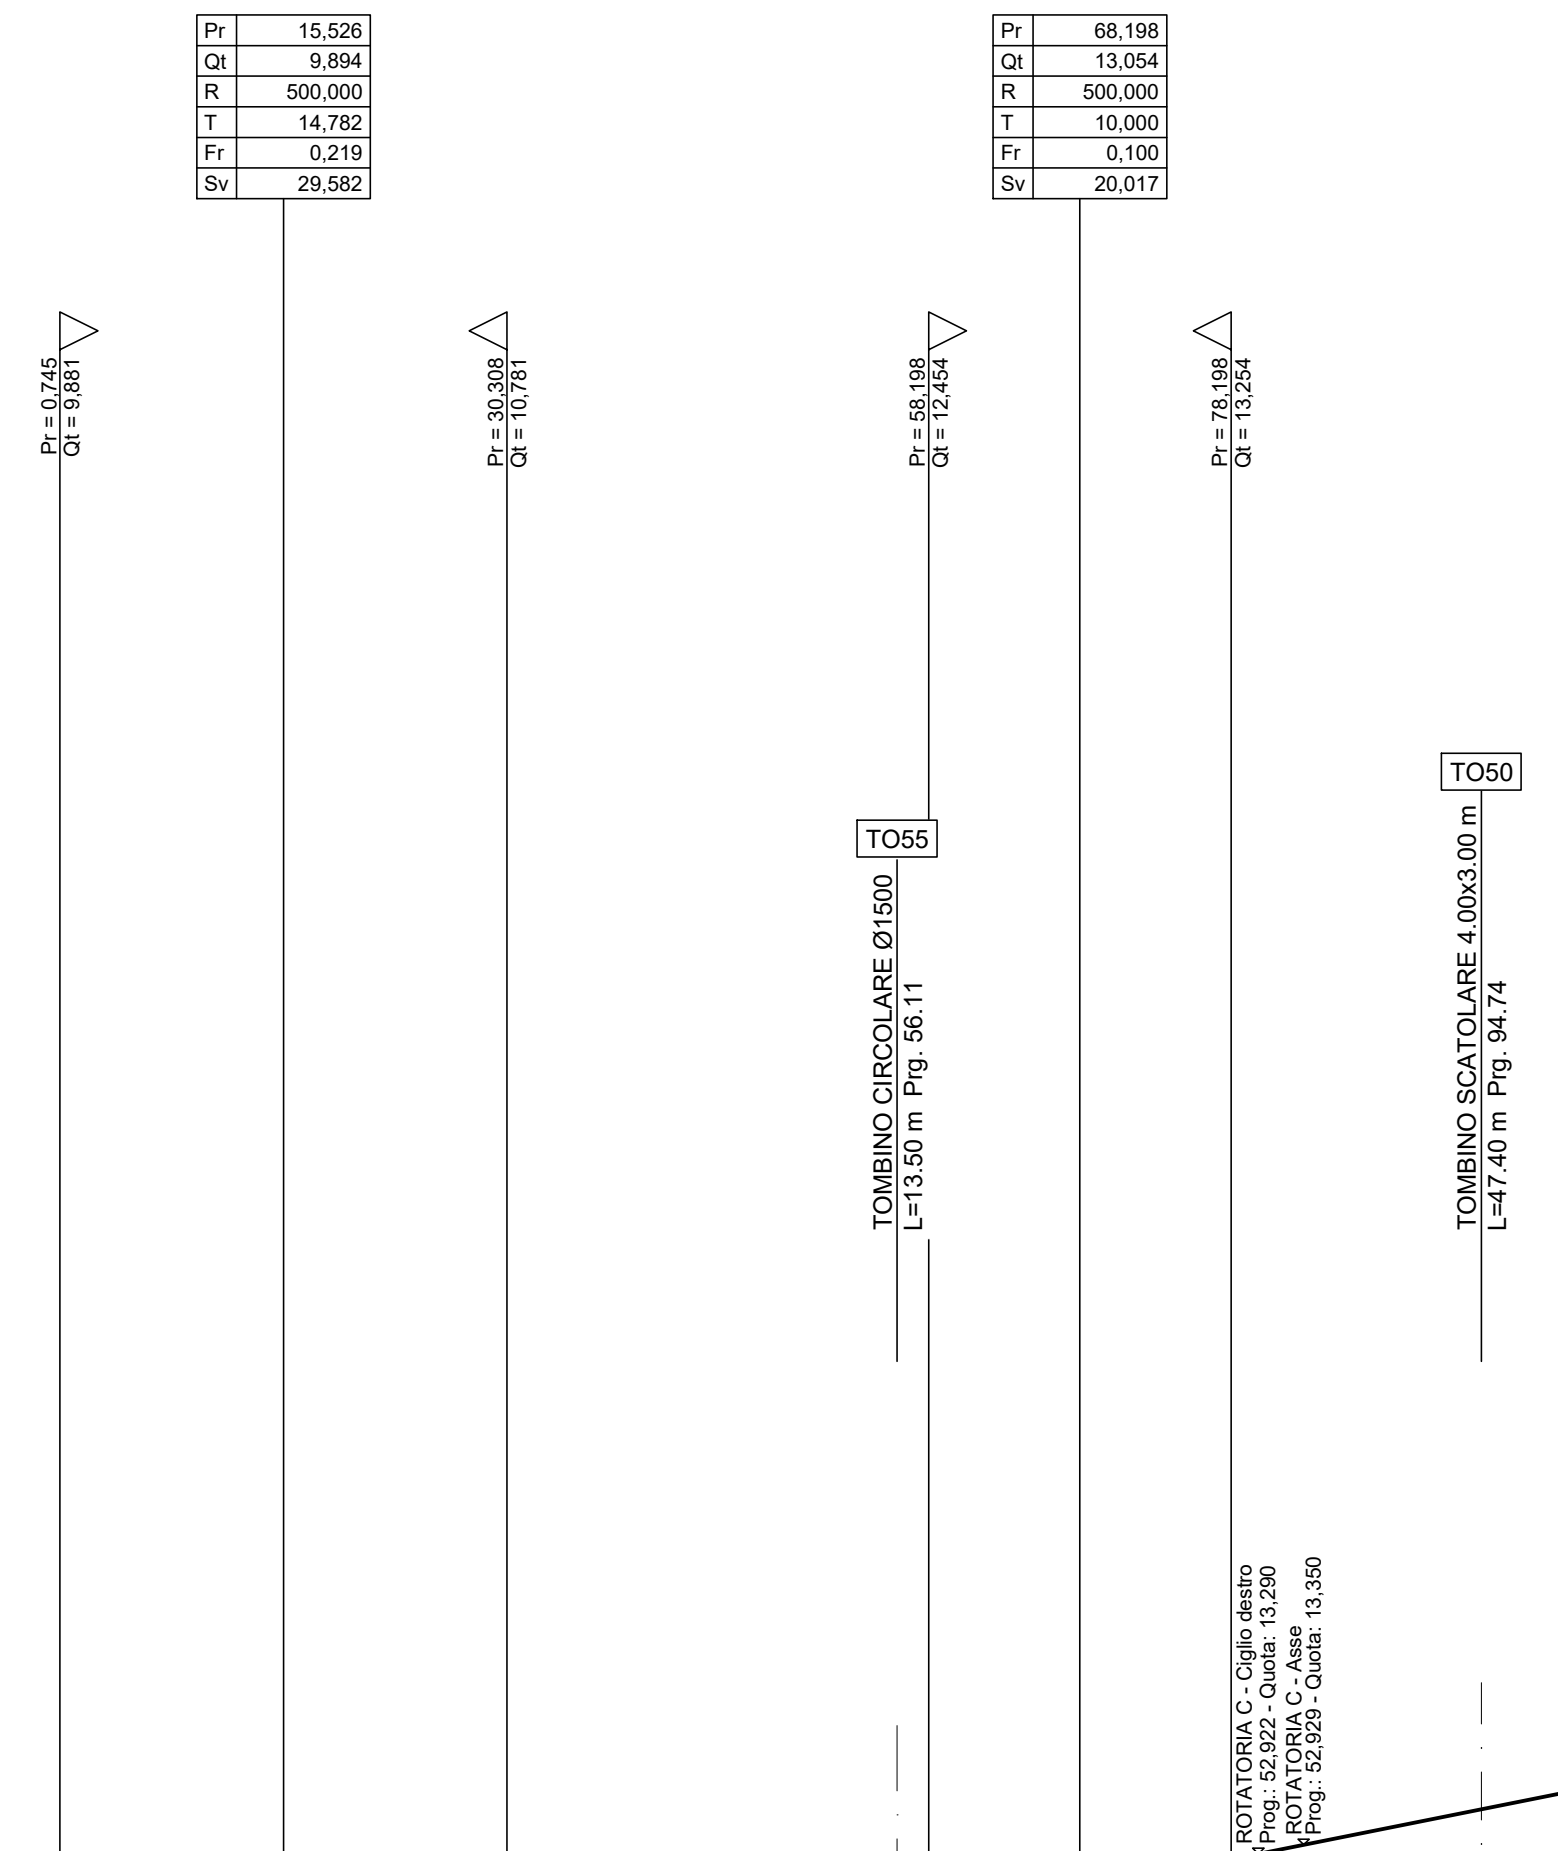

LIVELLETTE	DIFF. DI QUOTA DISTANZA PENDENZA	h = 0,181 L = 38,895 i = 0,003	h = 2,901 L = 30,263 i = 0,080	h = 0,565 L = 28,340 i = 0,020
------------	--	--------------------------------------	--------------------------------------	--------------------------------------

ROTATORIA C COLLEGAMENTO OVEST

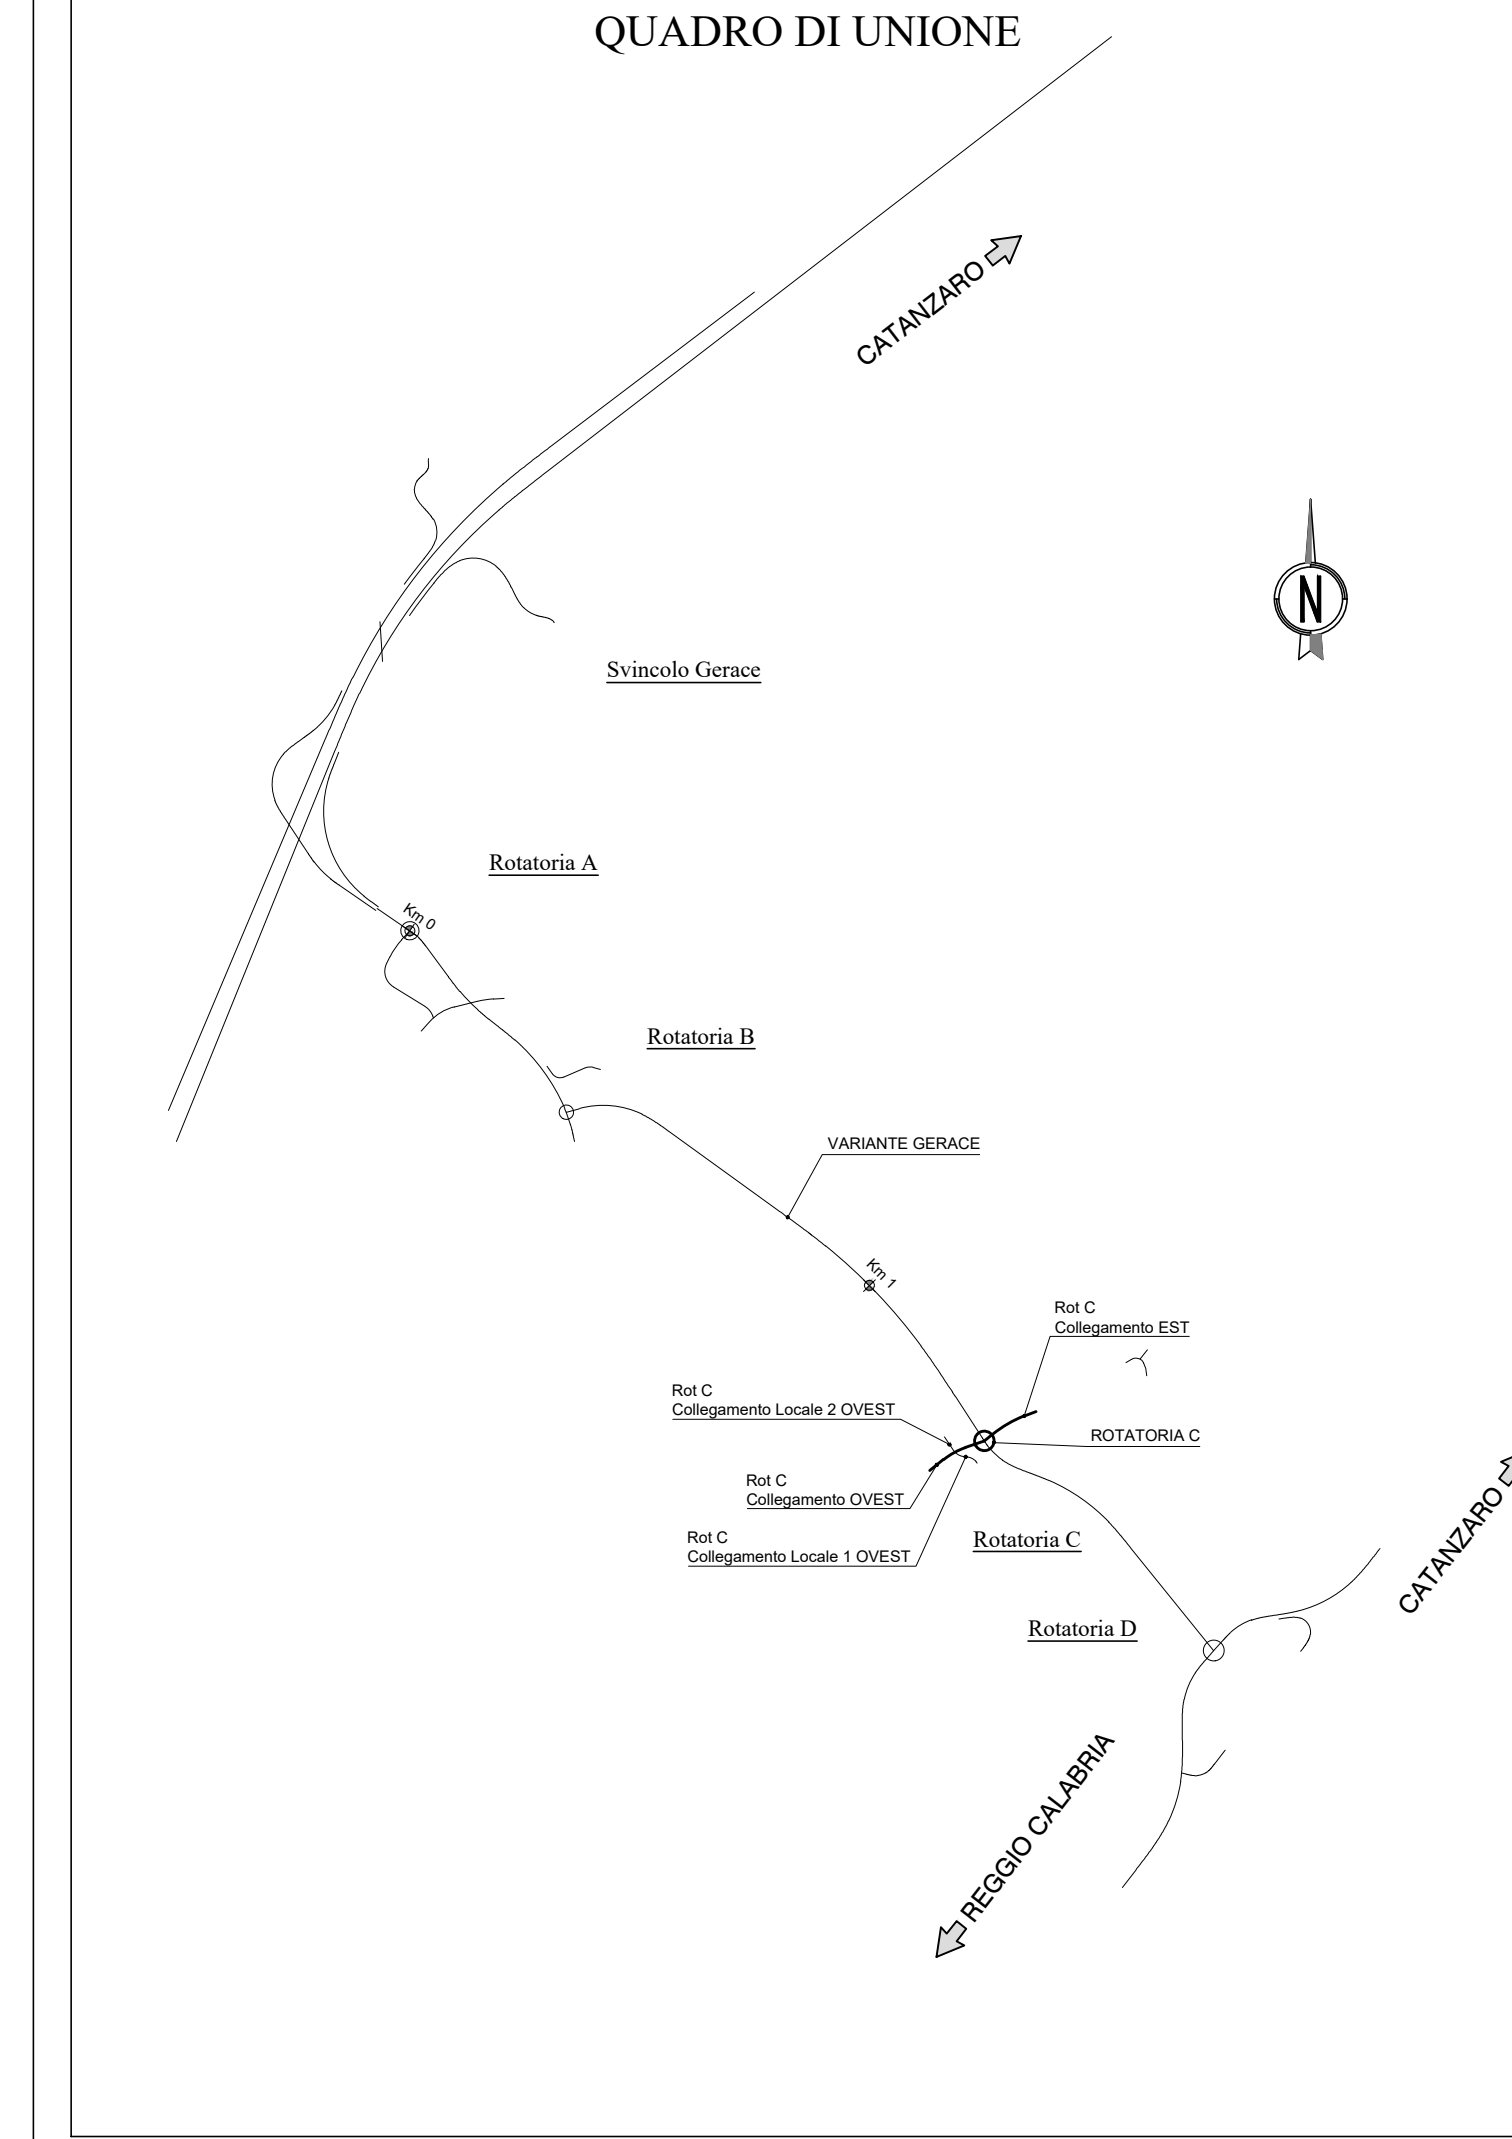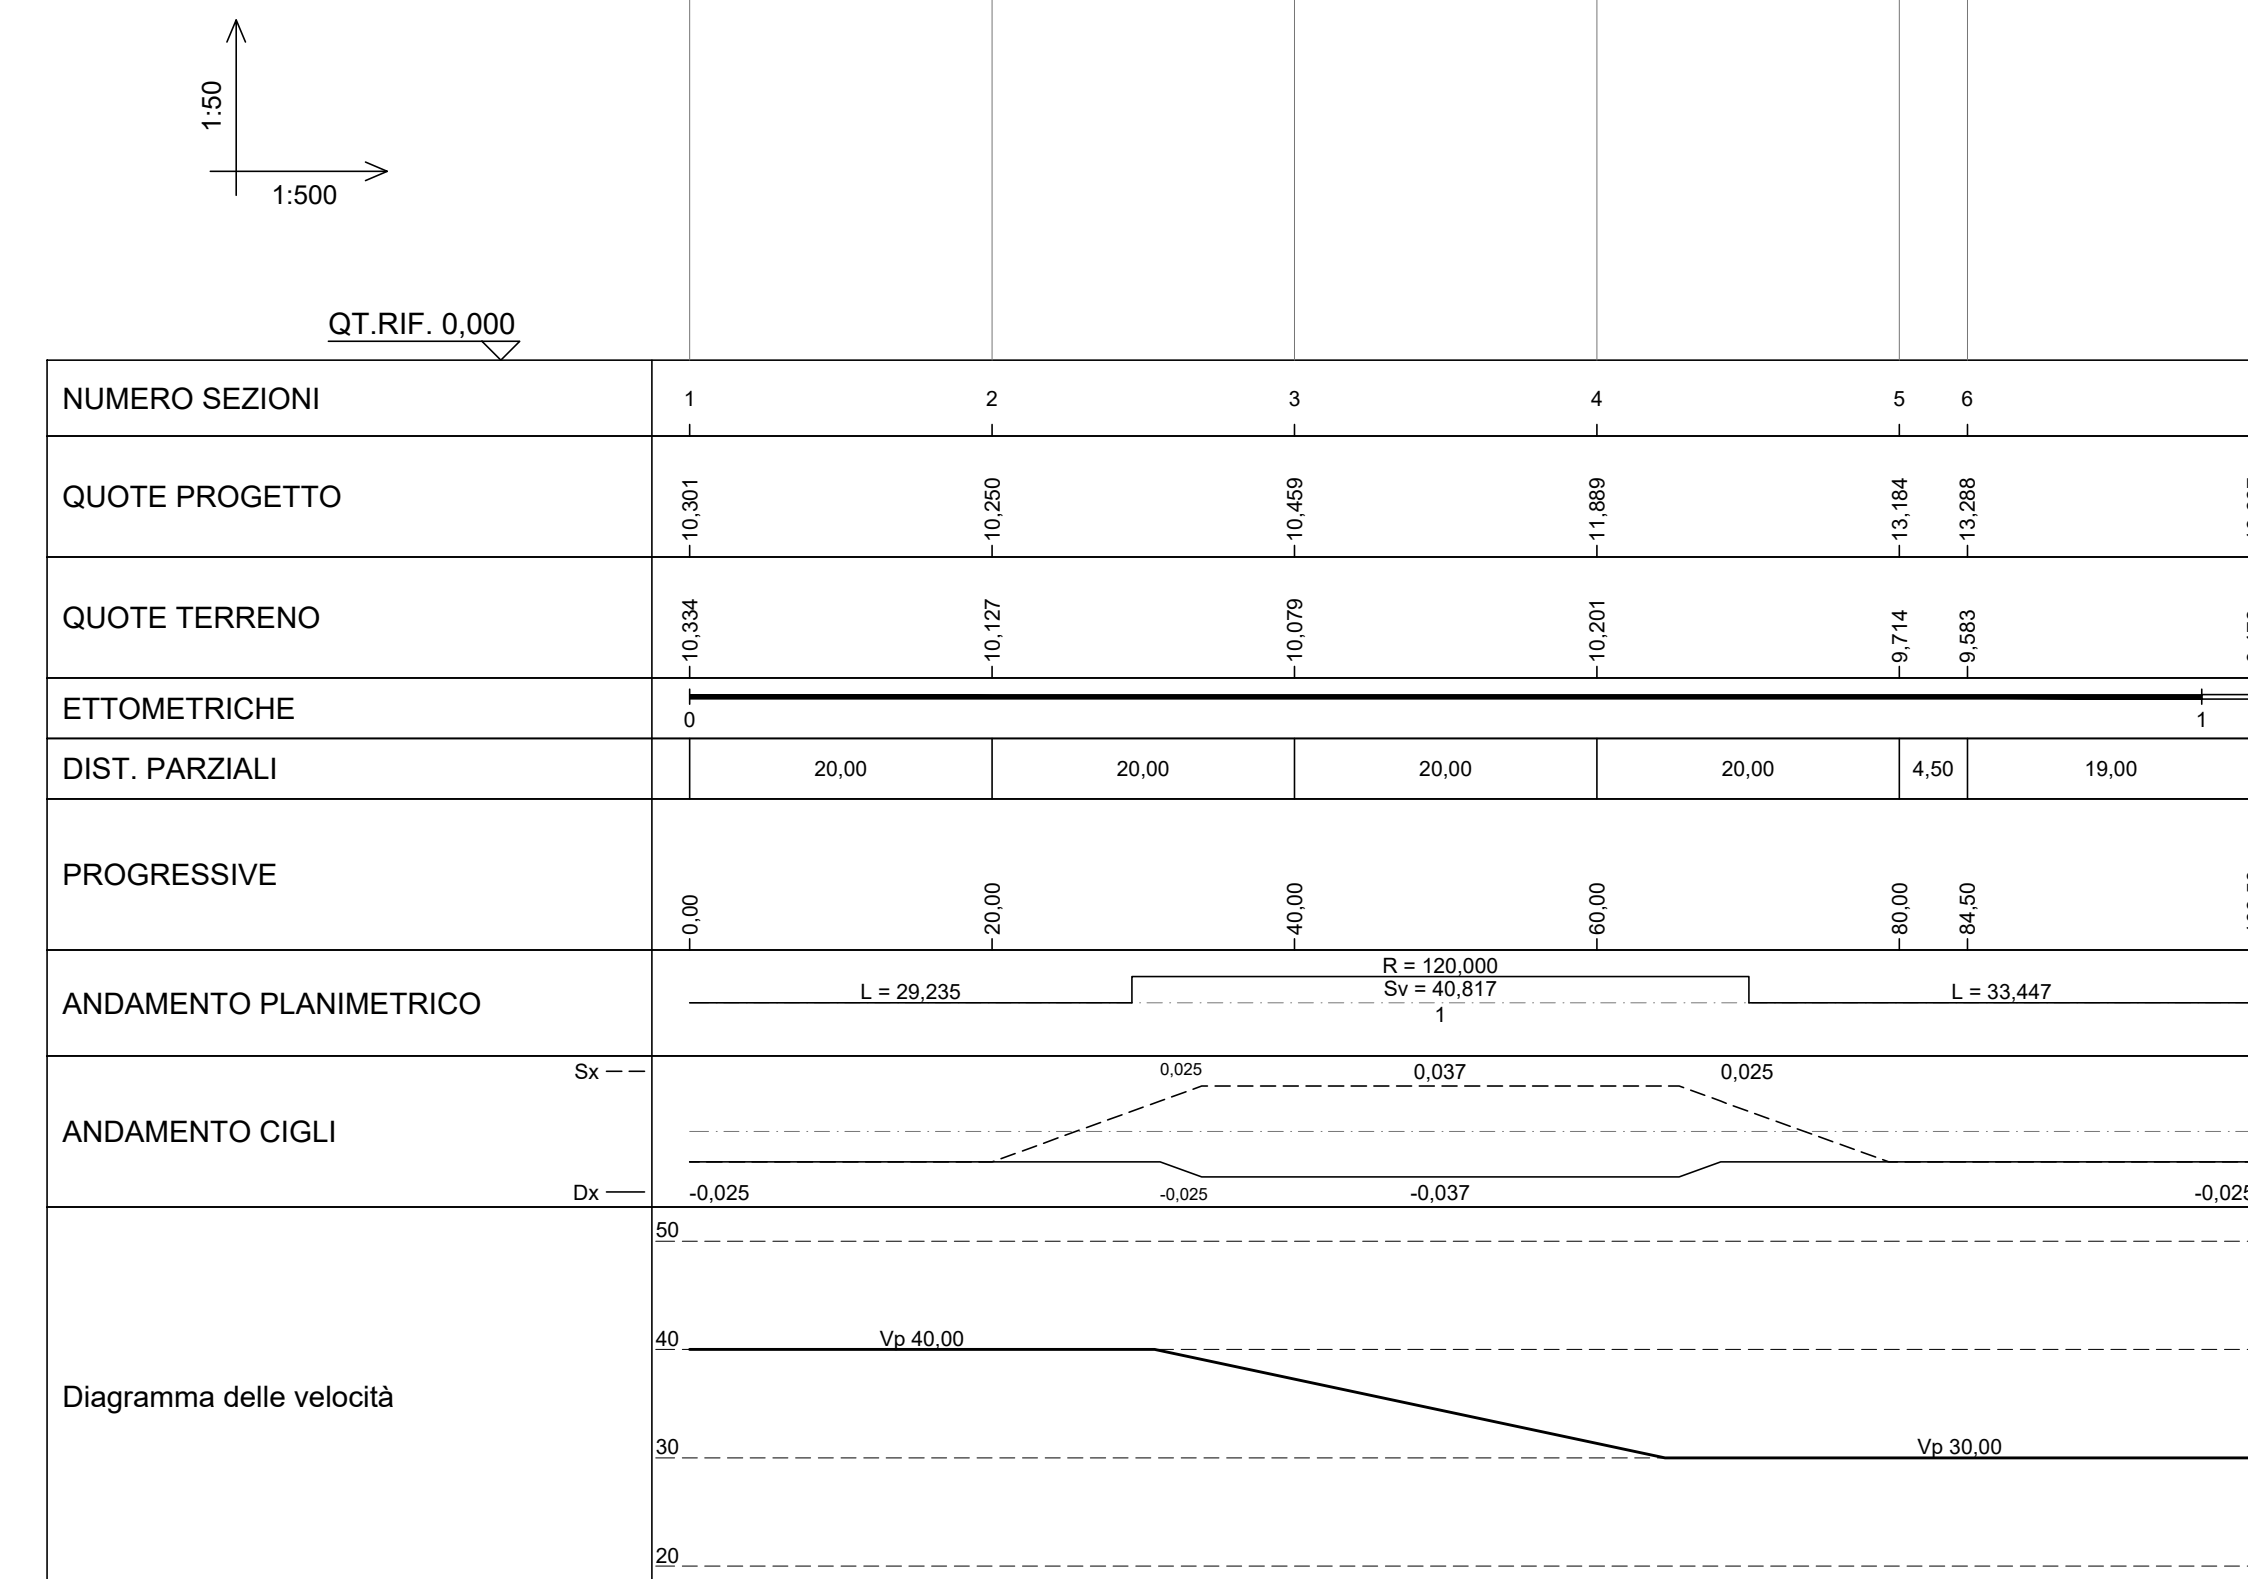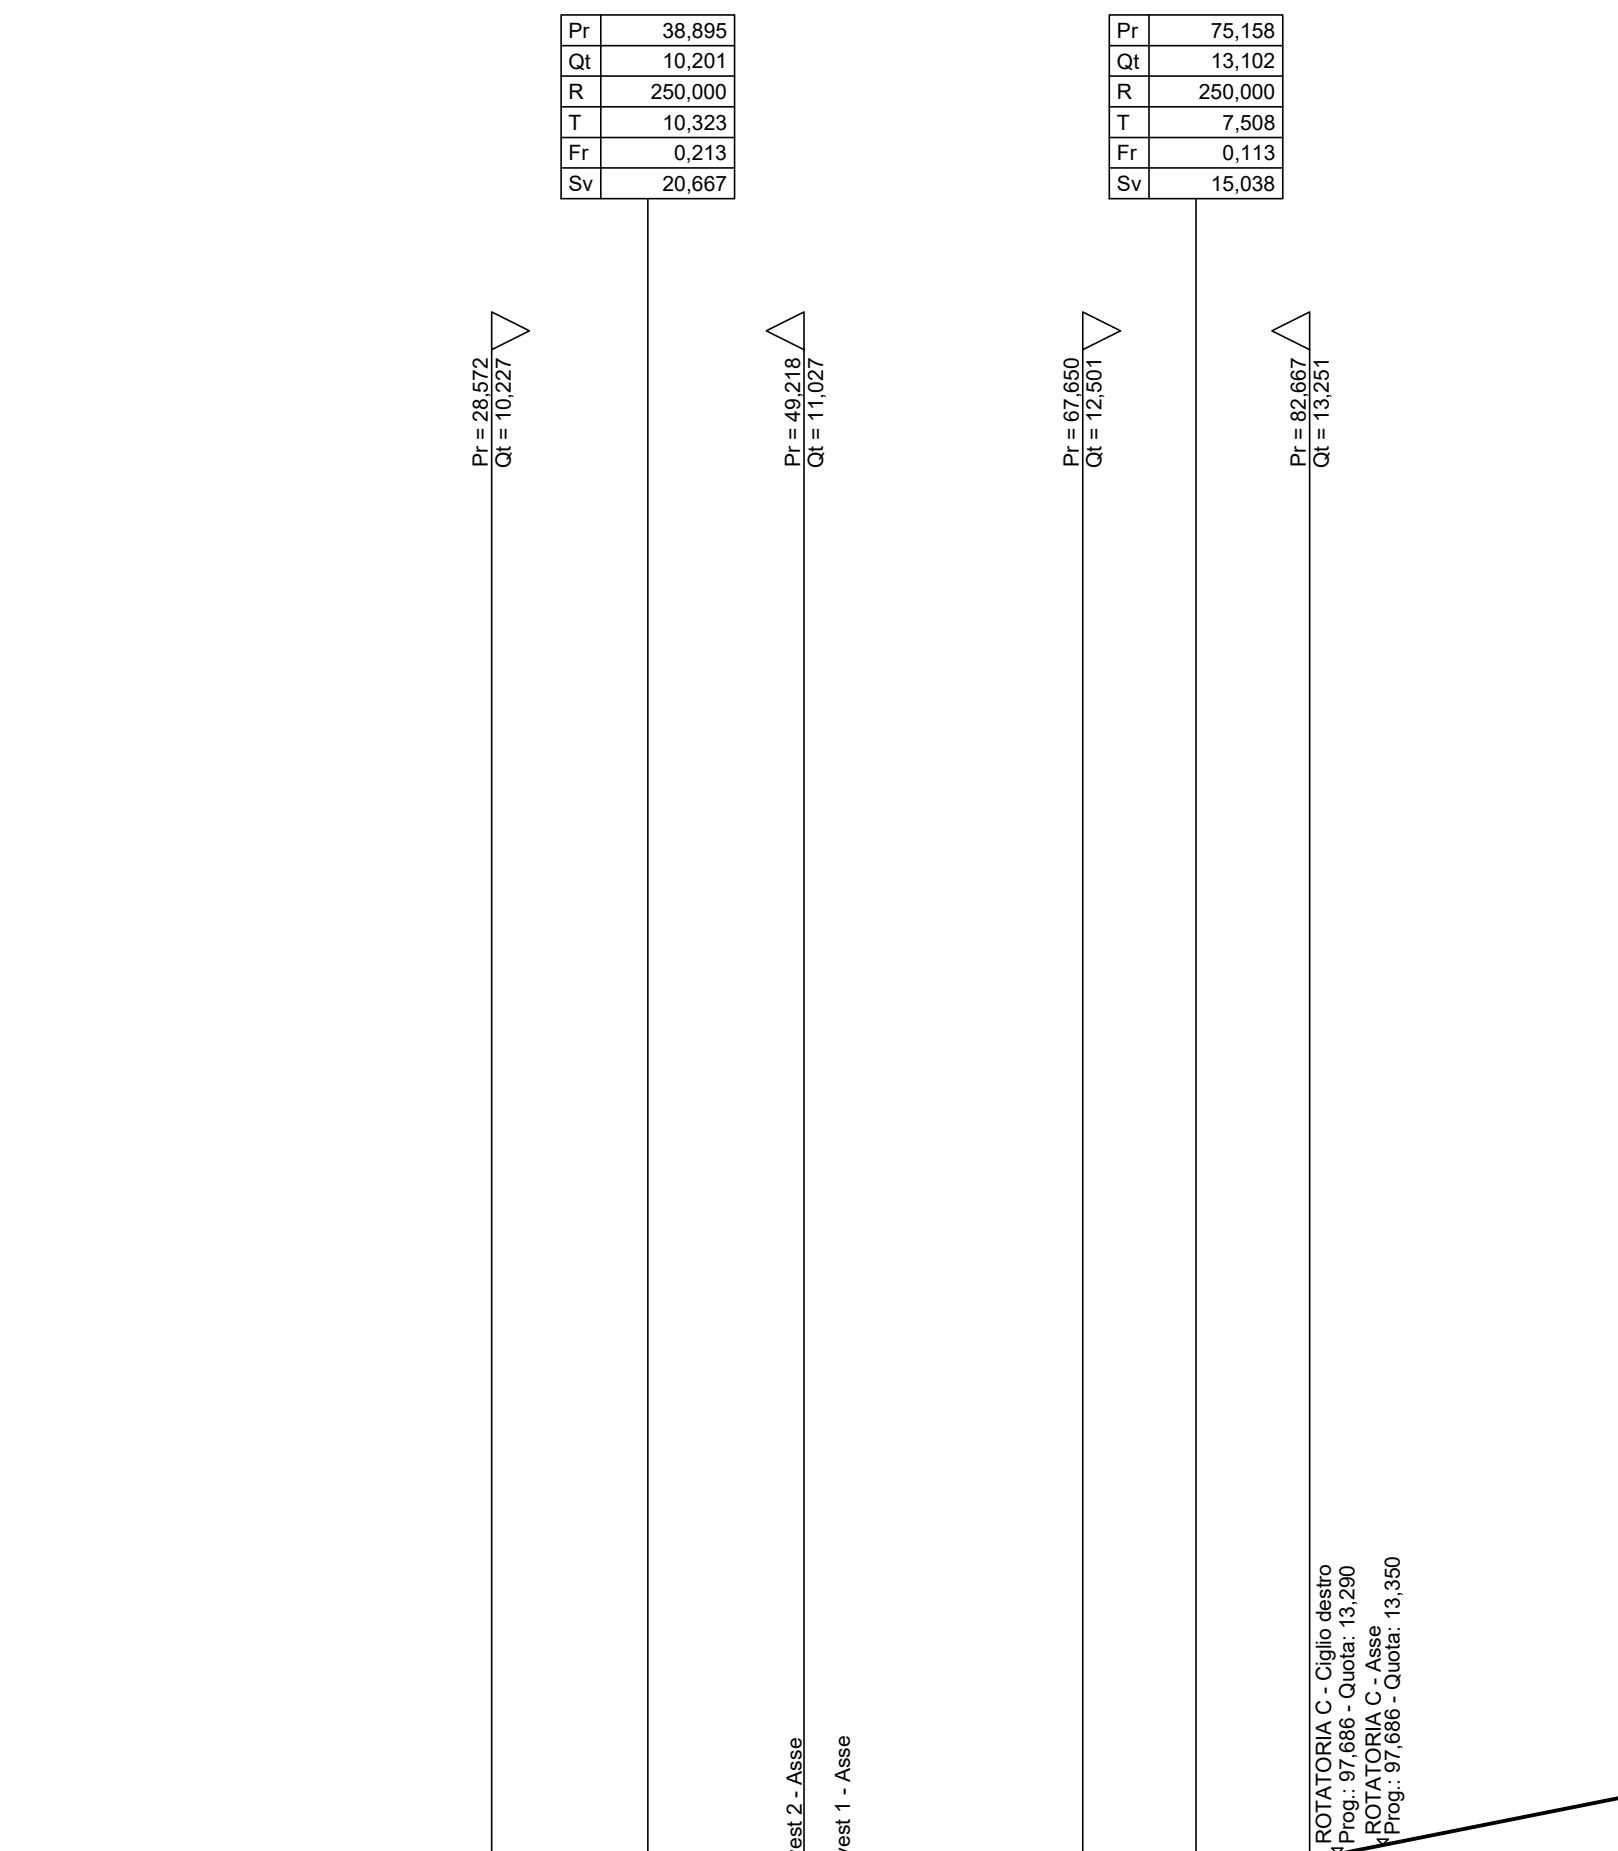

Direzione Tecnica

S.S. 106 "JONICA"
Lavori di realizzazione dell'asta di collegamento
in dx idraulica del Torrente Gerace
tra la SS 106 VAR/B (Svincolo Gerace) e la SS 106 al km 97+050

PROGETTO DEFINITIVO

Il PROGETTISTA È RESPONSABILE DELL'ADESIONE DELLE PRESTAZIONI SPECIALISTICHE

Ing. Francesco M. LA GAMBÀ

GRUPPO DI PROGETTAZIONE

ST.E
S.T.E. S.p.A.
Structure and Transport Engineering

Direttore Tecnico
Ing. E. Moroni
Città di Roma
N. 10020

Direttore Tecnico
Ing. G. Cerni
Città di Roma
N. 20007

Direttore Tecnico
Ing. G. Cerni
Città di Roma
N. 17703

Prof. Arch. F. KARRER

Diretta Arch. Roma
N. 2007

Il COORDINATORE DELLA SICUREZZA IN FASE DI PROGETTAZIONE

Ing. Francesco M. LA GAMBÀ

Il SEVERO

Dott. Geol. Firenze PENNINO Ordine Geol. Lombardi N. 1575

L'ARCHITETTURA: Dott.ssa Grazia SAVINO
Elios MIBACT n. 3856 - architetto di 1° fascia al sensi del D.M. 244/2019

Il RESPONSABILE DEL PROCEDIMENTO

Ing. Antonella PIRROTTA

COD. C2311

PROGETTO STRADALE
ROTATORIA C E COLLEGAMENTI
Profili longitudinali - Tav. 1

CODICE PROGETTO	NOME FILE	REVISIONE	SCALA:
DPF20311	T00_SV04_TRA_FP01_C	C	1:500/50
PROGETTO	LIV. PROG. ANNO		
DPF20311	D 20		
CODICE ELAB.	T00_SV04_TRA_FP01		

REV.	DESCRIZIONE	DATA	REDATTO	VERIFICATO	APPROVATO
C	EMMISSIONE PER PROCEDURA VAISVIA	Ottobre 2022	BMARCO	MORONI	LA CAMERA
B	EMMISSIONE A SEGUITO RIESAME INTERMEDIO	Luglio 2022	BMARCO	MORONI	LA CAMERA
A	EMMISSIONE	Marzo 2022	BMARCO	MORONI	LA CAMERA