

LIVELLETTA	DIFF. DI QUOTA DISTANZA PENDENZA	n = 1.503 L = 91.146 i = -0.016	n = 2.264 L = 91.183 i = 0.015	n = 1.746 L = 91.204 i = 0.020
------------	--	---------------------------------------	--------------------------------------	--------------------------------------

Rot D
Collegamento SS106 EST

Pi	91.749
Qi	6.597
R	2019.201
T	31.280
Ft	0.242
Qs	82.363

Pi	252.932
Qi	8.951
R	1000.000
T	22.058
Ft	0.004
Qs	5.396

Pi = 69.949
Qi = 7.110

Pi = 92.982
Qi = 7.022

Pi = 259.255
Qi = 8.812


Pi = 265.530
Qi = 8.005

TO70
TOMBINO CIRCOLARE Ø1500
L=27.40 m Ptg. 168.51

INDICAZIONE D. CARINAMENTO
PRODOTTORE D. CARINAMENTO
P.T. 100.000 D. CARINAMENTO
P.T. 100.000 D. CARINAMENTO

1:100
1:1000

QT.RIF. 0.000

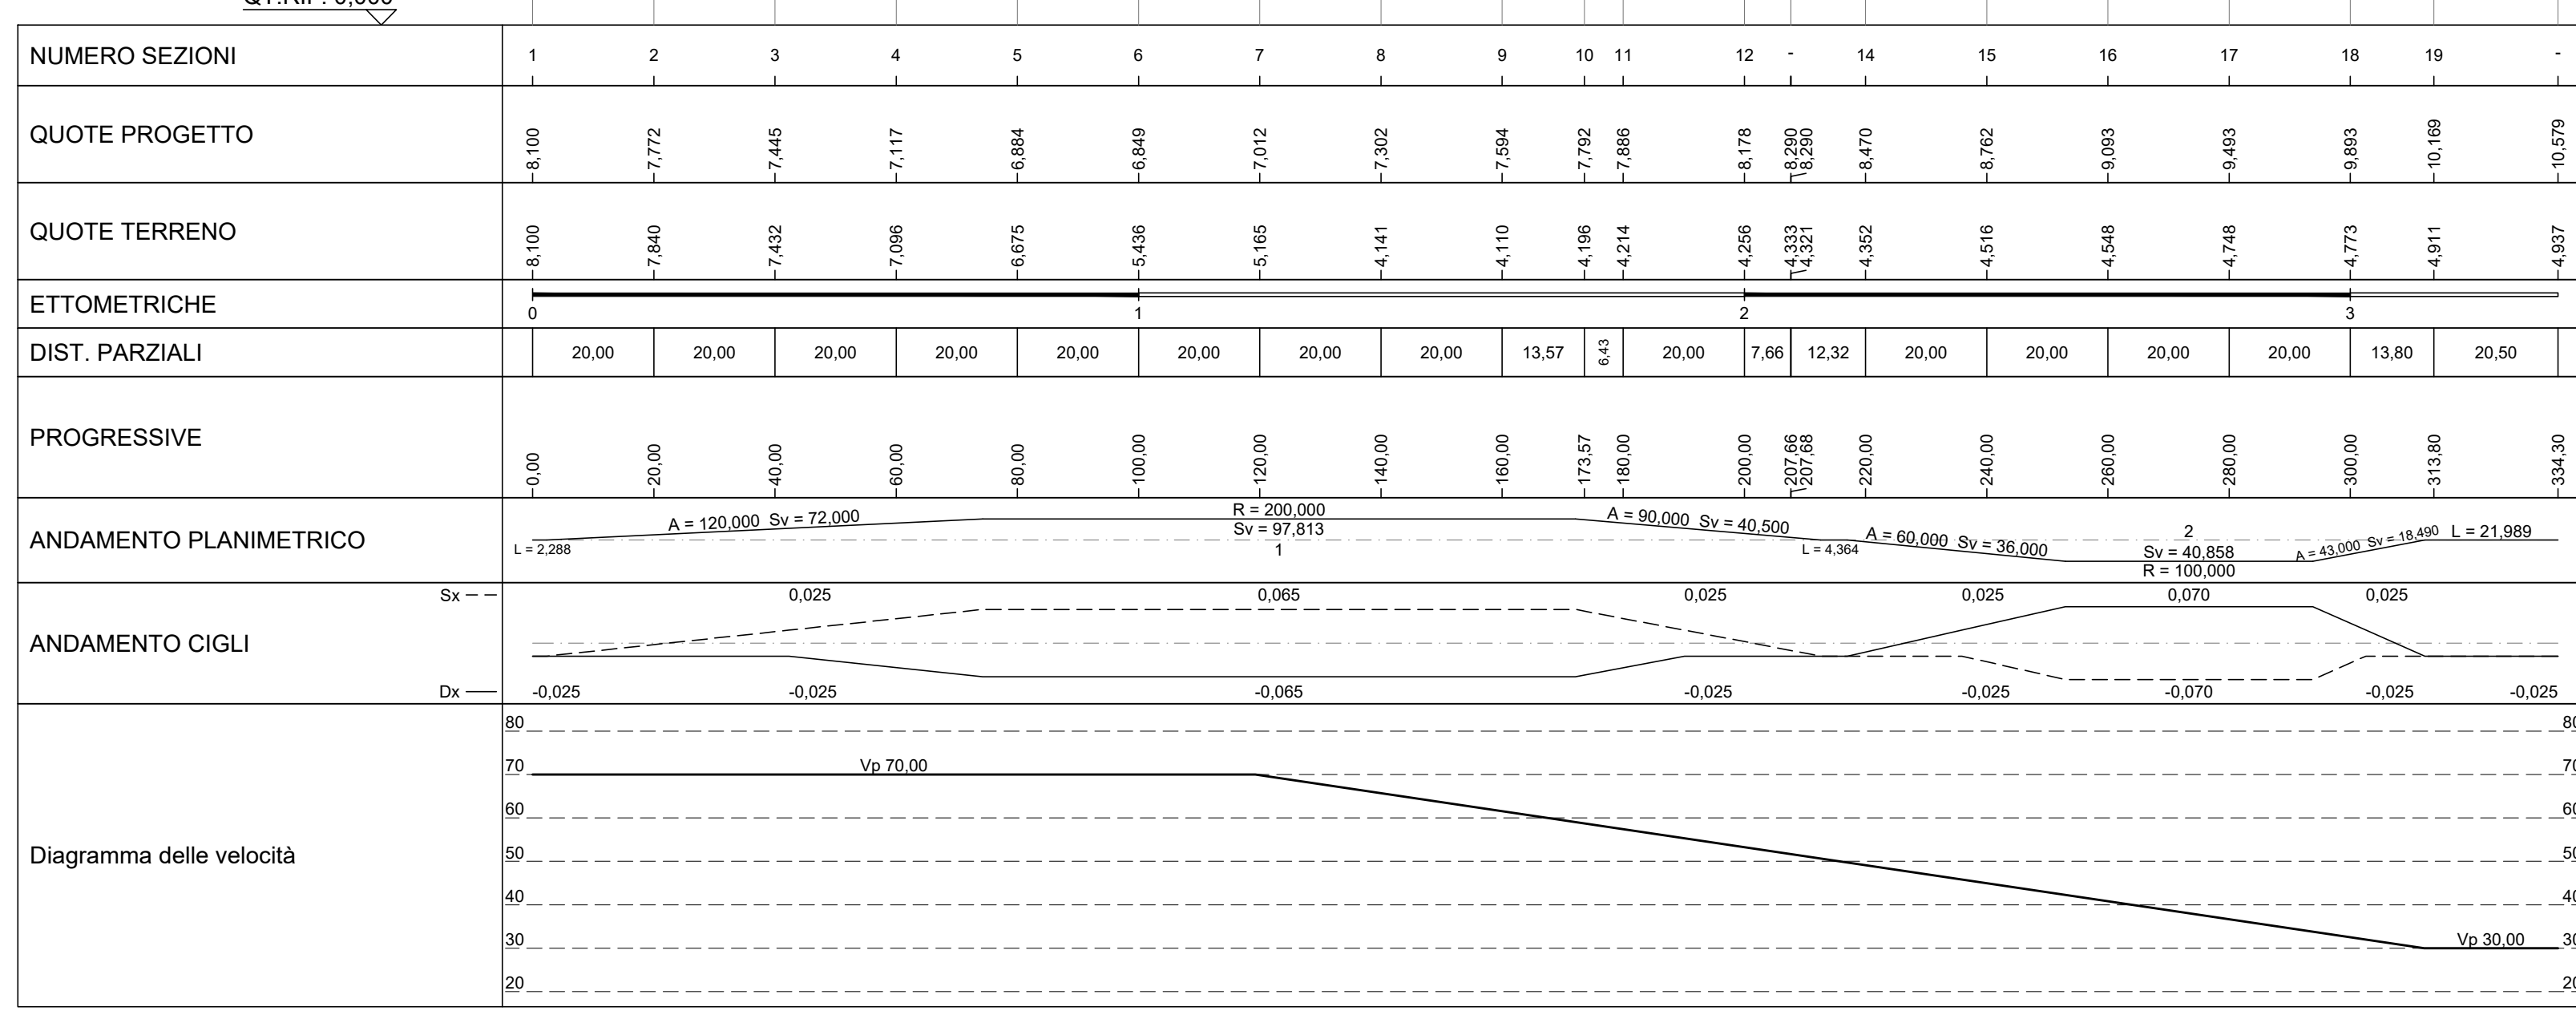

LIVELLETTA	DIFF. DI QUOTA DISTANZA PENDENZA	n = 2.390 L = 73.565 i = -0.027	n = 1.546 L = 274.160 i = 0.020
------------	--	---------------------------------------	---------------------------------------

Rot D
Collegamento SS106 OVEST

Pi	173.565
Qi	5.350
R	2000.000
T	22.207
Ft	0.124
Qs	44.536

Pi = 165.206
Qi = 5.006



Pi = 168.832
Qi = 5.001

TO85
TOMBINO CIRCOLARE Ø1500
L=15.02 m Ptg. 228.88

INDICAZIONE D. CARINAMENTO
PRODOTTORE D. CARINAMENTO
P.T. 100.000 D. CARINAMENTO
P.T. 100.000 D. CARINAMENTO

1:100
1:1000

QT.RIF. 0.000

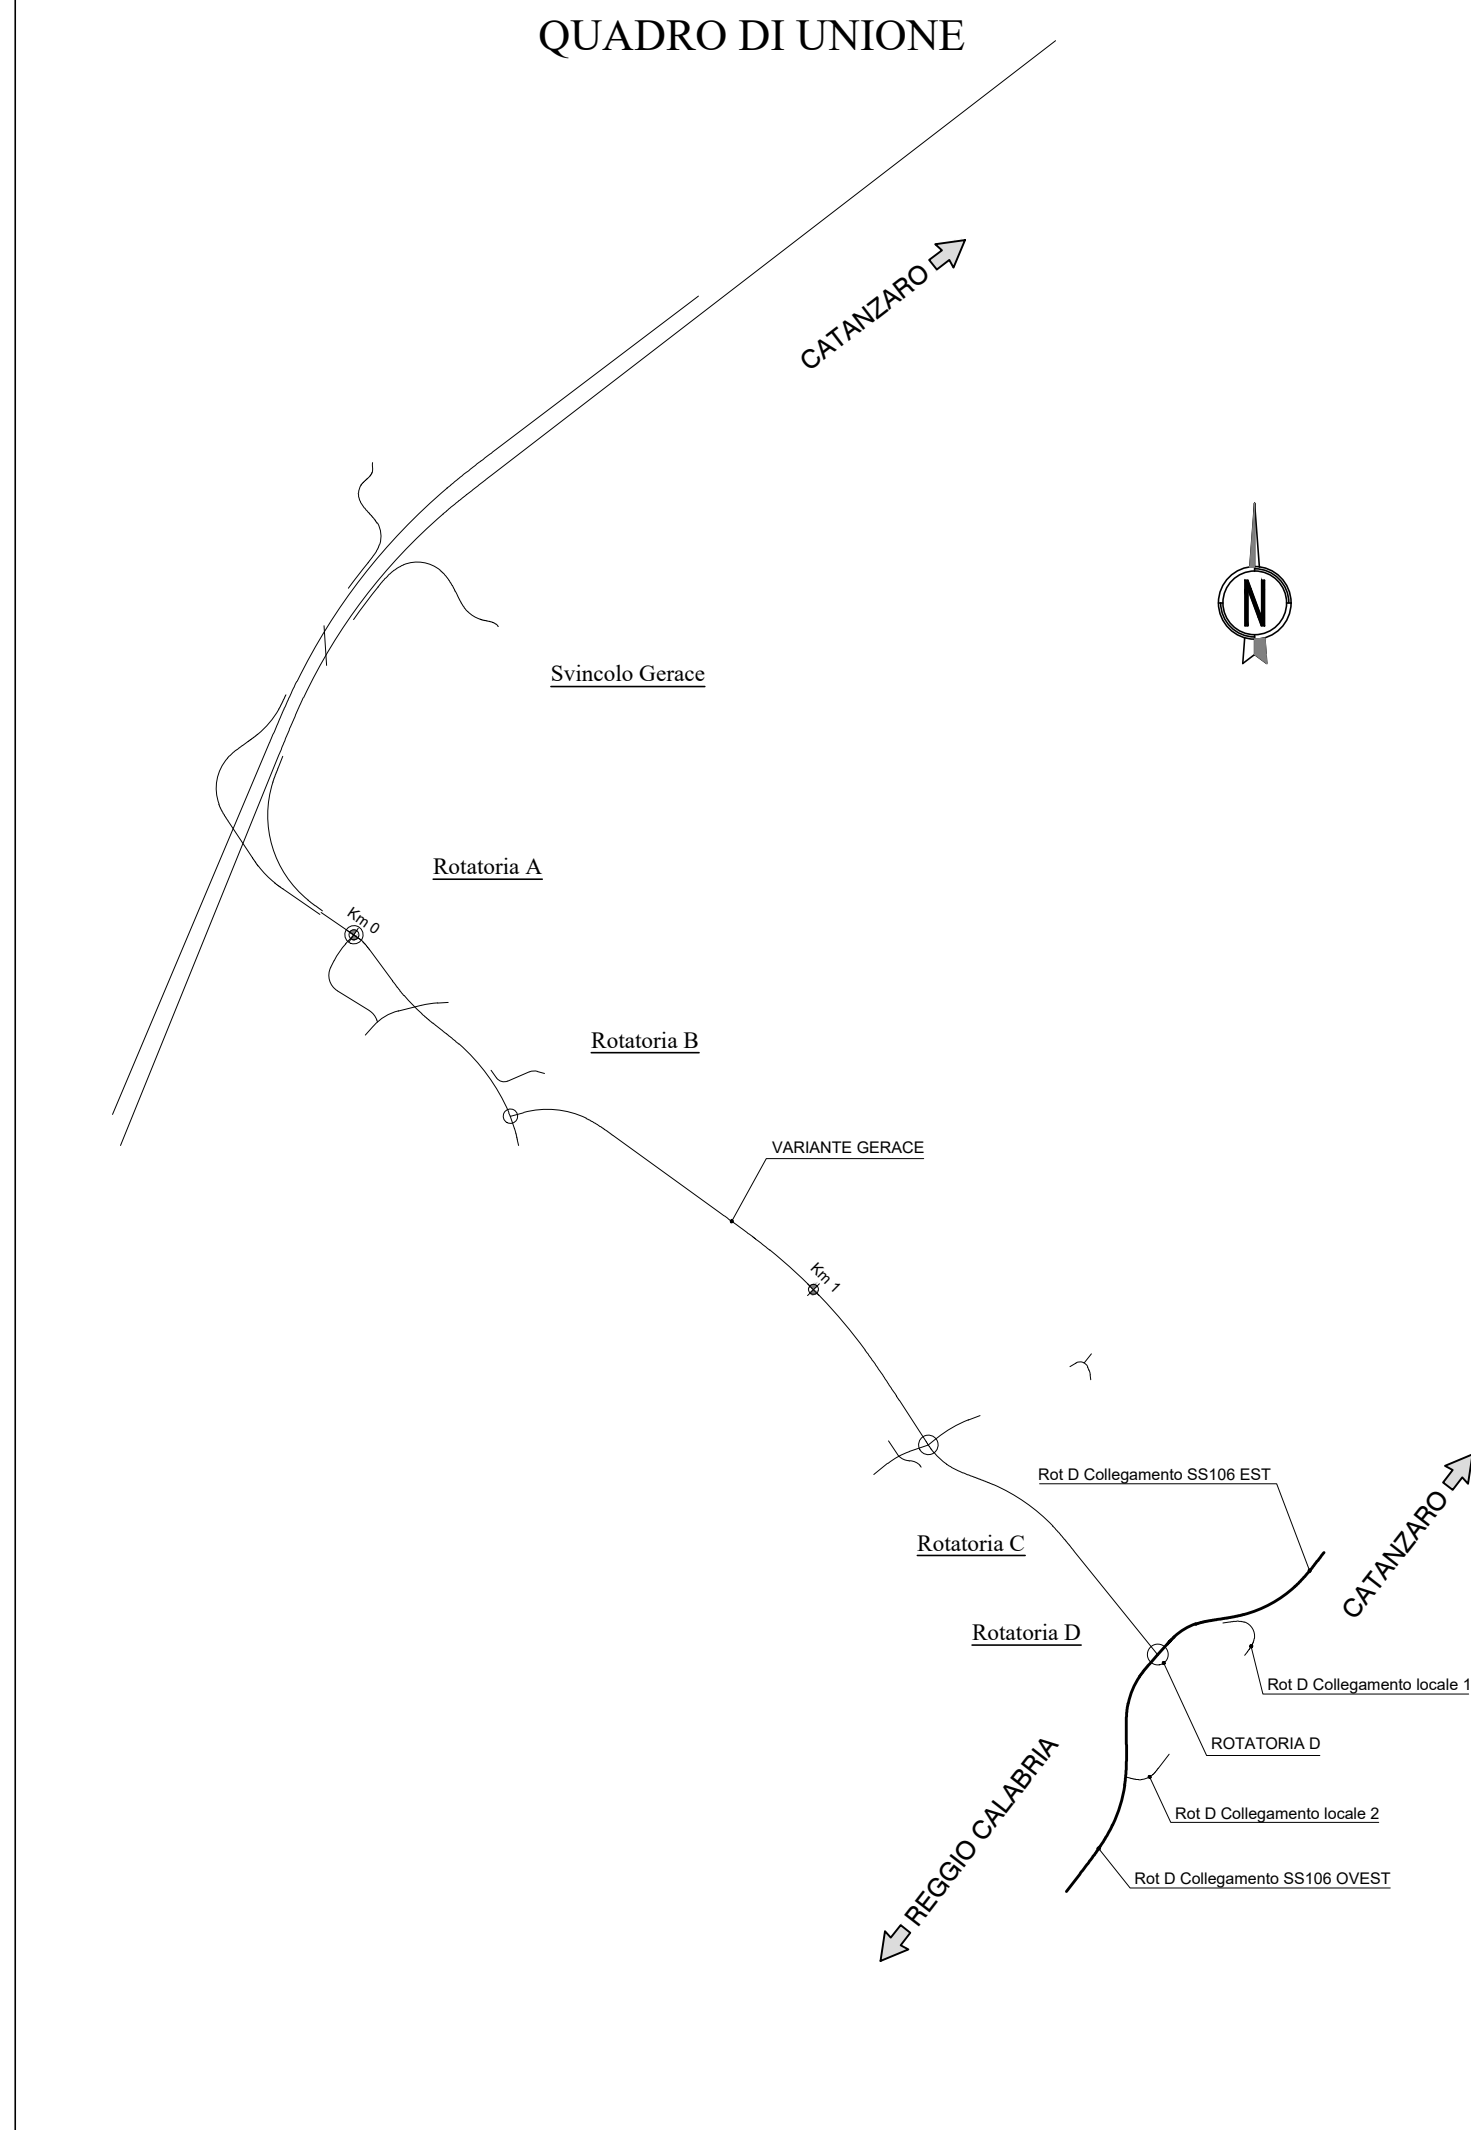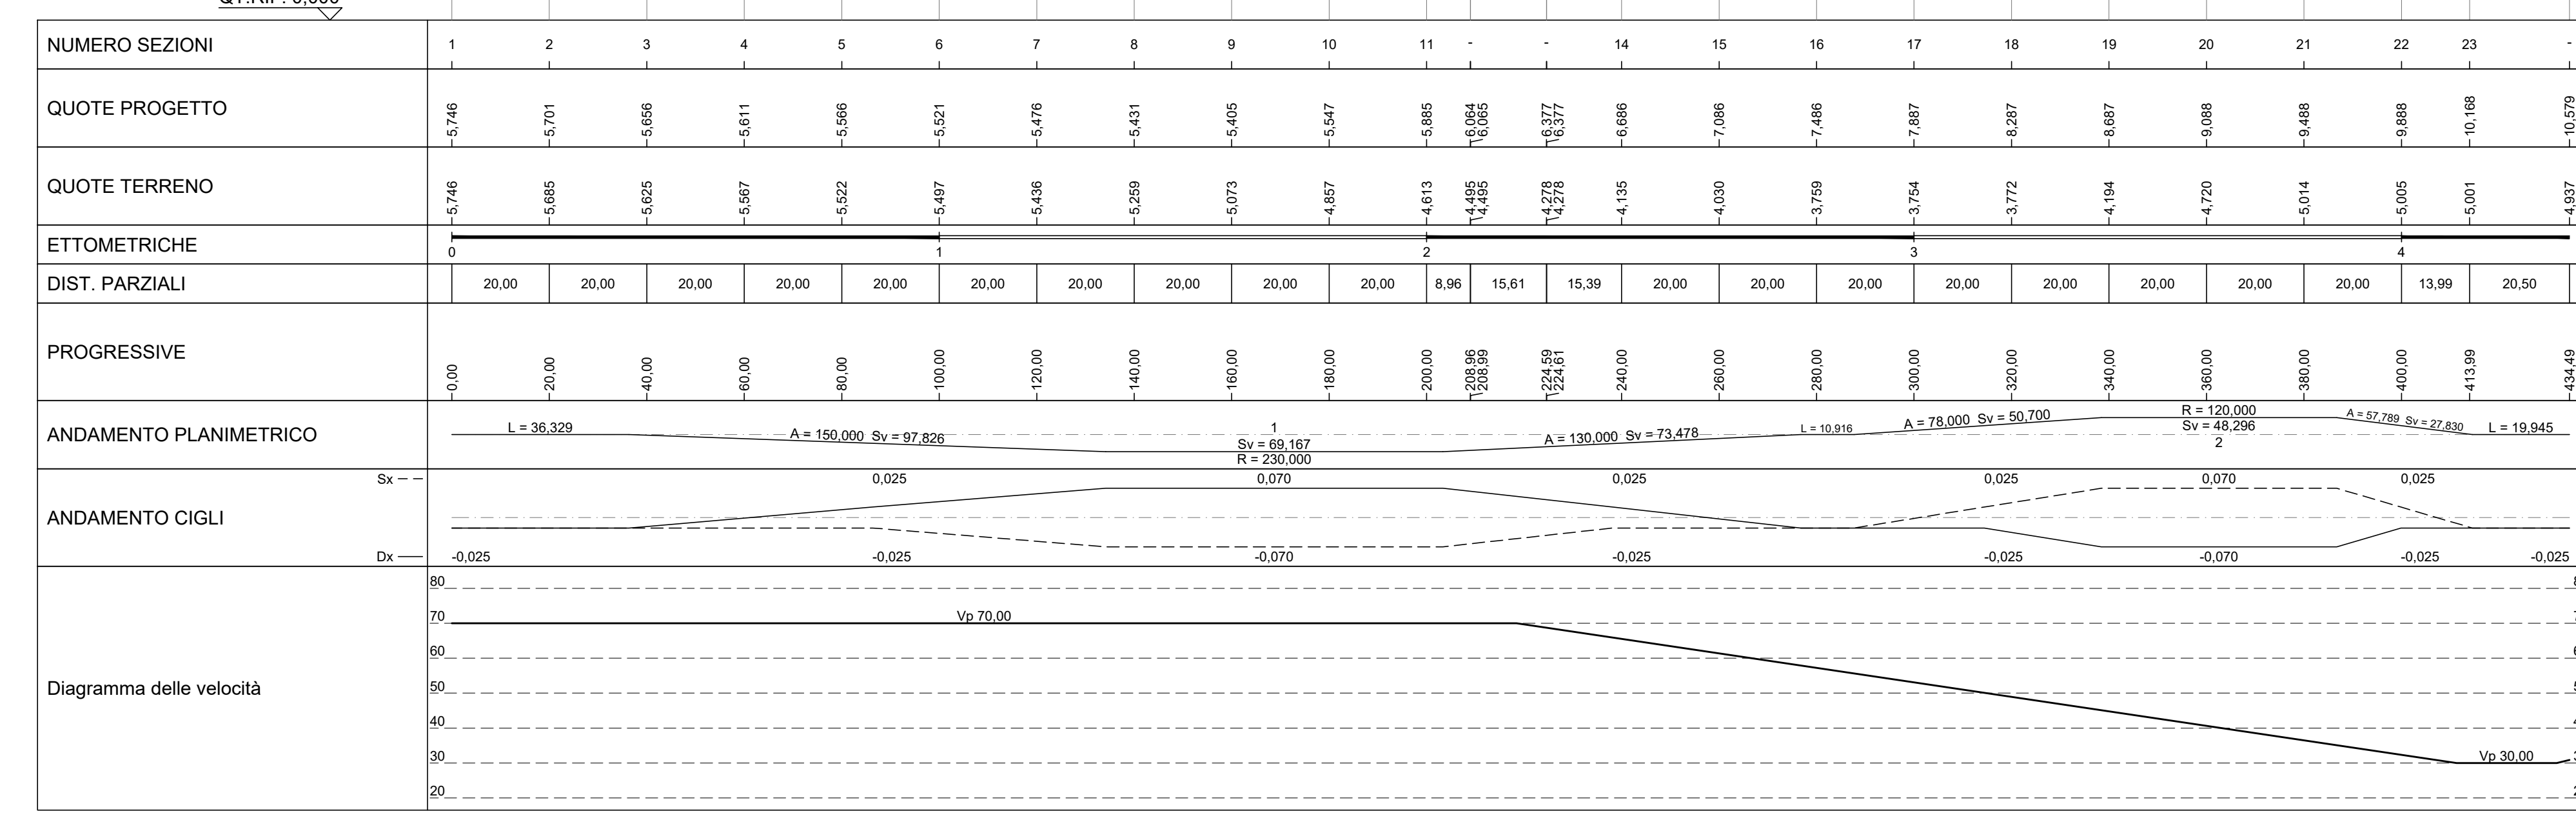

anas Direzione Tecnica

S.S. 106 "JONICA"
Lavori di realizzazione dell'asta di collegamento
in dx idraulica del Torrente Gerace
tra la SS 106 VAR/B (Svincolo Gerace) e la SS 106 al km 97+050

PROGETTO DEFINITIVO COD. C2311

IL PROGETTISTA È RESPONSABILE DELL'INTEGRAZIONE DELLE PRESTAZIONI SPECIALISTICHE
Ing. Francesco M. LA CAMERA

IL COORDINATORE DELLA SICUREZZA IN FASE DI PROGETTAZIONE
Ing. Francesco M. LA CAMERA

IL GEODATA
Geol. Geo. Firenze PAVANO Ovest Gali, Loro Pst. 11, 50135

L'ARCHITETTO/ING. DELLA STRADA SAURO
Eugenio MIBACT n. 3856 - ingegnere di 1° grado al sensi del D.M. 244/2019

IL RESPONSABILE DEL PROCEDIMENTO
Ing. Antonino PIRELLA

GRUPPO DI PROGETTAZIONE
S.T.E. s.r.l.
Structure and Transport Engineering
Direttore Tecnico
Ing. E. Moroni
Codice Ptg. Rete
N. 10000

ROCKSOIL S.p.A.
Direttore Tecnico
Ing. G. Casarri
Codice Ptg. Rete
N. 9999

E.D.I.N. s.r.l.
Società di Ingegneria
Direttore Tecnico
Ing. G. Giamelli
Codice Ptg. Rete
N. 1770

Prof. Arch. F. KARRER
Ordine Arch. Roma
N. 2007

PROGETTO STRADALE
ROTATORIA D E COLLEGAMENTI
Profili longitudinali - Tav.1

PROGETTO: 000_SV05_TRA_PP01_C
LIV. PROG. ANNO: 2020
CODICE ELAB.: T00SV05TRAFFP01

REVISIONE: C
SCALA: 1:1000/1100

C	EMMISSIONE PER PROCEDURA VAGSVA	Ottobre 2022	BRANCO	MORONI	LA CAMERA
B	EMMISSIONE A SEGUITO RIESAME INTERMEDIO	Luglio 2022	BRANCO	MORONI	LA CAMERA
A	EMMISSIONE	Maggio 2022	BRANCO	MORONI	LA CAMERA
REV.	DESCRIZIONE	DATA	REDATTO	VERIFICATO	APPROVATO