



PROSPETTO C-C scala 1:50

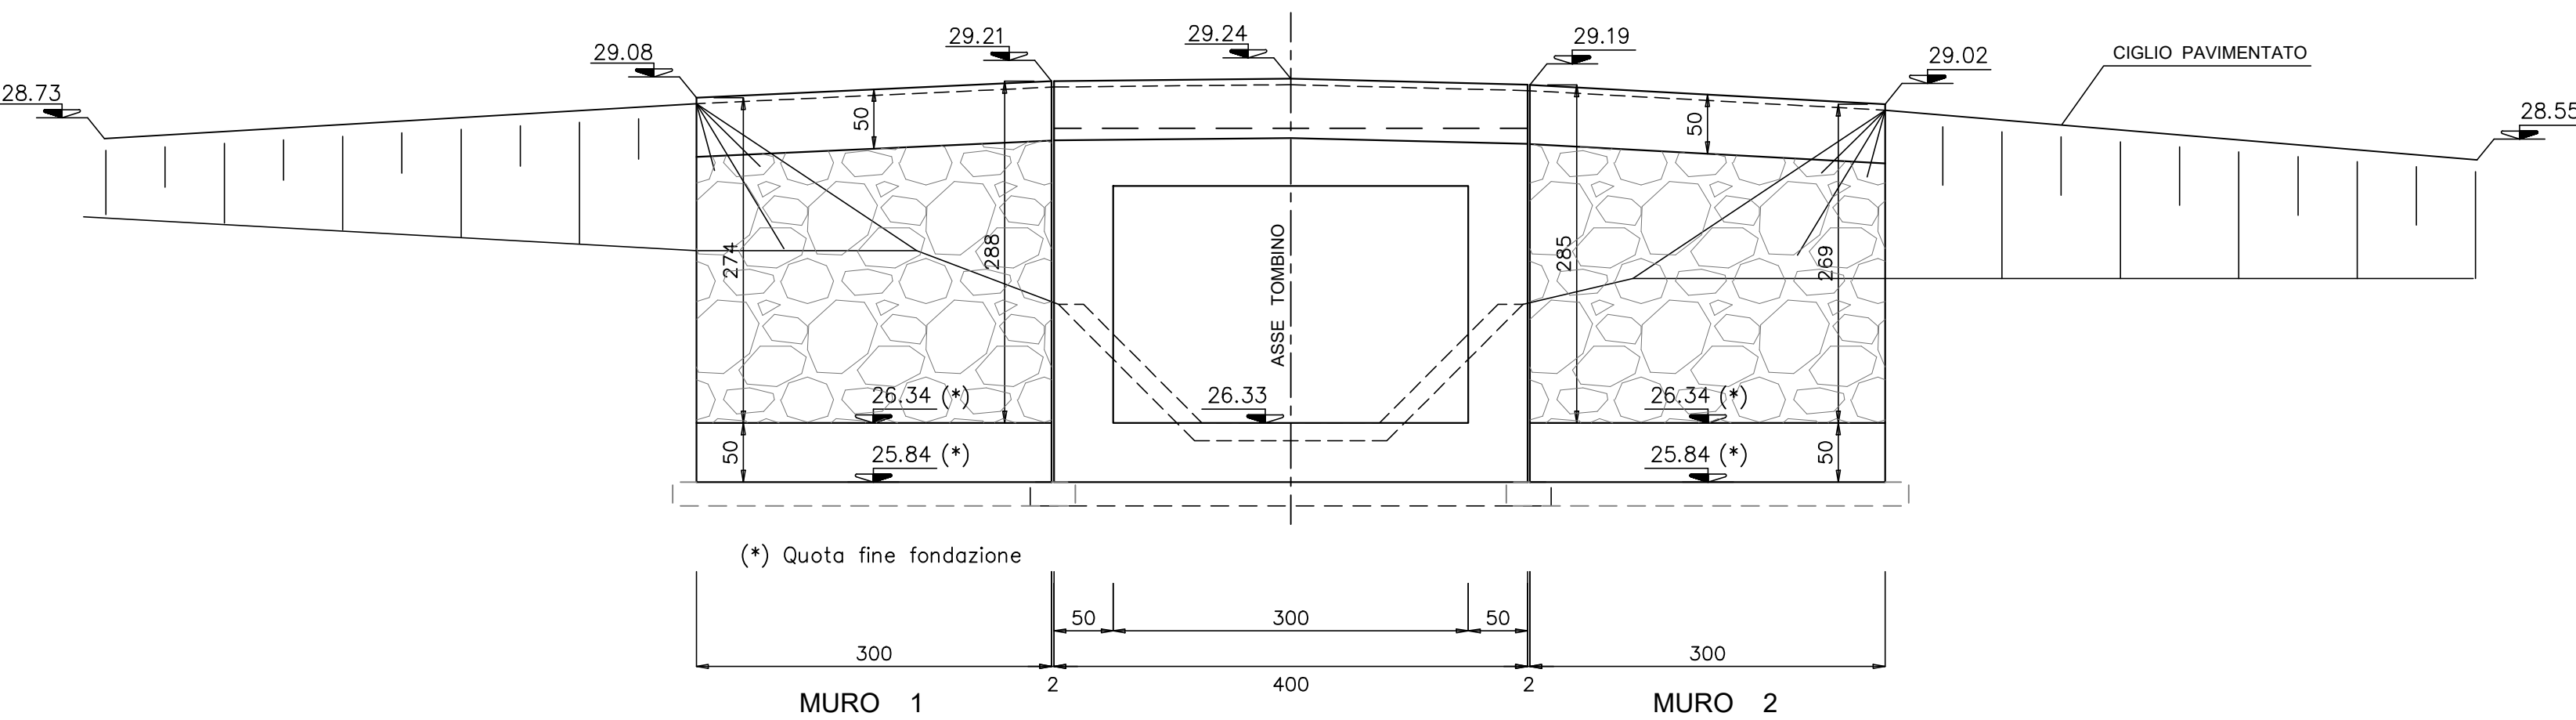

PROSPETTO D-D scala 1:50

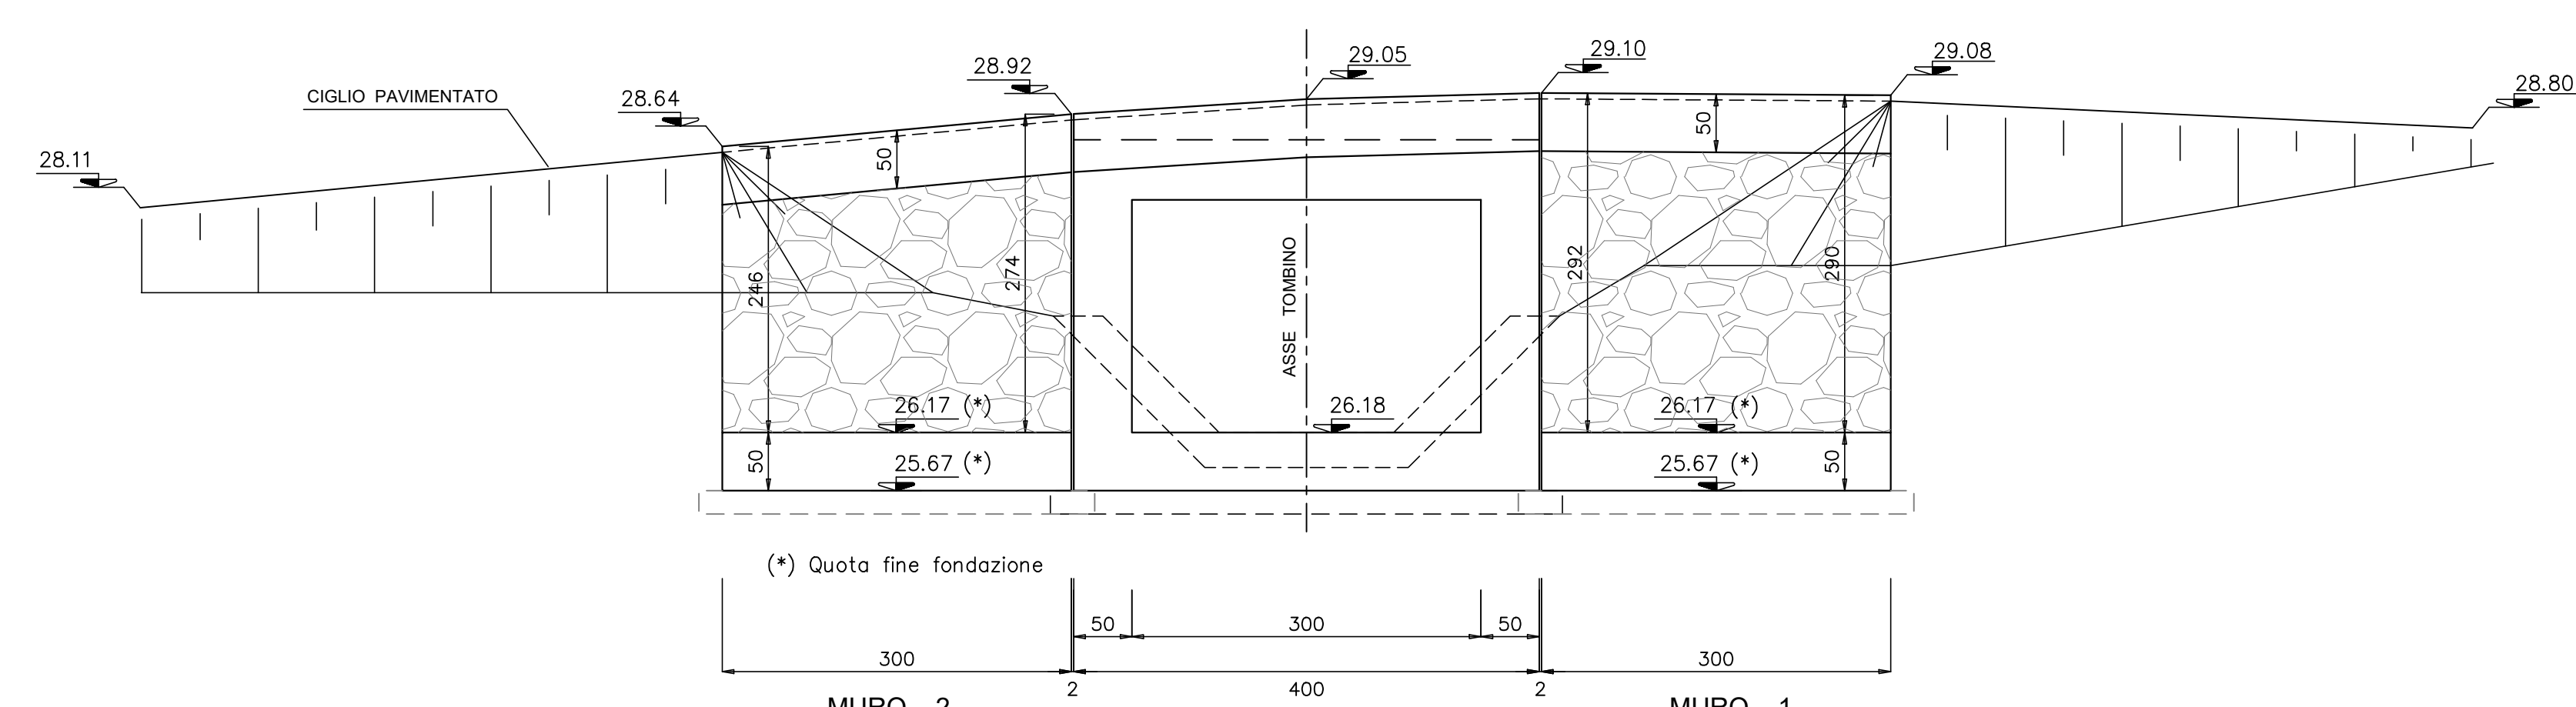

NOTA :  
PER I MATERIALI E LE PRESCRIZIONI VEDI ELAB. T00\_ST00\_STR\_SC01\_A



S.S. 106 "JONICA"  
Lavori di realizzazione dell'asta di collegamento  
in dx idraulica del Torrente Gerace  
tra la SS 106 VAR/B (Svincolo Gerace) e la SS 106 al km 97+050

PROGETTO DEFINITIVO

<p>IL PROGETTISTA È RESPONSABILE DELL'ADESIONE DELLE PRESTAZIONI SPECIALISTICHE</p> <p>Ing. Francesco M. LA GAMBÀ</p>	<p>GRUPPO DI PROGETTAZIONE</p> <p><b>ST.E</b> s.r.l. Structure and Transport Engineering</p> <p>Direttore Tecnico Ing. E. Morici Città di Roma N. 10020</p>
<p>IL COORDINATORE DELLA SICUREZZA IN FASE DI PROGETTAZIONE</p> <p>Ing. Francesco M. LA GAMBÀ</p>	<p><b>ROKSOUL</b> S.p.A.</p> <p>Direttore Tecnico Ing. G. Casarri Città di Milano N. 20007</p>
<p>IL GEODATA</p> <p>Dott. Geol. Firenze PENNINO Ordine Geol. Lombardo N. 1575</p>	<p><b>E.D.I.N. s.r.l.</b></p> <p>Direttore Tecnico Ing. G. Casarri Città di Milano N. 17703</p>
<p>L'ARCHITETTURA DELL'ASTA S'AVVIA</p> <p>Elaborazione n. 3856 - architetto di 1° fascia al sensi del D.M. 244/2019</p>	<p>Prof. Arch. F. KARRER</p> <p>Direttore Arch. N. 2007</p>

OPERE D'ARTE MINORI: SOTTOVIA E TOMBINI  
Tombino TO 10 - km 0+31,37 VS-03 - Planimetria e profilo

CODICE PROGETTO	NOME FILE	REVISIONE	SCALA:
PROGETTO	T00_TO10_STR_D01_B		Varie
PP20311			
U.V. PROG. ANNO	ELABORAZIONE	DATA	REDAITTO
D 20			
B	EMMISSIONE PER PROCEDURA VASSVIA	08/06/2022	STRAGA
A	EMMISSIONE	03/03/2022	STRAGA
REV.	DESCRIZIONE	DATA	REDAITTO
			VERIFICATO
			APPROVATO