PIANTA SPICCATO
SCALA 1:50

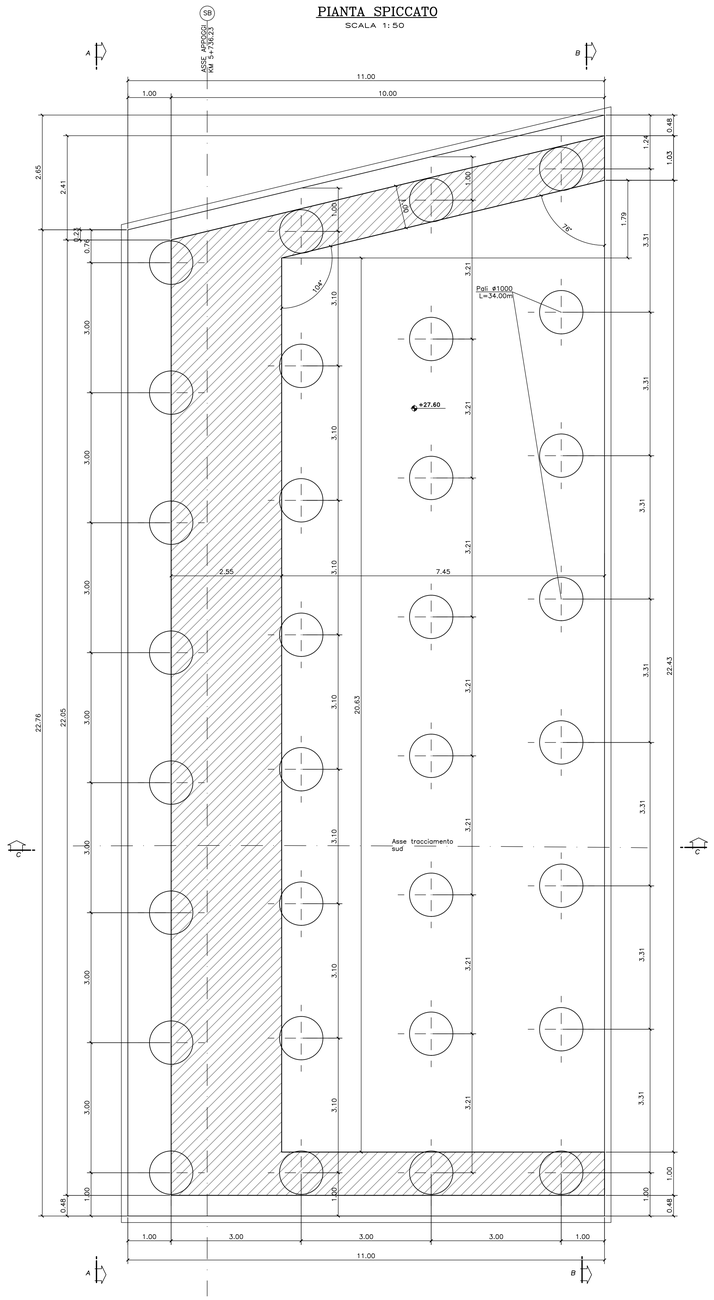

VISTA A–A
SCALA 1:50

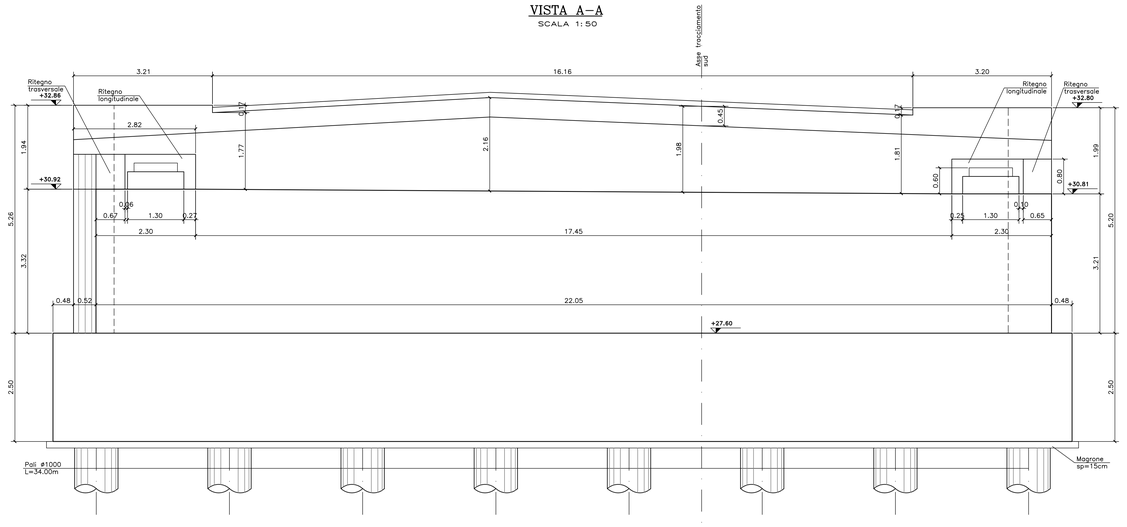

SEZIONE B–B
SCALA 1:50

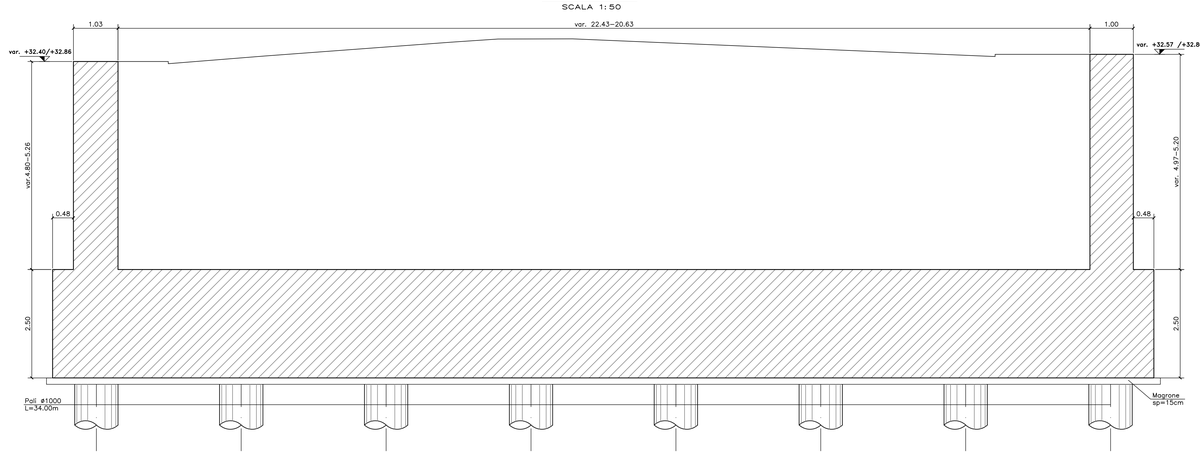

SEZIONE C–C
SCALA 1:50

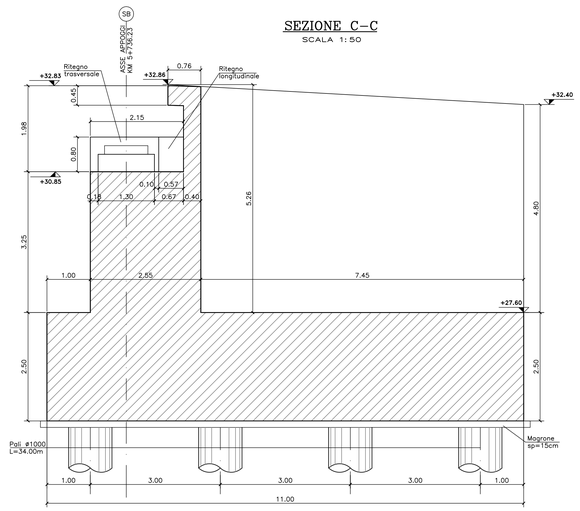

anas — Direzione Tecnica

S.S. 106 "JONICA"

Lavori di realizzazione dell'asta di collegamento
in dx idraulica del Torrente Gerace
tra la SS 106 VAR/B (Svincolo Gerace) e la SS 106 al km 97+050

PROGETTO DEFINITIVO — COD. CZ311

IL PROGETTISTA E RESPONSABILE DELL'INTEGRAZIONE DELLE PRESTAZIONI SPECIALISTICHE
Ing. Francesco M. LA CAMERA

IL COORDINATORE DELLA SICUREZZA IN FASE DI PROGETTAZIONE
Ing. Francesco M. LA CAMERA

IL GEOLOGO
Dott. Geol. Fiorenzo PENNINO Ordine Geol. Lombardia N. 1575

L'ARCHEOLOGA: Dott.ssa Grazia SAVINO
Elenco MiBACT n. 3856 – archeologo di I^fascia ai sensi del D.M. 244/2019

IL RESPONSABILE DEL PROCEDIMENTO
Ing. Antonella PIRROTTA

GRUPPO DI PROGETTAZIONE

S.T.E. s.r.l. — Structure and Transport Engineering — Direttore Tecnico Ing. E. Moroni, Ordine Ing. Roma N. 10620

ROCKSOIL S.p.A. — Direttore Tecnico Ing. G. Cassani, Ordine Ing. Milano N.20997

E.D.I.N. s.r.l. Società di Ingegneria — Direttore Tecnico Ing. G. Grimaldi, Ordine Ing. Roma N. 17703

Prof. Arch. F. KARRER — Ordine Arch. Roma N. 2097

VIADOTTI
Viadotto Gerace VI01
Carpenteria spalla SB - Carr. Sud

CODICE PROGETTO (PROGETTO / LIV. PROG. / ANNO)	NOME FILE	REVISIONE	SCALA:
DPCZ0311 D 20	T00_VI01_STR_CP08_B CODICE ELAB. T00VI01STRCP08	B	1:50

REV.	DESCRIZIONE	DATA	REDATTO	VERIFICATO	APPROVATO
B	EMISSIONE PER PROCEDURA VASSIVA	Ottobre 2022	DEL VECCHIO	GRIMALDI	LA CAMERA
A	PRIMA EMISSIONE	Marzo 2022	DEL VECCHIO	GRIMALDI	LA CAMERA