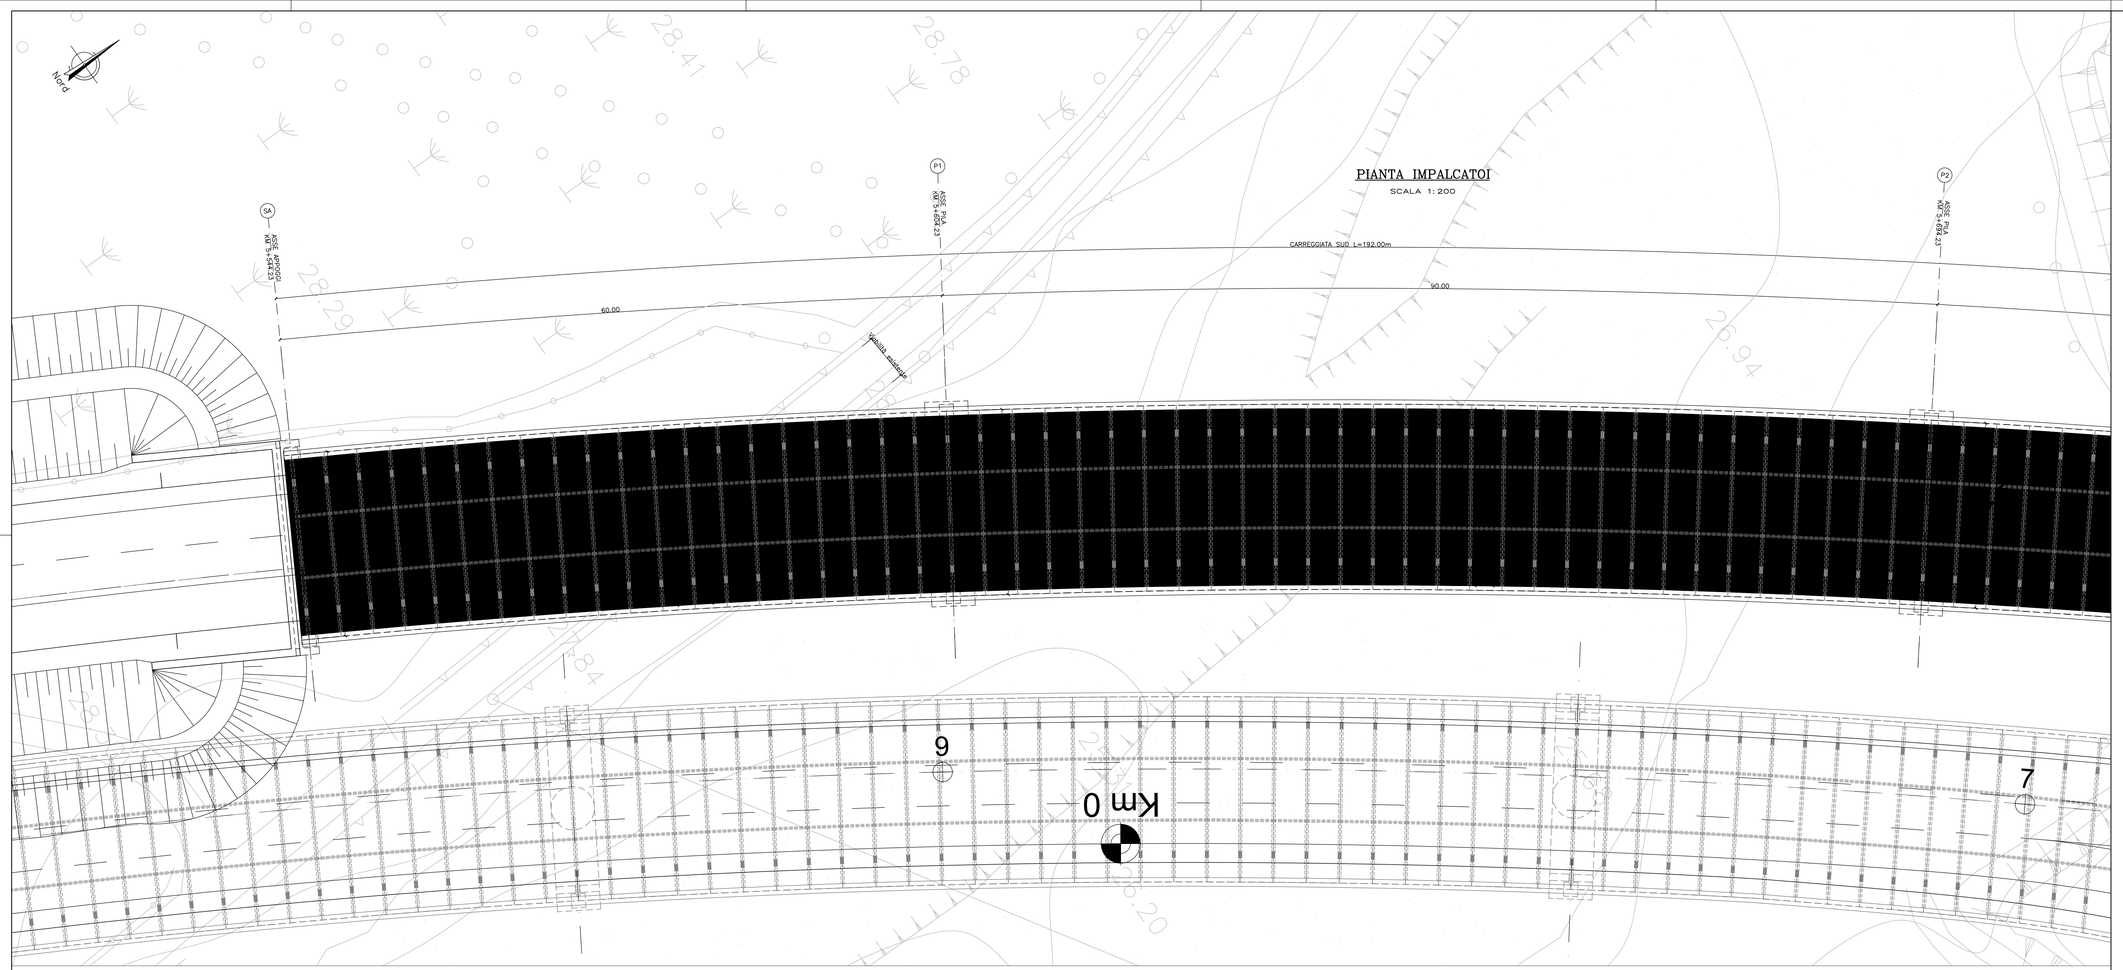

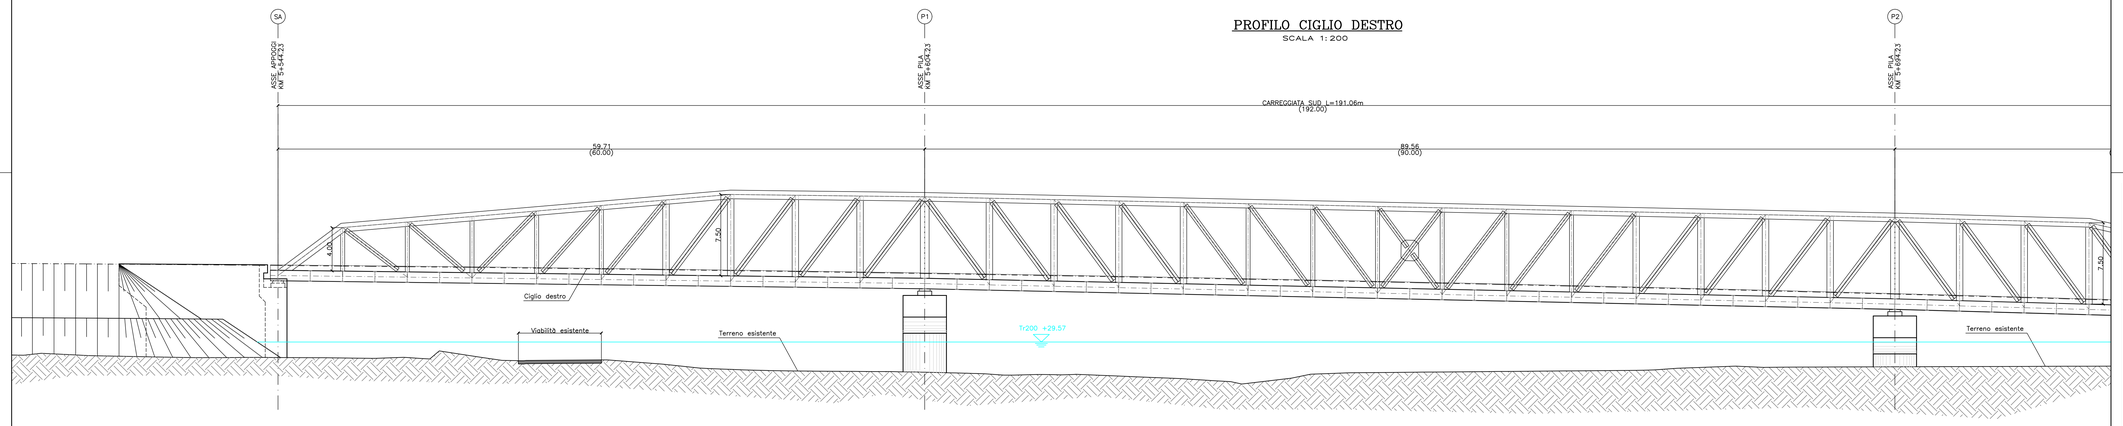

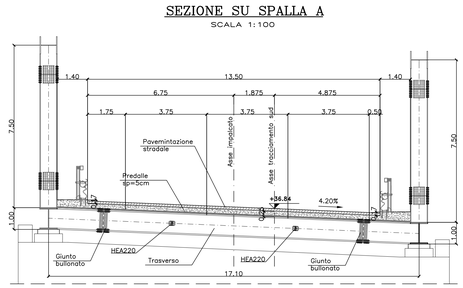

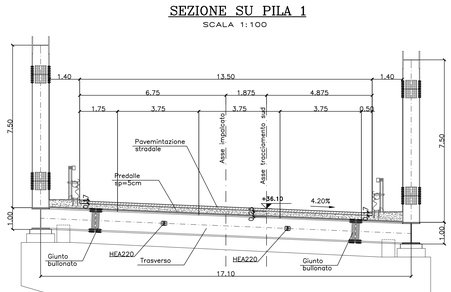

anas

Direzione Tecnica

S.S. 106 "JONICA"

Lavori di realizzazione dell'asta di collegamento
in dx idraulica del Torrente Gerace
tra la SS 106 VAR/B (Svincolo Gerace) e la SS 106 al km 97+050

PROGETTO DEFINITIVO

COD. CZ311

IL PROGETTISTA E RESPONSABILE DELL'INTEGRAZIONE DELLE PRESTAZIONI SPECIALISTICHE
Ing. Francesco M. LA CAMERA

IL COORDINATORE DELLA SICUREZZA IN FASE DI PROGETTAZIONE
Ing. Francesco M. LA CAMERA

IL GEOLOGO
Dott. Geol. Fiorenzo PENNINO Ordine Geol. Lombardia N. 1575

L'ARCHEOLOGA Dott.ssa Grazia SAVINO
Elenco MIBACT n. 3856 – archeologo di 1°fascia ai sensi del D.M. 244/2019

IL RESPONSABILE DEL PROCEDIMENTO
Ing. Antonella PIRROTTA

GRUPPO DI PROGETTAZIONE

S.T.E. s.r.l.
Structure and Transport Engineering
Direttore Tecnico Ing. E. Moroni Ordine Ing. Roma N. 10020

ROCKSOIL S.p.A
Direttore Tecnico Ing. G. Cassani Ordine Ing. Milano N.20997

E.D.IN. s.r.l. Società di Ingegneria
Direttore Tecnico Ing. G. Grimaldi Ordine Ing. Roma N. 17703

Prof. Arch. F. KARRER
Ordine Arch. Roma N. 2097

VIADOTTI

Viadotto Gerace VI01

Pianta impalcato, prospetto e sezioni trasversali - Carr. Sud Tav. 1/2

CODICE PROGETTO	NOME FILE	REVISIONE	SCALA:
PROGETTO: DPCZ0311 LIV. PROG.: D ANNO: 20	T00_VI01_STR_DI05_C CODICE ELAB.: T00VI01STRDI05	C	Varie

REV.	DESCRIZIONE	DATA	REDATTO	VERIFICATO	APPROVATO
C	EMISSIONE PER PROCEDURA VASSIVA	Ottobre 2022	DEL VECCHIO	GRIMALDI	LA CAMERA
B	EMISSIONE A SEGUITO DI RIESAME INTERMEDIO	Luglio 2022	DEL VECCHIO	GRIMALDI	LA CAMERA
A	PRIMA EMISSIONE	Marzo 2022	DEL VECCHIO	GRIMALDI	LA CAMERA