PIANTA SCAVI

SCALA 1:200

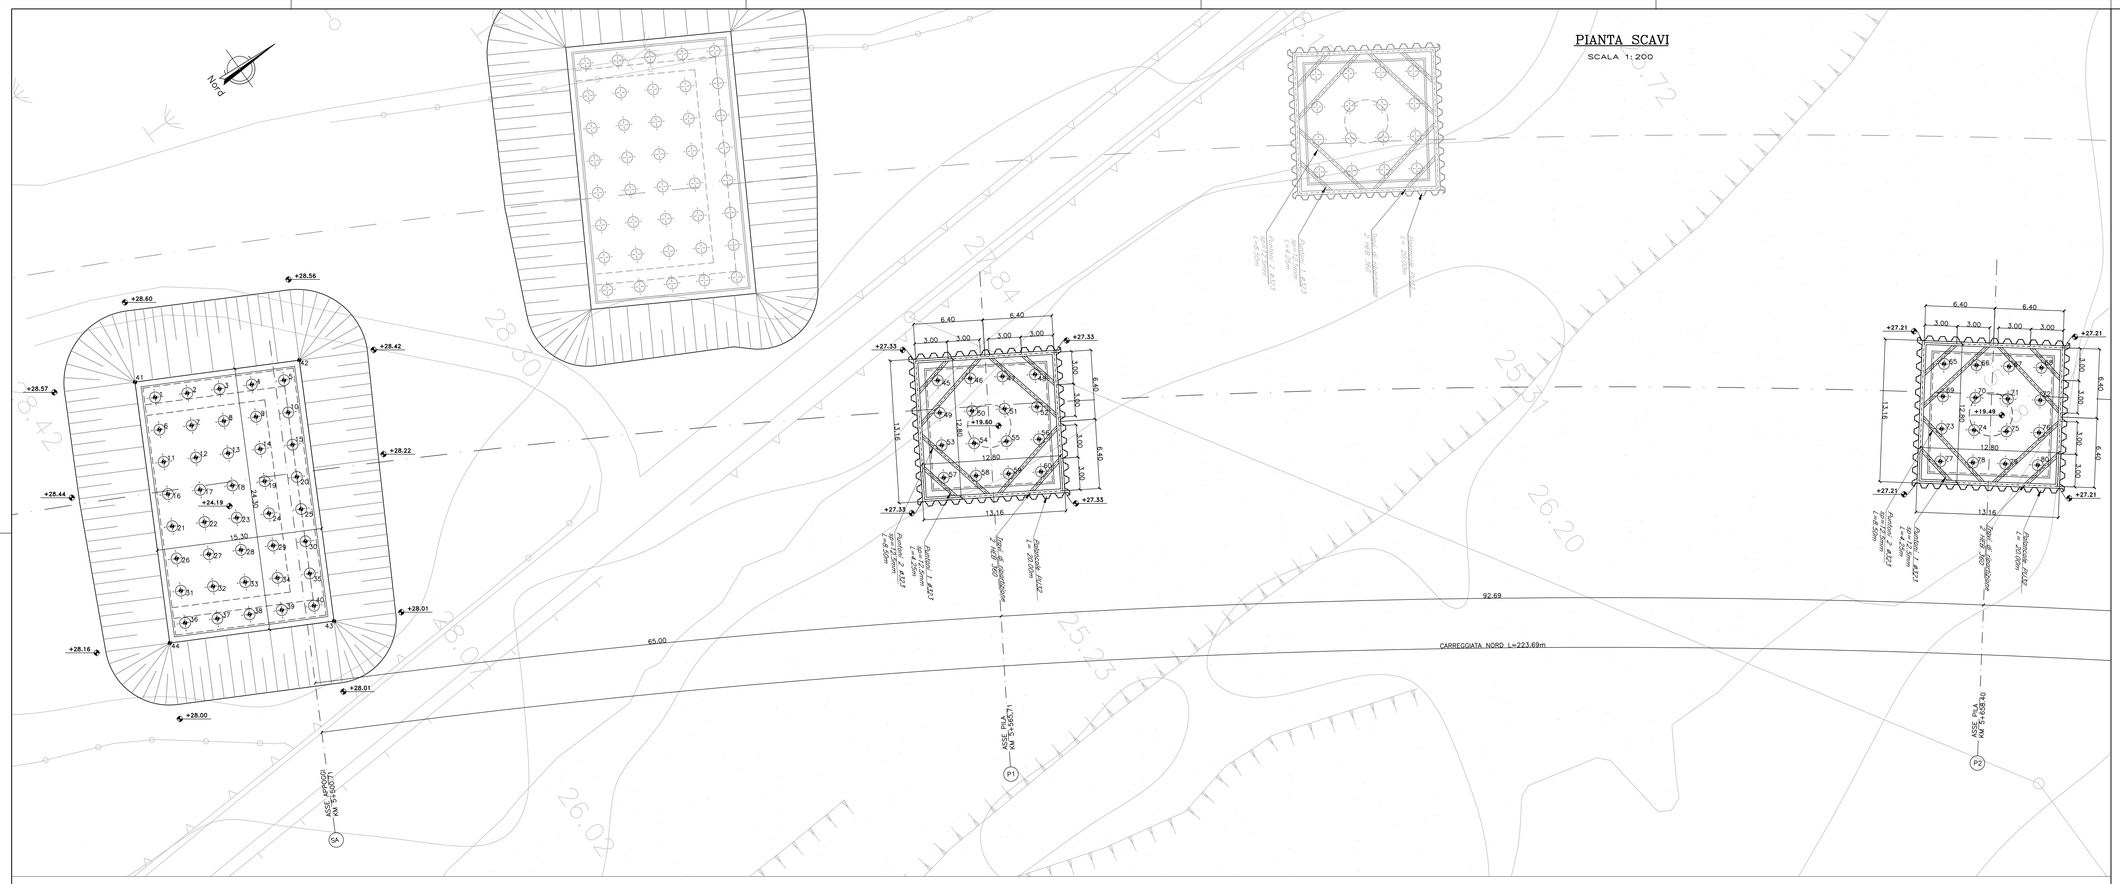

SEZIONE LONGITUDINALE

SCALA 1:200

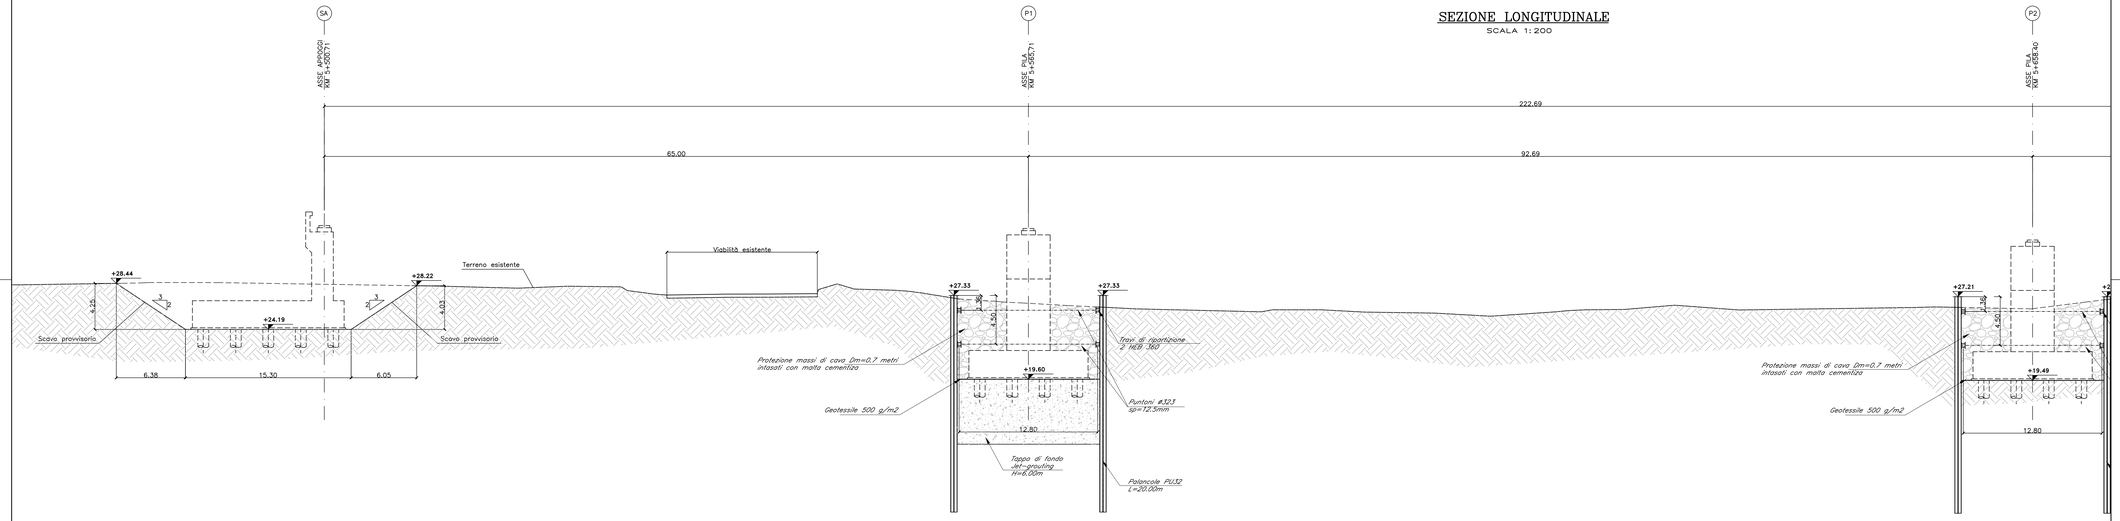

PUNTI	COORDINATE X,Y – pali spalla 1 nord	
	X(EST)	Y(NORD)
1	608030.1347	4232646.5141
2	608031.5261	4232649.1719
3	608032.9175	4232651.8297
4	608034.3089	4232654.4875
5	608035.7003	4232657.1453
6	608032.7925	4232645.1226
7	608034.1839	4232647.7805
8	608035.5753	4232650.4383
9	608036.9667	4232653.0961
10	608038.3581	4232655.7539
11	608035.4503	4232643.7312
12	608036.8417	4232646.3891
13	608038.2331	4232649.0469
14	608039.6245	4232651.7047
15	608041.0159	4232654.3625
16	608038.1081	4232642.3398
17	608039.4995	4232644.9976
18	608040.8909	4232647.6555
19	608042.2823	4232650.3133
20	608043.6737	4232652.9711
21	608040.7659	4232640.9484
22	608042.1573	4232643.6062
23	608043.5488	4232646.2641
24	608044.9402	4232648.9219
25	608046.3316	4232651.5797

PUNTI	COORDINATE X,Y – pali spalla 1 nord	
	X(EST)	Y(NORD)
26	608043.4238	4232639.5570
27	608044.8152	4232642.2148
28	608046.2066	4232644.8727
29	608047.5980	4232647.5305
30	608048.9894	4232650.1883
31	608046.0816	4232638.1656
32	608047.4730	4232640.8234
33	608048.8644	4232643.4812
34	608050.2558	4232646.1391
35	608051.6472	4232648.7969
36	608048.7394	4232636.7742
37	608050.1308	4232639.4320
38	608051.5222	4232642.0898
39	608052.9136	4232644.7477
40	608054.3050	4232647.4055

PUNTI	COORDINATE X,Y – scavo spalla 1 nord	
	X(EST)	Y(NORD)
41	608027.9076	4232645.8175
42	608035.0038	4232659.3724
43	608056.5321	4232648.1020
44	608049.4359	4232634.5471

PUNTI	COORDINATE X,Y – pali pila 1 nord	
	X(EST)	Y(NORD)
45	608070.5163	4232706.4347
46	608072.0918	4232708.9876
47	608073.6674	4232711.5406
48	608075.2430	4232714.0935
49	608073.0692	4232704.8591
50	608074.6448	4232707.4120
51	608076.2203	4232709.9650
52	608077.7959	4232712.5180
53	608075.6222	4232703.2835
54	608077.1977	4232705.8365
55	608078.7733	4232708.3894
56	608080.3489	4232710.9424
57	608078.1751	4232701.7080
58	608079.7507	4232704.2609
59	608081.3263	4232706.8139
60	608082.9018	4232709.3668

MODALITA' DI ESECUZIONE JET GROUTING

COLONNE IN JET GROUTING TIPO BIFLUIDO

- Resa diametro colonne Ø 800 ÷ 1200 mm
- Interasse 0.60 ÷ 0.80 m Maglia equilatera
- Resistenza media a compressione a 28 giorni >4.0 MPa
- Malta cemetizia 425 R
- Pressione miscela max 35÷ 40 MPa
- Densità miscela 1.5 t/mc

anas — Direzione Tecnica

S.S. 106 "JONICA"

Lavori di realizzazione dell'asta di collegamento
in dx idraulica del Torrente Gerace
tra la SS 106 VAR/B (Svincolo Gerace) e la SS 106 al km 97+050

PROGETTO DEFINITIVO

COD. CZ311

IL PROGETTISTA E RESPONSABILE DELL'INTEGRAZIONE DELLE PRESTAZIONI SPECIALISTICHE
Ing. Francesco M. LA CAMERA

IL COORDINATORE DELLA SICUREZZA IN FASE DI PROGETTAZIONE
Ing. Francesco M. LA CAMERA

IL GEOLOGO
Dott. Geol. Fiorenzo PENNINO Ordine Geol. Lombardia N. 1575

L'ARCHEOLOGA: Dott.ssa Grazia SAVINO
Elenco MiBACT n. 3856 – archeologa di 1ª fascia ai sensi del D.M. 244/2019

IL RESPONSABILE DEL PROCEDIMENTO
Ing. Antonella PIRROTTA

GRUPPO DI PROGETTAZIONE

S.T.E. s.r.l. — Structure and Transport Engineering — Direttore Tecnico Ing. E. Moroni, Ordine Ing. Roma N. 10032

ROCKSOIL S.p.A. — Direttore Tecnico Ing. G. Cassani, Ordine Ing. Milano N.20967

E.D.IN. s.r.l. Società di Ingegneria — Direttore Tecnico Ing. G. Grimaldi, Ordine Ing. Roma N. 17703

Prof. Arch. F. KARRER — Ordine Arch. Roma N. 2997

VIADOTTI

Viadotto Gerace VI01

Pianta scavi e opere provvisionali - Carr. Nord Tav. 1/2

CODICE PROGETTO	NOME FILE	REVISIONE	SCALA:
PROGETTO D P C Z 0 3 1 1 — LIV. PROG. D — ANNO 2 0	T00_VI01_STR_DI09_C CODICE ELAB. T 0 0 V I 0 1 S T R D I 0 9	C	1:200

REV.	DESCRIZIONE	DATA	REDATTO	VERIFICATO	APPROVATO
C	EMISSIONE PER PROCEDURA VASSVIA	Ottobre 2022	DEL VECCHIO	GRIMALDI	LA CAMERA
B	EMISSIONE A SEGUITO DI RIESAME INTERMEDIO	Luglio 2022	DEL VECCHIO	GRIMALDI	LA CAMERA
A	PRIMA EMISSIONE	Marzo 2022	DEL VECCHIO	GRIMALDI	LA CAMERA