


FASE ESECUTIVA 2

- a. Preparazione area
b. Realizzazione delle opere provvisorie, scavi e sbancamenti.
c. Realizzazione dei pali di fondazione e plinti.
d. Realizzazione delle strutture di elevazione (pile e spalle).




FASE ESECUTIVA 3

- a. Assemblaggio a pié d'opera delle campate laterali (circa 80,0m).
b. Sollevamento mediante autogrù e posizionamento su appoggi provvisori.

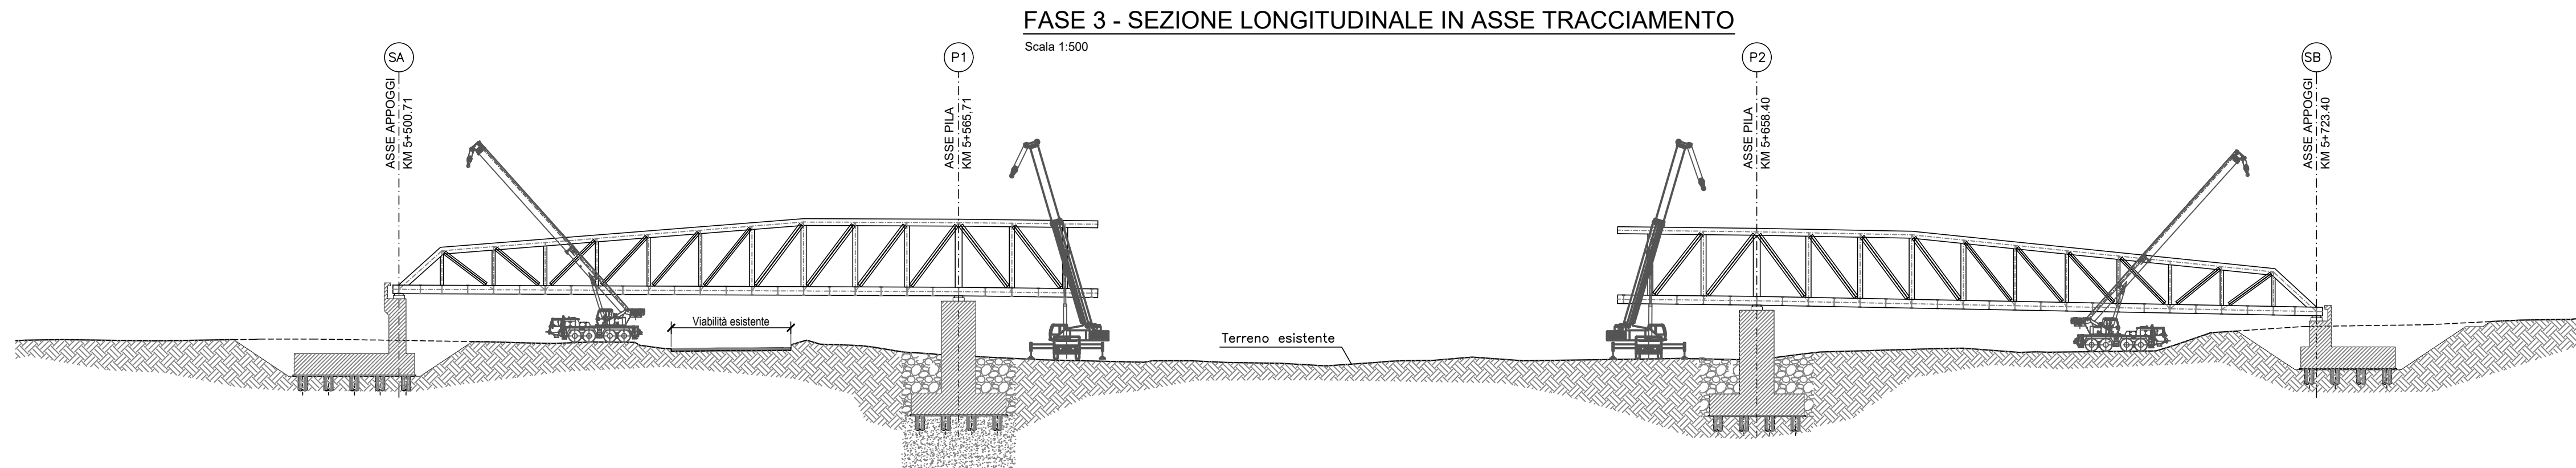


FASE ESECUTIVA 4

- a. Assemblaggio a pié d'opera della parte restante.
b. Costruzione di pile provvisorie.
c. Sollevamento campata centrale e posizionamento su pile provvisorie.
d. Completamento con giunzioni di continuità e inserimento dei diagonali mancanti.
e. Posizionamento su appoggi definitivi.

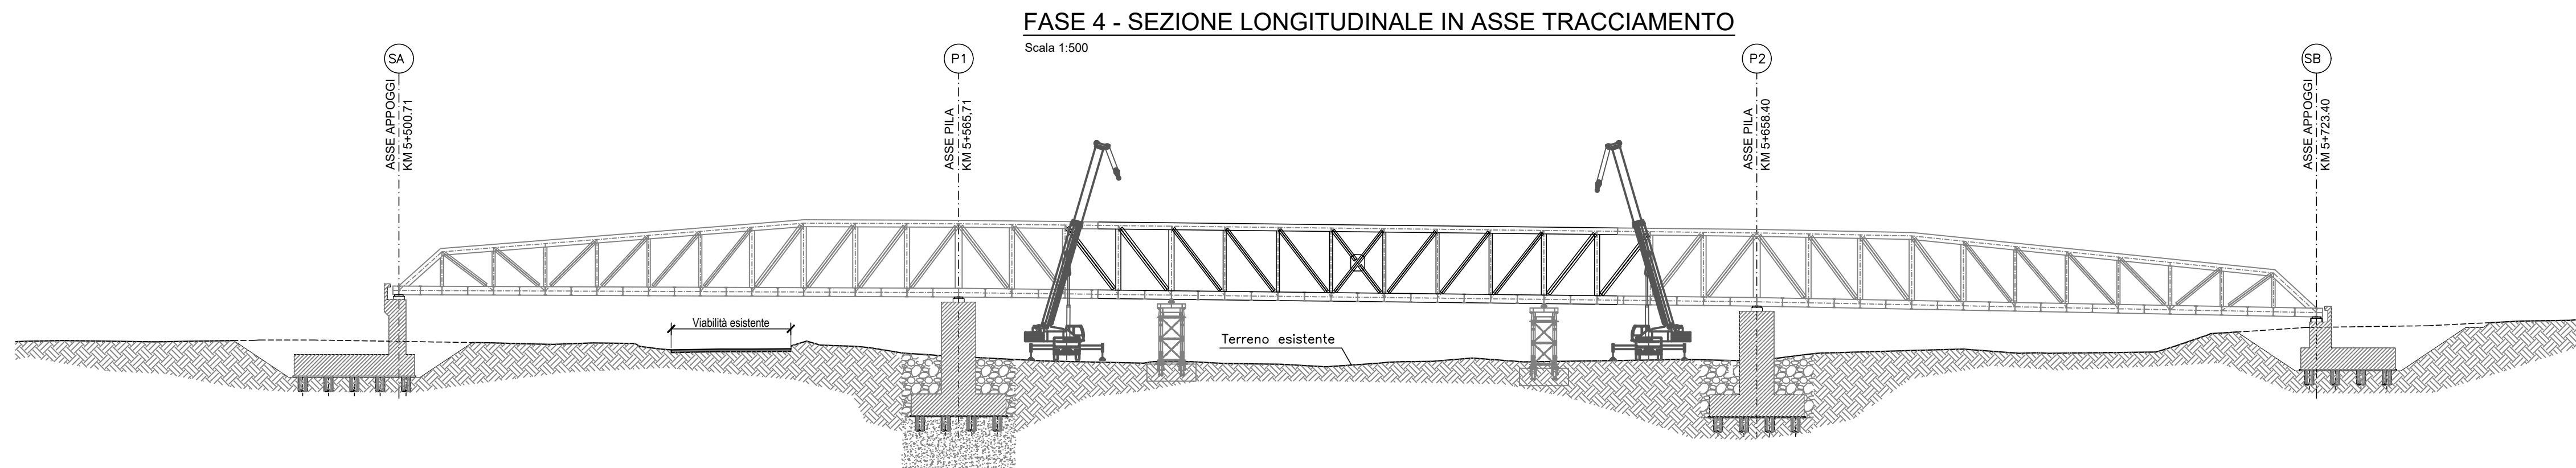


CONTROMONTA TRAVE 2

CONTROMONTA ESPRESSA IN CM

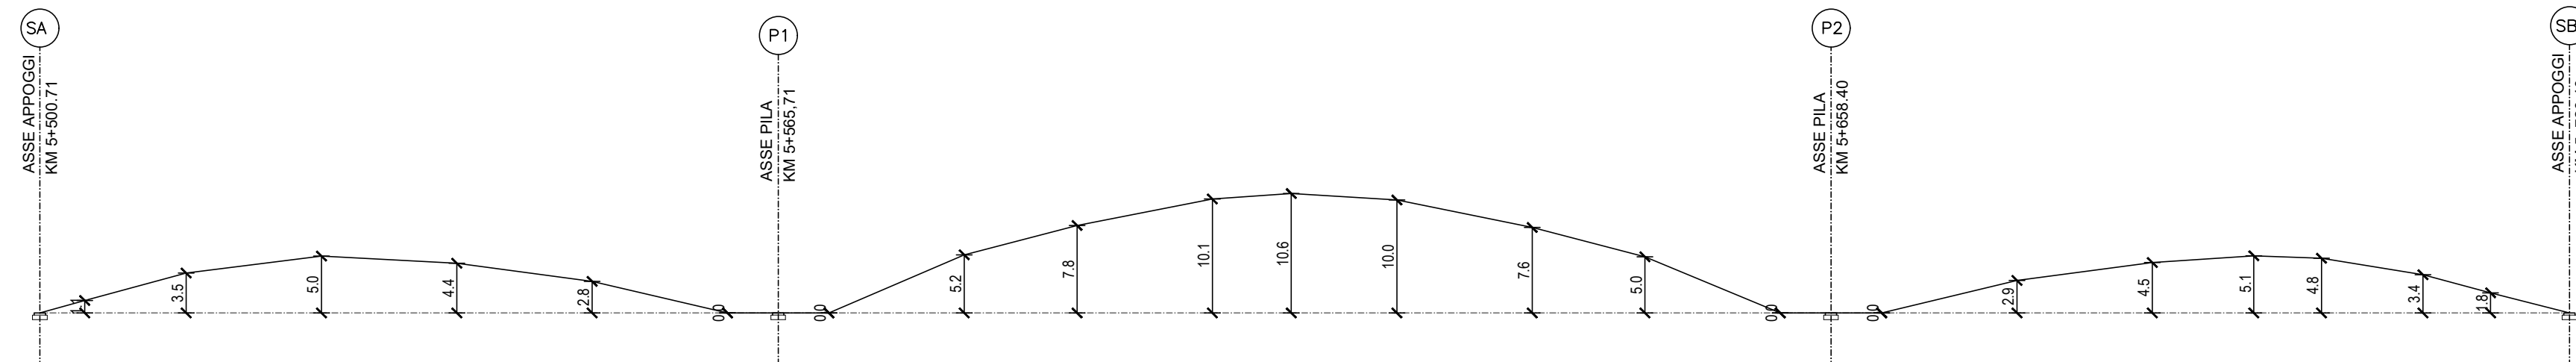


FASE ESECUTIVA 5

- a. Rimozione pile provvisorie.
b. Posa delle predalles.
c. Getto della soletta e dei cordoli.

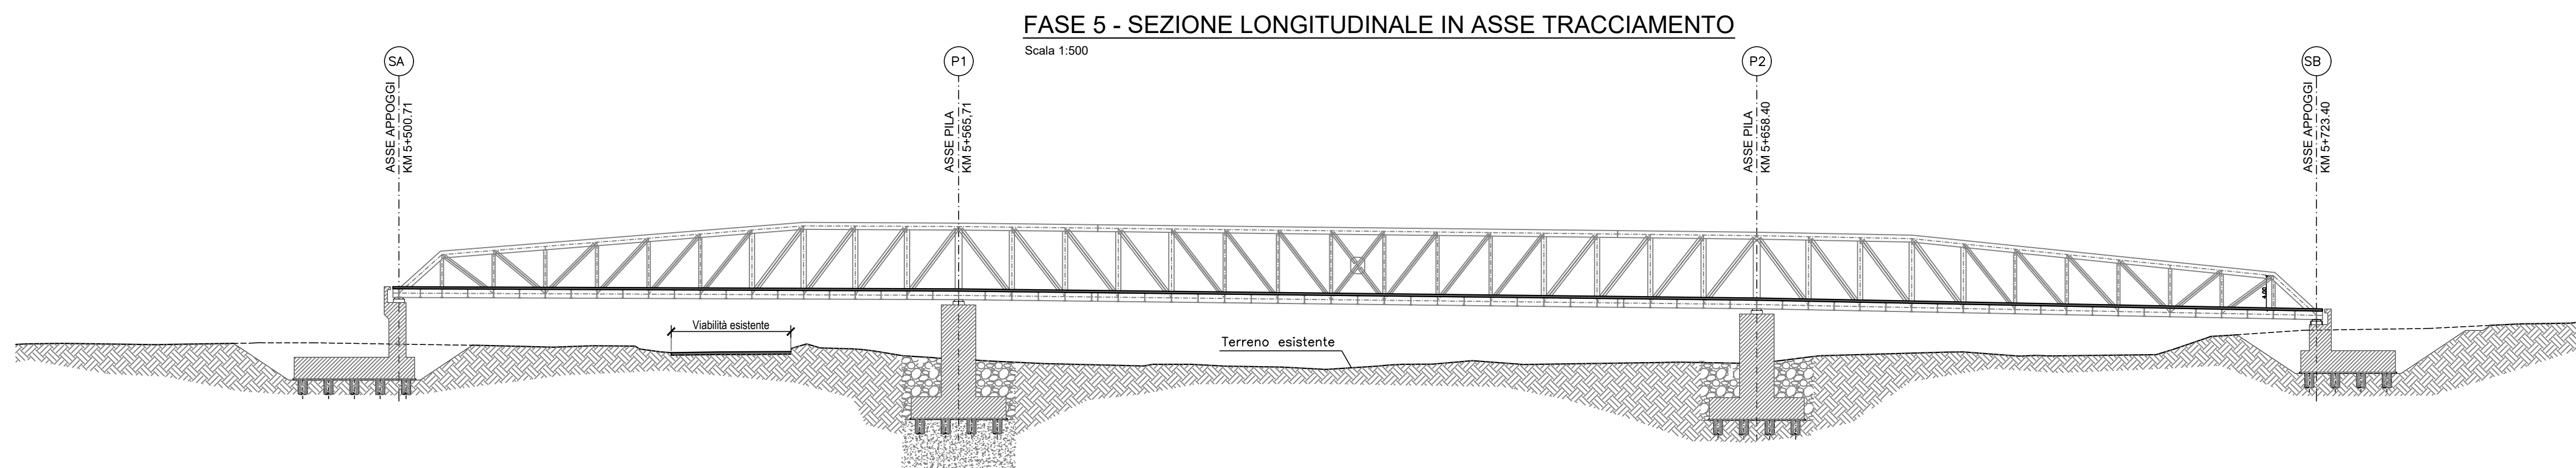

FASE ESECUTIVA 6

Realizzazione arredi, pavimentazione completamente rilevati: opera finita.

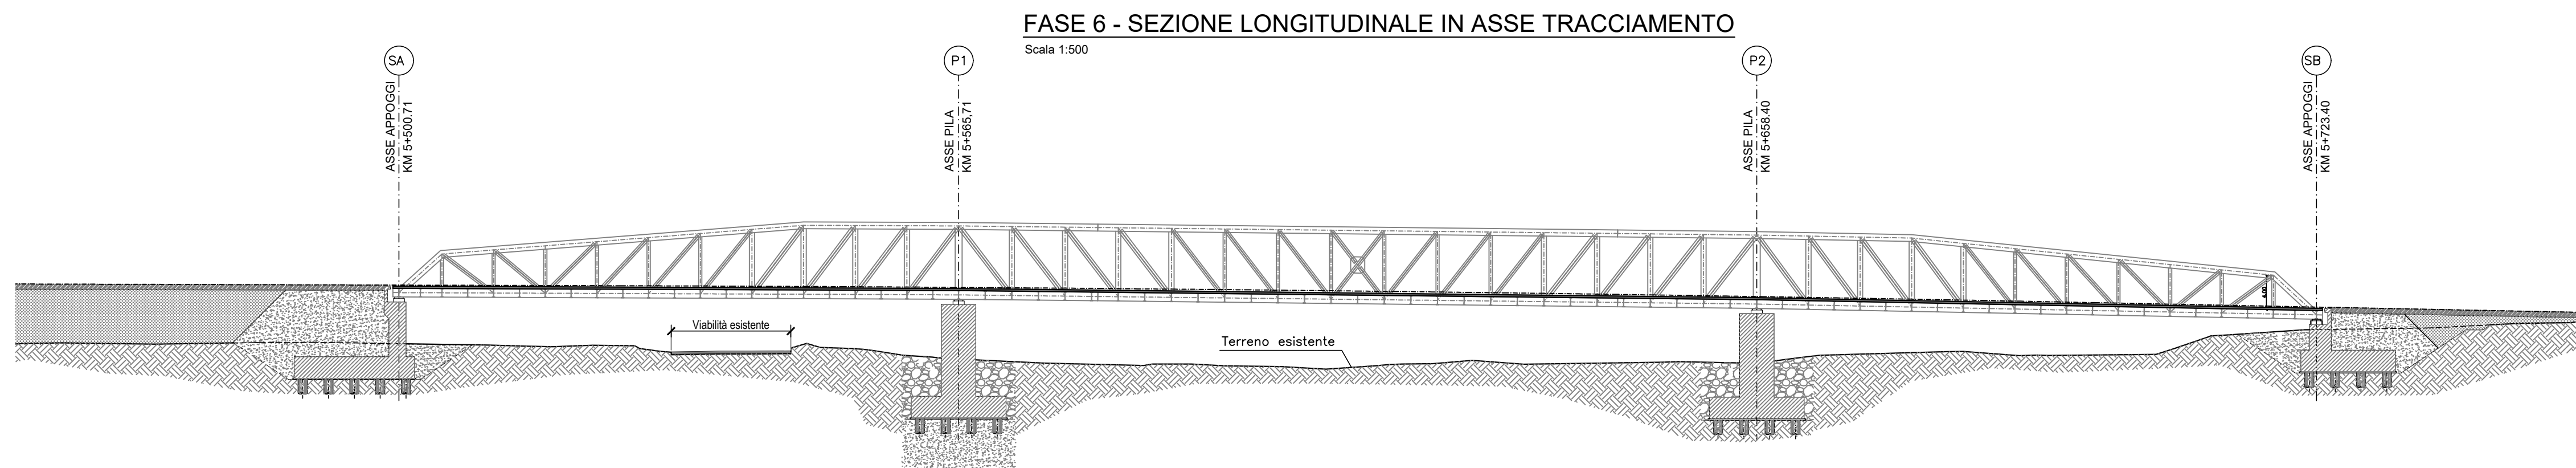

Direzione Tecnica

S.S. 106 "JONICA"
Lavori di realizzazione dell'asta di collegamento
in dx idraulica del Torrente Gerace
tra la SS 106 VAR/B (Svincolo Gerace) e la SS 106 al km 97+050

PROGETTO DEFINITIVO

COD. C2311

IL PROGETTISTA È RESPONSABILE DELL'ADESIONE DELLE PRESTAZIONI SPECIALISTICHE

Ing. Francesco M. LA CAMERA

IL COORDINATORE DELLA SICUREZZA IN FASE DI PROGETTAZIONE

Ing. Francesco M. LA CAMERA

IL GEOLOGO

Dott. Geol. Firenze PENNINO Ordine Geol. Lombardo N. 1575

L'ARCHITETTO: Dott. Lino GRASSI SAVINO

Elenco MBACI n. 3856 - architetto di 1° fascia al sensi del D.M. 24/4/2019

IL RESPONSABILE DEL PROCEDIMENTO

Ing. Antonello PIRROTTA

GRUPPO DI PROGETTAZIONE

S.T.E. s.r.l.
Structure and Transport Engineering

Direttore Tecnico
Ing. E. Menotti
Ordine Ing. Roma
N. 1625

ROKSOIL s.p.a.

Direttore Tecnico
Ing. G. Cassani
Ordine Ing. Milano
N. 2597

E.D.I.N. s.r.l.
Società di Ingegneria

Direttore Tecnico
Ing. G. Grimaldi
Ordine Ing. Roma
N. 17723

Prof. Arch. F. KARRER

Ordine Arch. Roma
N. 288

VIADOTTI

Viadotto Gerace VI01
Fasi costruttive e varo degli impalcati - Carr. Nord

CODICE PROGETTO	NOME FILE	REVISIONE	SCALA:
PROGETTO	TOO_VI01_STR_PEO1_C		
ELAB.	TOO_VI01_STR_PEO1		
REV.	DESCRIZIONE	DATA	REDAITTO
C	EMISSIONE PER PROCEDURA VASSIVA	Ottobre 2022	DEL VECCHIO
B	EMISSIONE A SEGUITO DI RIESAME INTERMEDIO	Luglio 2022	DEL VECCHIO
A	PRIMA EMISSIONE	Marzo 2022	DEL VECCHIO
REV.	DESCRIZIONE	DATA	REDAITTO