


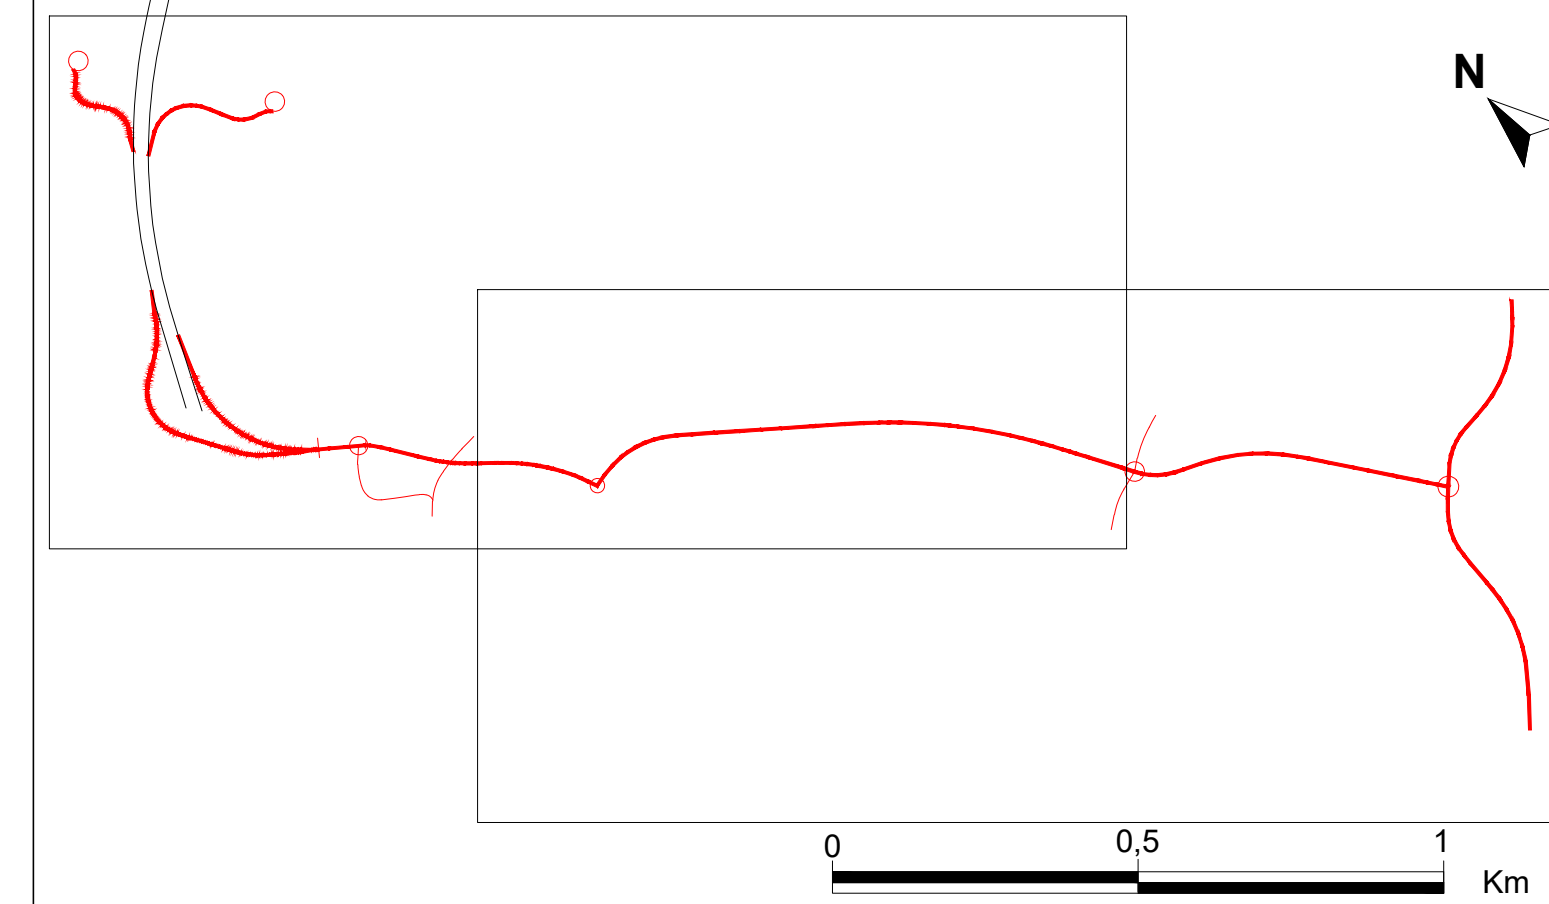

## LEGENDA

| FUNZIONE GENERALE | CODICE INTERVENTO | TIPO INTERVENTO                                               | FUNZIONE SPECIFICA                          | DESCRIZIONE   | OPERE INTERESSATE                    | SUPERFICIE COMPLESSIVA | QUANTITA' PIANTE |
|-------------------|-------------------|---------------------------------------------------------------|---------------------------------------------|---|--------------------------------------|------------------------|------------------|
| PAESAGGISTICA     | A                 | Filari arborei schermanti                                     | Mascheramento visivo                        | Al piedi dei rilevati laddove sono presenti dei fabbricati                                                     | Rilevati                             | 2.227                  | 445              |
|                   | B                 | Impianto di olivi                                             | Riuscatura tessuto agrario                  | Riuscatura del tessuto agrario per evitare che diventi area interclusa                                         | Rilevati                             | 9.440                  | 1.049            |
|                   | C                 | Macchia di specie arbustive                                   | Contenimento                                | Scarpate stradali con funzione di contenimento                                                                 | Scarpate                             | 28.366                 | 5.697            |
|                   | D                 | Mantello di specie arbustive                                  | Estetica/Ornamentale                        | Tracciato di progetto attraverso aree a bosco o aree coperte da olivi e agli imbocchi di galleria              | Aree a bosco/Imbocchi di galleria    | 937                    | 156              |
|                   | F                 | Inerbimento dei rilevati                                      | Stabilizzazione suolo                       | Protezione e consolidamento delle scarpate dove non è prevista la piantumazione di essenze arboree e arbustive | Rilevati                             | -                      | -                |
| NATURALISTICA     | H                 | Arredo rotatorie                                              | Estetica/Ornamentale                        | Verde nelle rotatorie                                                                                          | Rotatorie                            | 2.314                  | 70               |
|                   | E                 | Macchia rada di specie arbustive                              | Estetica/Ornamentale                        | Tracciato di progetto attraverso aree agricole a seminativo, a pascolo o comunque a vegetazione rada           | Aree agricole adiacenti il tracciato | -                      | -                |
|                   | G                 | Vegetazione umida e ripariale                                 | Ripristino ecologico                        | Intervento previsto presso i corsi d'acqua e ai piedi delle spalle del viadotto                                | Corsi d'acqua/Viadotti               | 2.708                  | 162              |
| FAUNISTICA        | I                 | Attestato di invito per sottopasso faunistico                 | Funzionalità dei corridoi ecologici         | Predisposizione di siepi di invito per favorire l'ingresso da parte della fauna                                | Tombini idraulici                    | 400                    | 100              |
|                   | J                 | Sottopasso faunistico                                         | Permeabilità faunistica                     | Individuazione dei varchi ideali per il passaggio della fauna                                                  | Tombini idraulici e poderali         | -                      | -                |
| AGRICOLA          | K                 | Reti di protezione faunistica                                 | Protezione faunistica                       | Mitigazione all'attraversamento stradale della fauna                                                           | Tracciato stradale                   | 1.240 ml               | -                |
|                   | L                 | Ripristino dei suoli in corrispondenza delle aree di cantiere | Ripristino ante - operam                    | Ripristino della fertilità del terreno per restituirlo alla funzione agricola                                  | Cantieri                             | 49.981                 | -                |
|                   | M                 | Inerbimento delle aree intercluse                             | Recupero suolo e costituzione colico erboso | Ripristino della fertilità del terreno per restituirlo alla funzione agricola                                  | -                                    | 950                    | -                |
|                   | N                 | Recupero dei suoli e inerbimento dei tratti in disseminazione | Recupero suolo e costituzione colico erboso | Ripristino dei suoli                                                                                           | -                                    | 8.796                  | -                |

X Individuazione sesto d'impianto



Direzione Tecnica

**S.S. 106 "JONICA"**  
Lavori di realizzazione dell'asta di collegamento  
in dx idraulica del Torrente Gerace  
tra la SS 106 VAR/B (Svincolo Gerace) e la SS 106 al km 97+050

## PROGETTO DEFINITIVO

COD. C2311

IL PROGETTISTA È RESPONSABILE DELL'ADESIONE DELLE PRESTAZIONI SPECIALISTICHE:  
Ing. Francesco M. LA CAMERA

IL COORDINATORE DELLA SICUREZZA IN FASE DI PROGETTAZIONE:  
Ing. Francesco M. LA CAMERA

IL GEODATO:  
Dott. Geol. Francesco PENNINO Ordine Geol. Lombardo N. 1575

L'ARCHITETTO: Dott.ssa Grazia SAVINO  
Elenco MBACT n. 3856 - architetto di 1° fascia al sensi del D.M. 2/4/2019

IL RESPONSABILE DEL PROCEDIMENTO:  
Ing. Antonio PIRROTTA

## GRUPPO DI PROGETTAZIONE

**S.T.E. S.r.l.**  
Structure and Transport Engineering

**ROCKSOIL S.p.A.**  
Direttore Tecnico  
Ing. G. Cassani  
Ordine Ing. Milano  
n. 20507

**E.D.I.N. S.r.l.**  
Società di Ingegneria

Prof. Arch. F. KARRER  
Ordine Arch. Roma  
n. 2887

DIRETTORE TECNICO

Ing. G. Cassani

Ordine Ing. Milano

n. 20507

DIRETTORE TECNICO

Ing. G. Cassani

Ordine Ing. Milano

n. 20507

## RELAZIONE PAESAGGISTICA

Planimetria degli interventi di inserimento paesaggistico ed ambientale

| CODICE PROGETTO | NOME FILE                                 | REVISIONE    | SCALA:                       |
|-----------------|-------------------------------------------|--------------|------------------------------|
| PROGETTO        | TO1_IASO_AMB_PL01_C                       |              |                              |
| ELAB.           | TO1_IASO_AMB_PL01                         | C            | 1:2.000                      |
| C               | EMISSIONE PER PROCEDURA VASSIVA           | Ottobre 2022 | QUACQUARINI KARRER LA CAMERA |
| B               | EMISSIONE A SEGUITO DI RIESAME INTERMEDIO | Luglio 2022  | QUACQUARINI KARRER LA CAMERA |
| A               | PRIMA EMISSIONE                           | Marzo 2022   | QUACQUARINI KARRER LA CAMERA |
| REV.            | DESCRIZIONE                               | DATA         | REDATTO VERIFICATO APPROVATO |