




Vasca di prima pioggia

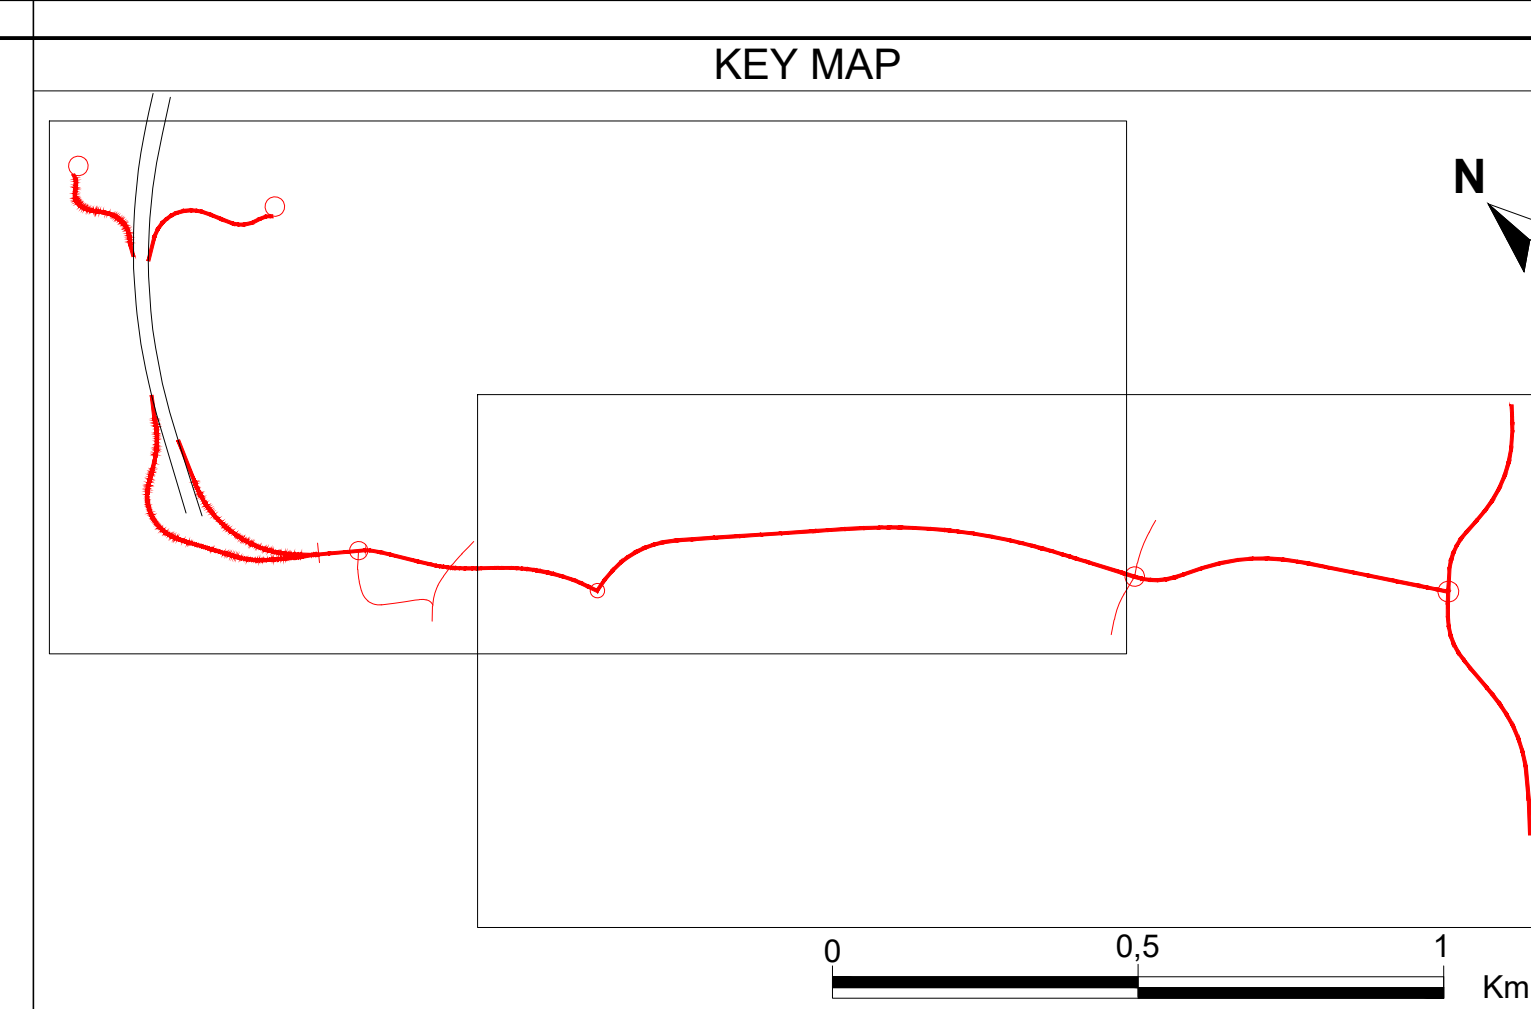

Planimetria interventi opere a verde - Tav. 1 di 2

CODICE PROGETTO				NOME FINE				REVISIONE	SCALA		
PROGETTO				TO1_1AS0_AMB_PL02_0_C							
PROGETTO	LV.	PROG.	ANNO	CLAS.	TO1	1AS0	AMB	PL02			
D	C	20	31	D	20				1:1.00		
C	EMISSIONE PER PROCEDURA VASSIVA							09/06/2022	QUACQUARINI	KARPER	LA CAMA
B	EMISSIONE A SEGUITO DI RIESAME INTERMEDIO							09/06/2022	QUACQUARINI	KARPER	LA CAMA
A	PRIMA EMISSIONE							09/06/2022	QUACQUARINI	KARPER	LA CAMA
REV.	DESCRIZIONE							DATA	REDATTO	VERIFICATO	APPROVATO