

**I - ARBUSTETO DI INVITO  
PER SOTTOPASSI  
FAUNISTICI**

**I - ARBUSTETO DI INVITO  
PER SOTTOPASSI  
FAUNISTICI**

Corbezzolo  
*Arbutus unedo*

Corbezzolo  
*Arbutus unedo*

Ginestra  
*Cytisus scoparius*

Ginestra  
*Cytisus scoparius*

Lentisco  
*Pistacia lentiscus*

Lentisco  
*Pistacia lentiscus*

RETE METALLICA ANTINTRUSIONE FAUNISTICA

RETE METALLICA ANTINTRUSIONE FAUNISTICA


INERBIMENTO TRAMITE  
IDROSEMINA POTENZIATA

INERBIMENTO TRAMITE  
IDROSEMINA POTENZIATA

p=1,26%

p=-2,50%

**I - ARBUSTETO D'INVITO PER SOTTOPASSI FAUNISTICI**

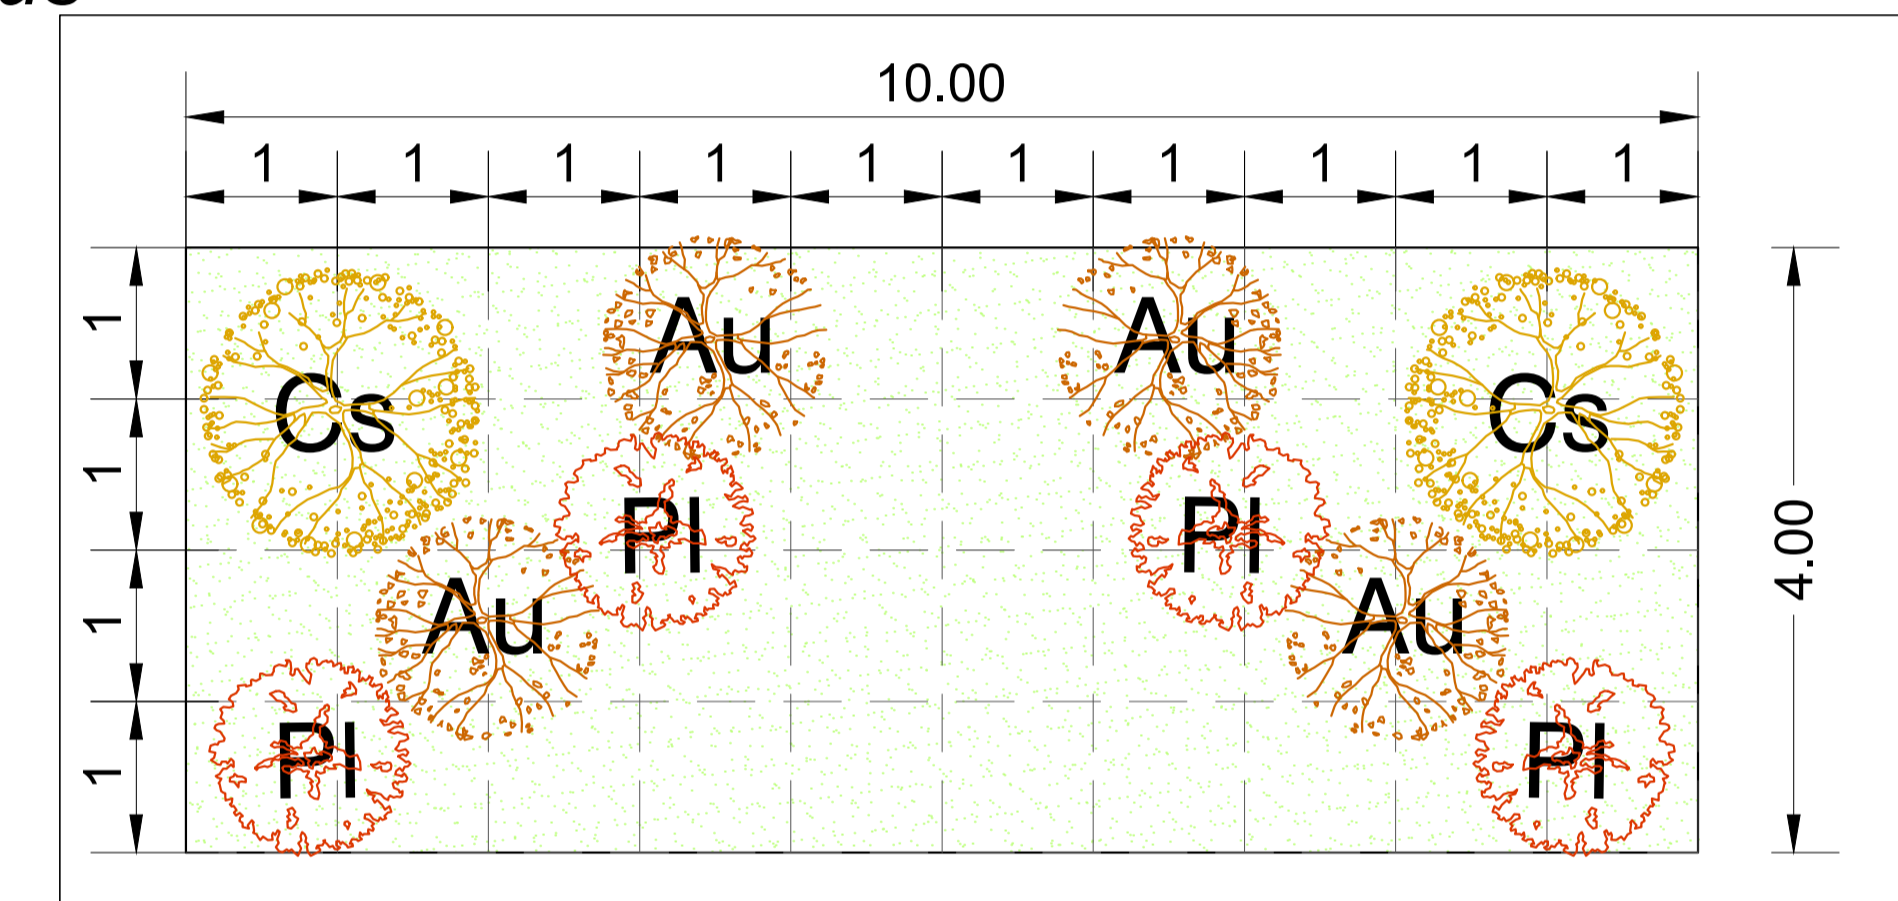

ARBUSTI		(n.10 piante ogni 40 mq)	N. ESSENZE
Au	CORBEZZOLO	<i>Arbutus unedo</i>	4x40 mq
PI	LENTISCO	<i>Pistacia lentiscus</i>	4x40 mq
Cs	GINESTRA	<i>Cytisus scoparius</i>	2x40 mq

RETE METALLICA ANTINTRUSIONE FAUNISTICA

0.60

1.00



Direzione Tecnica

S.S. 106 "JONICA"

Lavori di realizzazione dell'asta di collegamento  
in dx idraulica del Torrente Gerace  
tra la SS 106 VAR/B (Svincolo Gerace) e la SS 106 al km 97+050

PROGETTO DEFINITIVO

COD. CZ311

IL PROGETTISTA E RESPONSABILE DELL'INTEGRAZIONE DELLE PRESTAZIONI SPECIALISTICHE  
Ing. Francesco M. LA CAMERA

GRUPPO DI PROGETTAZIONE

S.T.E. s.r.l.  
Structure and Transport Engineering

Direttore Tecnico  
Ing. E. Moroni  
Ordine Ing. Roma  
N. 10020

IL COORDINATORE DELLA SICUREZZA IN FASE DI PROGETTAZIONE  
Ing. Francesco M. LA CAMERA

ROKSOJL S.p.A.

Direttore Tecnico  
Ing. G. Cassani  
Ordine Ing. Milano  
N. 20067

IL GEOLOGO  
Dott. Geol. Firenze PIENNO Ordine Geol. Lombardia N. 1575

E.D.I.N. s.r.l.  
Società di Ingegneria

Direttore Tecnico  
Ing. G. Grimaldi  
Ordine Ing. Roma  
N. 17703

L'ARCHITETTO: Dott.ssa Grazia SAVINO  
Elenco MIBACT n. 3856 - archeologa di l' fascia ai sensi del D.M. 244/2019

Prof. Arch. F. KARRER

Ordine Arch. Roma  
N. 2097

IL RESPONSABILE DEL PROCEDIMENTO  
Ing. Antonello PIRROTTA

RELAZIONE PAESAGGISTICA

Tipologia degli interventi di mitigazione - Sottopasso faunistico

CODICE PROGETTO	NOME FILE	REVISIONE	SCALA:
PROGETTO DP020311	TO1_IA50_AMB_SZ02_B		
ELABORAZIONE 0 20	CODICE ELAB. TO1_IA50_AMB_SZ02		1:50
REV.	DESCRIZIONE	DATA	REDDATTO
B	EMISSIONE PER PROCEDURA VASSVIA	Ottobre 2022	QUACQUARINI KARRER LA CAMERA
A	EMISSIONE A SEGUITO DI RIESAME INTERMEDIO	Luglio 2022	QUACQUARINI KARRER LA CAMERA
REV.	DESCRIZIONE	DATA	REDDATTO VERIFICATO APPROVATO