


## Sezione A-A' longitudinale



### Ante operam Sezione A-A'



### Post operam Sezione A-A'

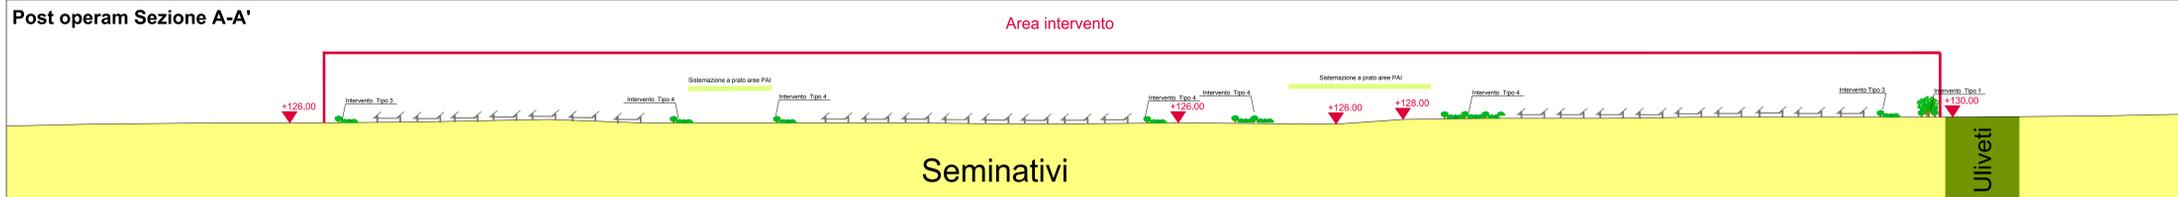

## Sezione B-B' trasversale



### Ante operam Sezione B-B'




### Post operam Sezione B-B'



### LEGENDA

- Perimetro area impianto fotovoltaico
- Interventi di mitigazione ed inserimento paesaggistico**
- Intervento di mitigazione Tipo 1
- Intervento di mitigazione Tipo 2
- Intervento di mitigazione Tipo 3
- Intervento di mitigazione Tipo 4
- Sistemazione a prato delle aree vincolate PAI

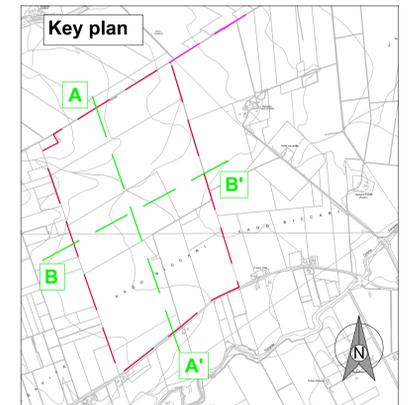

**PROGETTAZIONE DEFINITIVA DI UN IMPIANTO DI PRODUZIONE DI ENERGIA ELETTRICA DA FONTE FOTOVOLTAICA DELLA POTENZA DI CIRCA 65,7 MWp DENOMINATO "CSPV FOGGIA" SITO IN AGRO DI LUCERA (FG) E DELLE RELATIVE OPERE CONNESSE UBICATE ANCHE IN AGRO DI FOGGIA**

**STUDIO DI IMPATTO AMBIENTALE**

Progettazione impianto:



**BFP**  
Bioscience & Food Production  
Via...  
Tel. ...  
Email: ...

Studio di Impatto Ambientale, Geologia, Paesaggio e Archeologia:

**SE** Environment Engineering  
STUDIO DI CONSULENZA  
Via...  
Tel. ...  
Email: ...

**Il Responsabile del Gruppo di Progettazione Ambientale**  
Dot. Geol. Andrea RONDINARA

**Il Geologo**  
Dot. Geol. Andrea RONDINARA

**Paesaggio**  
Dot. Arch. Vincenzo BONASORTA

**Archeologia**  
Dot. Massimo LAURIA  
Dot.ssa Rita TRISLUCCI

TAVOLA	TITOLO	COMMESSA	TIPOLOGIA
04.15	04- ANALISI DEGLI IMPATTI Paesaggio Sezioni ambientali Stato di fatto e stato di progetto	AM033	D
REVISIONE		CODICE ELABORATO	
00		04.15_FOG_IA36_AMB_SZ01	
FOGLIO		CODICE ELABORATO	CODICE ELABORATO
1/1		NOME FILE	SCALA
			1:10000
REV	DATA	REVISORE	CONTROLLATO
00	26/08/2020	PROIEZIONISTA	REVISORE
01			
02			
03			
04			
05			